

โครงการปรับปรุงถนนผิวจราจร Asphaltic Concrete


(สายหน้าศาลาประจำหมู่บ้าน)

หมู่ที่ 1 บ้านไร่ภูมิ

ตำบลหนองกระเจ็ด อำเภอบ้านลาด จังหวัดเพชรบุรี



โครงการ	ปรับปรุงถนนผิวจราจรลาดยางแอสฟัลติกคอนกรีต
เจ้าของแบบ	องค์การบริหารส่วนตำบลหนองกระเจ็ด
สถานที่ก่อสร้าง	หมู่ที่ 1 ตำบลหนองกระเจ็ด อำเภอบ้านลาด จังหวัดเพชรบุรี
ผู้เขียน	<i>Nov</i>
นายสถาพร สว่างงาม	ผู้อำนวยการกองช่าง
ตรวจแบบ	<i>Nov</i>
นายสถาพร สว่างงาม	ผู้อำนวยการกองช่าง
	(นายอานันท์ อวณวงษ์) วิศวกรโยธา สย. 4227
เห็นชอบ	<i>Nov</i>
นายบรรเจิด เกตุศิริรักษ์	ปลัด อบต.หนองกระเจ็ด
เห็นชอบ	<i>Nov</i>
นายจรัส เมืองถาวร	นายก อบต.หนองกระเจ็ด
แสดงแบบ	
แผนที่บริเวณก่อสร้างโดยสังเขป	
มาตรฐาน	ไม่มีมาตรฐาน
วัน / เดือน / ปี	14 สิงหาคม 2561
1	5

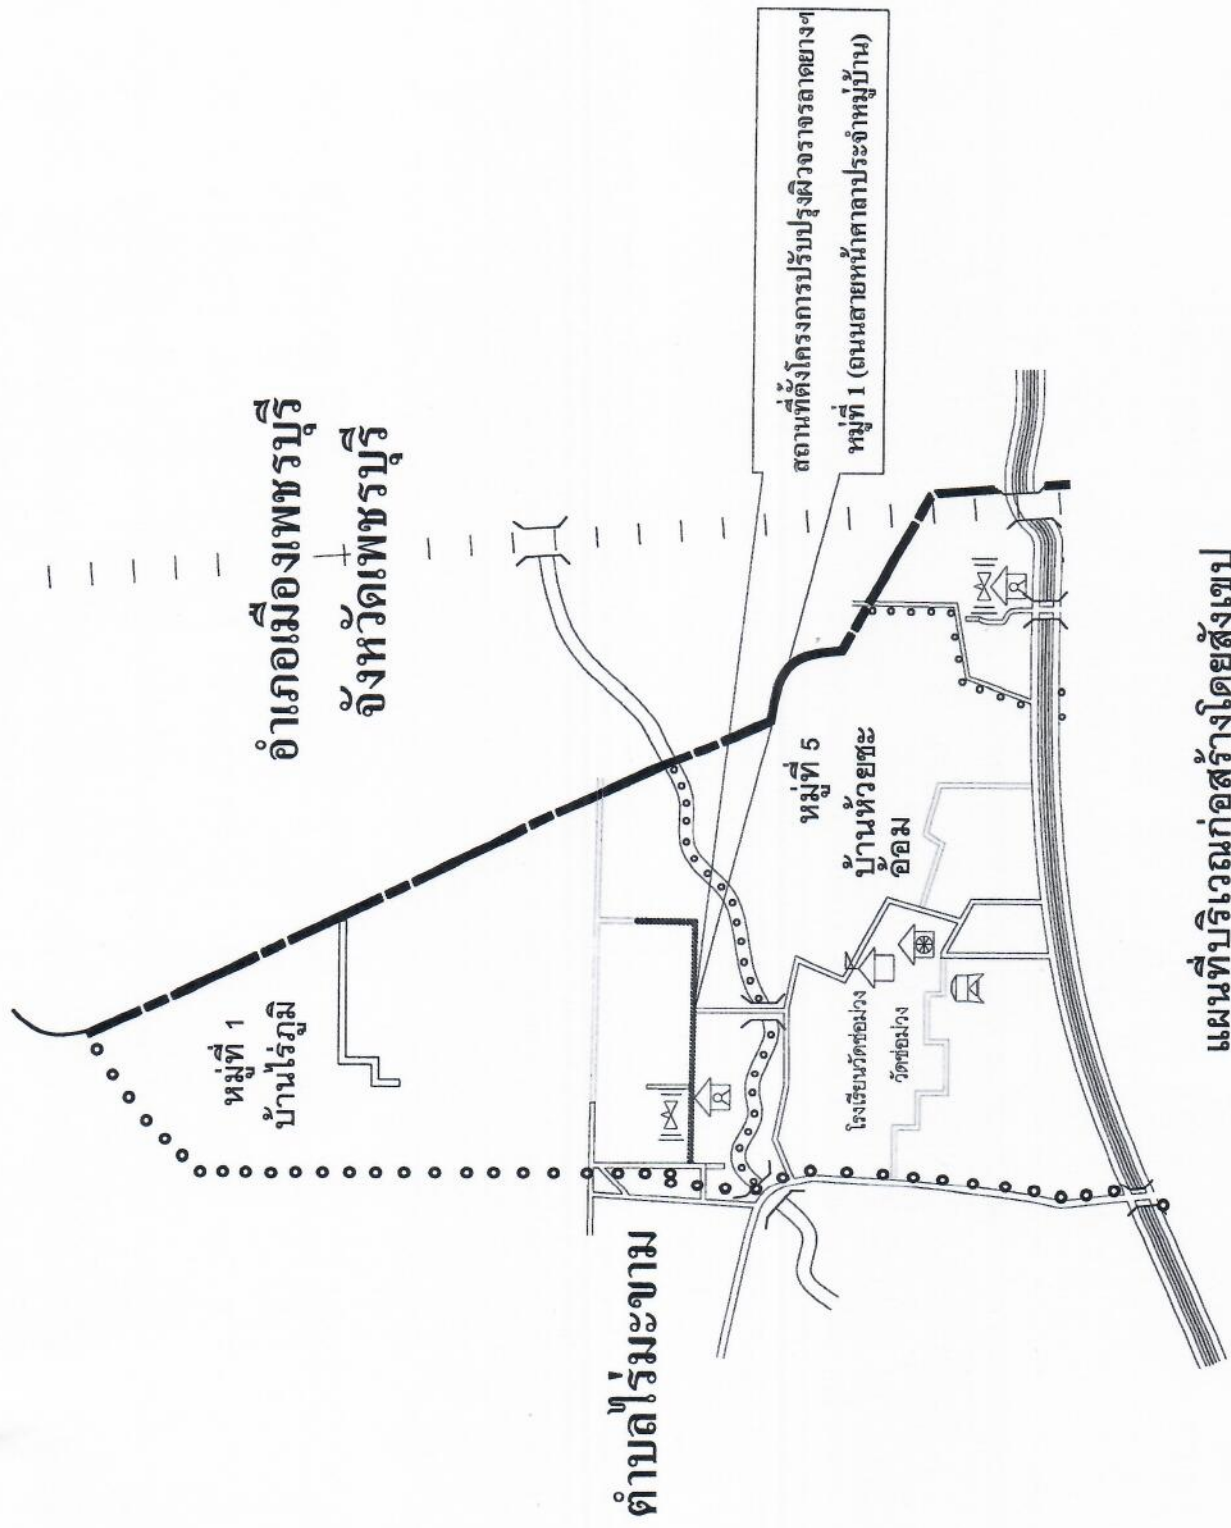

แผนที่บริเวณก่อสร้างโดยสังเขป