

รูปตัดตามขวาง
Not To Scale

บัญชีปริมาณงาน			
ที่	รายการ	หน่วย	ปริมาณงาน
1	งาน Tack Coat	ตร.ม.	2,100.00
2	Asphalt Concrete (ปูน Tack Coat)	ตร.ม.	2,100.00
3	งานตีทองโรยพลาสติก	ตร.ม.	78.00
4	งานตีความและเครื่องถนนตีตามบดผิวทาง	ตร.ม.	—
5	งาน Rumble Strips	ตร.ม.	—
6	งานติดตั้ง Guard Rail	เมตร	—
7	งานป้ายจราจรแบบ ค.1-ค.27,ค.31-ค.56,ค.58-ค.60,ค.75,ค.78	ชุด	—
8	งานป้ายจราจรแบบ บ.1	ชุด	—
9	งานป้ายจราจรแบบทางหลวงชนบทที่ทางหลวงชนบท	ชุด	—
10	งานปูมะพร้าวแฉง 2 หน้า ชนิดตีเหลือง	ปูม	—
11	งานปรับระดับทางเชื่อมผิวทาง AC.	ตร.ม.	—

หมายเหตุ

- มีค่าต่างๆ มีหน่วยเป็นเมตร เว้นแต่จะระบุเป็นอย่างอื่น
- คุณสมบัติของวัสดุ นอกเหนือจากที่ระบุในแบบและวิธีการก่อสร้างทาง ให้เป็นไปตามมาตรฐานงานก่อสร้างกรมทางหลวงชนบท ที่ มทข. 201-2545 ถึง มทข. 231-2545 (เฉพาะส่วนที่เกี่ยวข้องเท่านั้น)
- งานที่เริ่มต้นจราจร ให้ตั้งต้นตามมาตรฐานเครื่องหมายจราจรบนผิวทาง ตามแบบ ทข-3-109/45 ในการตีเส้นจราจรบนผิวทาง ให้ตั้งต้นหลังจากการตีโครงจราจรแล้วเสร็จทั้งหมด ไม่น้อยกว่า 7 วัน
- เฉพาะทาง ที่เชื่อมกับสภาพพื้นทาง
- รายละเอียดและรายการใดที่ไม่ได้ระบุไว้ในแบบแปลน และรายการประกอบแบบ ให้ดูในคู่มือของผู้ควบคุมงานใดที่มีต่อมาตรฐานกรมทางหลวงชนบท



แบบ

โครงการปรับปรุงถนนผิวจราจร
ตามสายแม่ทัพสี่กั๊กคอนกรีต

สถานี

จากแยกฝั่งขวา-บ้านนายประเสริฐ ขึ้นอำเภอ
หมู่ที่ ๓ ต.นางละพะจิด อ.บ้านลาด จ.บุรีรัมย์

แบบแปลน

แบบแปลนรูปตัด - ระบาย
แบบแสดงปริมาณงาน

เขียนแบบ

(นายศุภชาติ ฝั่งงาม)
ผู้อำนวยการก่อสร้าง

วิศวกร

(นายธัชชนันท์ จันทร์กุล)

เห็นชอบ

(นายบรรจง นาคสูงวงศ์)
ปลัดกองการบริบาลทางหลวงจังหวัด

อนุมัติ

(นายจรัส เมียงขาว)
ปลัดกองการบริบาลทางหลวงจังหวัด

มาตรฐาน

แผ่นที่


จำนวนแผ่น

2 4



โครงการก่อสร้างของ อบต.หนองกระเจ็ด

ชื่อโครงการ
 ปรึกษางาน
 งบประมาณ
 ทุนเริ่มสัญญา
 ผู้ควบคุมงาน
 คณะกรรมการก่อสร้าง 1. 2.
 3. 4. 5.

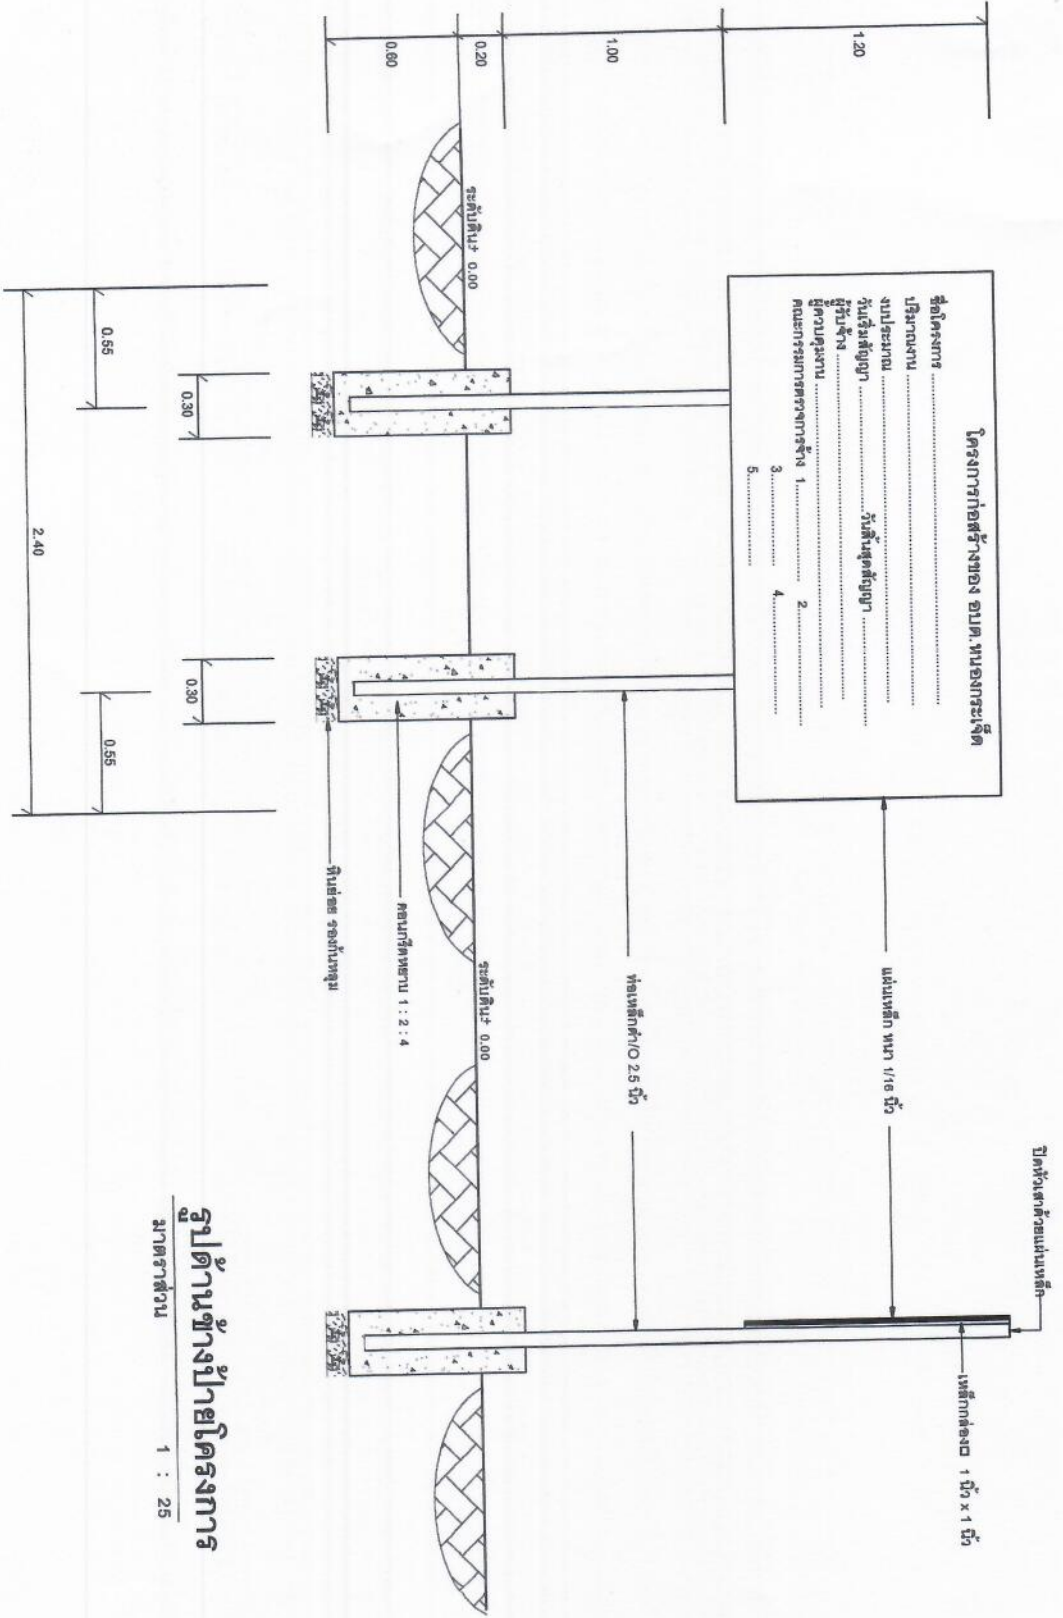

รูปด้านหน้าปายโครงการ
 มาตรฐานส่วน 1 : 25

รูปด้านข้างปายโครงการ
 มาตรฐานส่วน 1 : 25

แบบ	โครงการปรับปรุงถนนผิวจราจร ตำบลยางแอสฟัลติกคอนกรีต
สถานที่	จากแยกท่าช้าง-ปากแยกปะทะเจริญ ฝั่งอารมณี หมู่ที่ ๓ ต.หนองกระเจ็ด อ.บ้านลาด จ.เพชรบุรี
แบบแปลน	แบบแสดงปายโครงการ
เขียนแบบ	<i>MW</i> (นายพลาต ฝั่งงาม) ผู้อำนวยการก่อสร้าง
วิศวกร	<i>[Signature]</i> (นายรัชชานนท์ จันทฤดี) เลขที่ ๑๑๑๑๕
เห็นชอบ	<i>[Signature]</i> (นายประทีป มาตุสุจริต) ปลัดองค์การบริหารส่วนตำบลหนองกระเจ็ด
อนุมัติ	<i>[Signature]</i> (นายจรัส เมืองขาว) ปลัดองค์การบริหารส่วนตำบลหนองกระเจ็ด
มาตรฐานส่วน	1 : 25
แผ่นที่	จำนวนแผ่น
3	4