




โครงการ ติดตั้งโคมไฟที่แสงสว่างทางสาธารณะ	ผู้เขียน นายพลาพล ม่วงงาม ปวส. ก่อสร้าง
เจ้าของแบบ องค์การบริหารส่วนตำบลหนองกระเจ็ด	เห็นชอบ นายบรรเจิง เกตุศรีวงศ์ ปลัด อบต.หนองกระเจ็ด
สถานที่ก่อสร้าง องค์การบริหารส่วนตำบลหนองกระเจ็ด	อนุมัติ นายจรัส เมืองถาวร นายก อบต.หนองกระเจ็ด
แบบแสดง แผนที่ตั้งแบบแสดงจุดติดตั้งโคมไฟที่แสงสว่างทางสาธารณะ	แบบแสดง นายบรรเจิง เกตุศรีวงศ์ ปลัด อบต.หนองกระเจ็ด
ขนาดสวน ไม่มีมาตรฐาน	วันที่ / เดือน / ปี 11 พฤษภาคม 2564
จำนวน จำนวน	

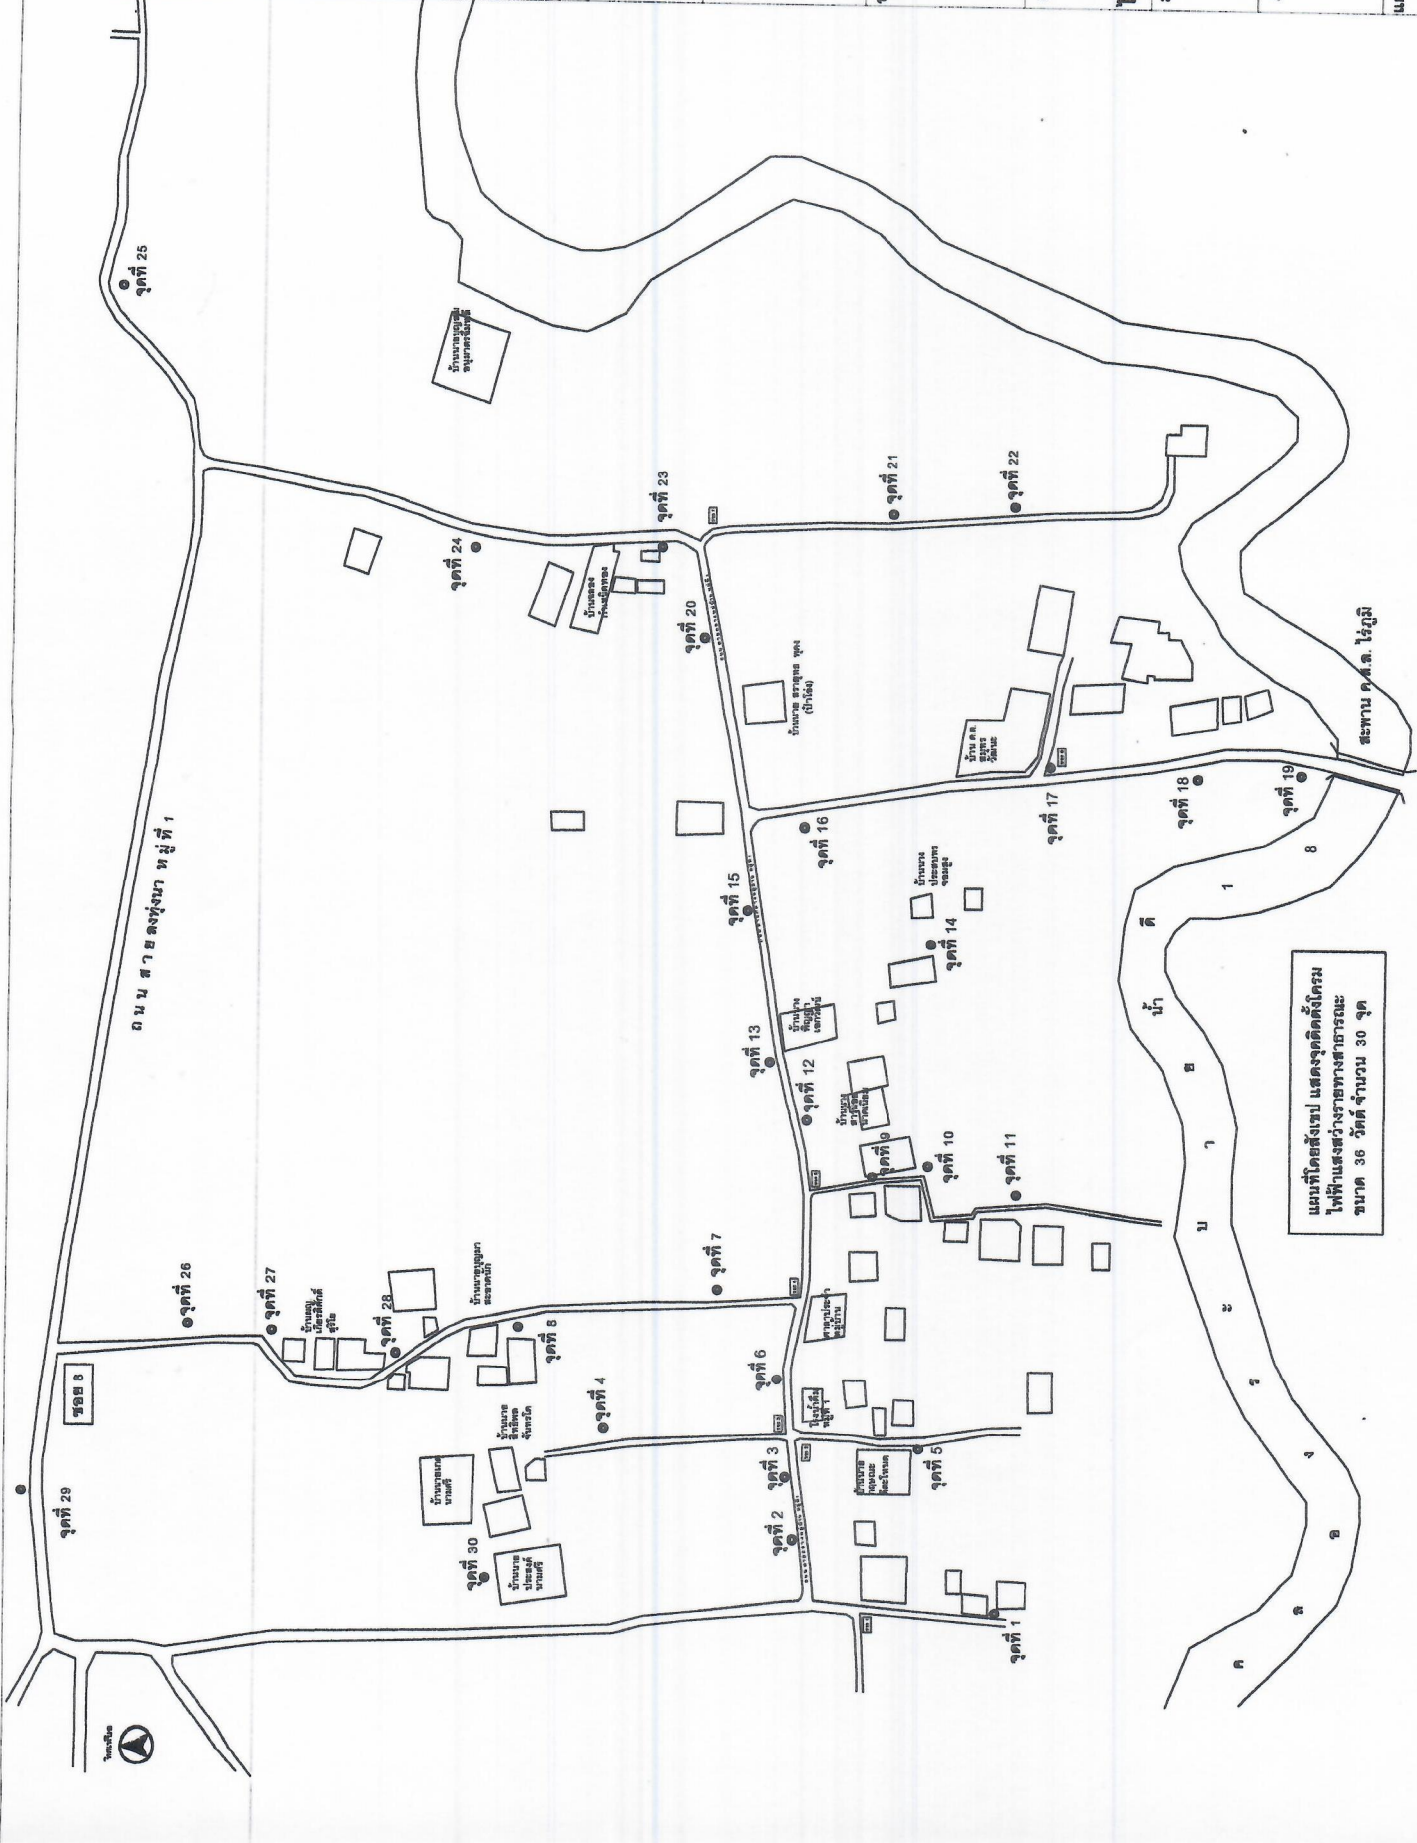

แผนที่โดยสังเขป แสดงจุดติดตั้งโคมไฟที่แสงสว่างทางสาธารณะ
ขนาด 36 นิ้ว จำนวน 30 จุด