




แผนที่แสดงเขตลาดานที่ปรับปรุง คูสำโรง คลส. หมู่ที่ 5 จากประตูน้ำ ถึง ชุมวัดช่อม่วง

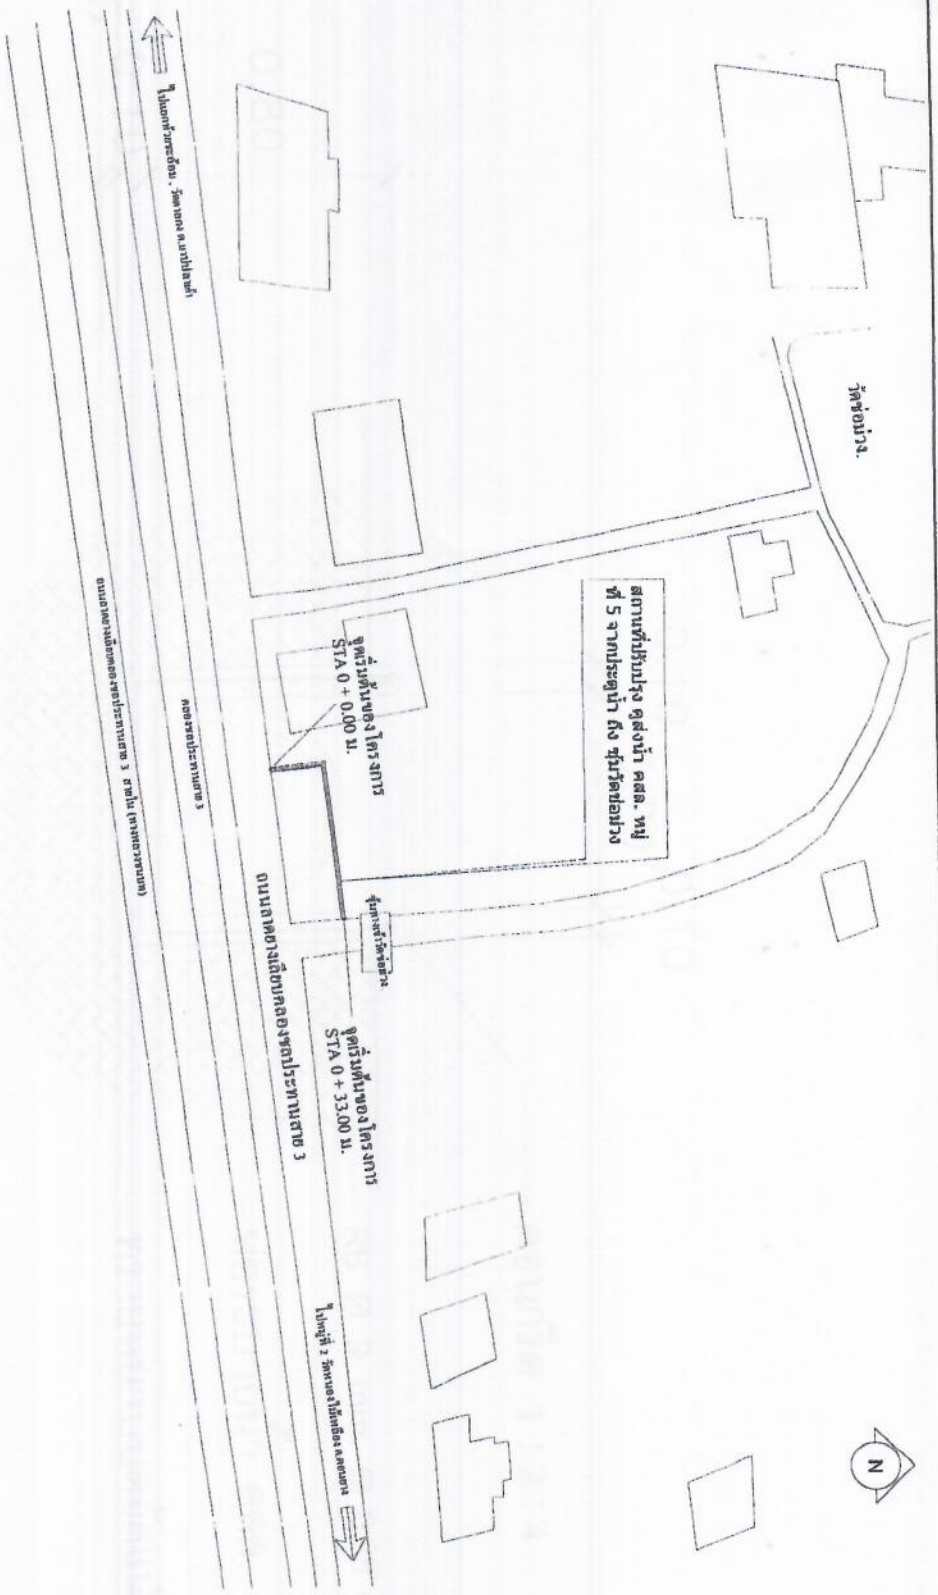

องค์การบริหารส่วนตำบล
หนองกระเจ็ด

โครงการ
ปรับปรุงคูน้ำ คลส. หมู่ที่ 5 จากประตูน้ำ
จากประตูน้ำถึงชุมวัดช่อม่วง

สถานที่ก่อสร้าง
น. 5 ต.หนองกระเจ็ด อ.บ้านลาด
จ.เพชรบุรี

ผู้เขียน

(นายพลาพล ม่วงงาม)
ผู้ชำนาญการกองช่าง

วิศวกร

ตรวจสอบ

(นายเอกพล ม่วงงาม)
ผู้ชำนาญการกองช่าง

เห็นชอบ

(นายบรรเทียง ฤทธิรงค์)
ปลัด อบต.หนองกระเจ็ด

อนุมัติ

(นายธีรศักดิ์ น้อยถาวร)
นายก อบต.หนองกระเจ็ด

แนบแบบ

แบบที่ส่งมาแสดงออกแบบที่ปรับปรุง
คูน้ำ คลส. หมู่ที่ 5 จากประตูน้ำ
จากประตูน้ำถึงชุมวัดช่อม่วง

แบบเลขที่

4 / 2564

วัน / เดือน / ปี

26 สิงหาคม 2564

แผ่นที่

2 6