



องค์การบริหารส่วนตำบล
หนองกระเจ็ด

โครงการ
ปรับปรุงคูน้ำ คล. หมู่ 5 จากประตูน้ำ
จนกระทั่งถึงทุ่งน้ำข่อยบาง

สถานที่ก่อสร้าง
บ. 5 หนองกระเจ็ด อ.บ้านคา
จ.ราชบุรี

ผู้เขียน

นายวิชาญ พูล...
ผู้ชำนาญการก่อสร้าง

ตรวจสอบ
นายวิชาญ พูล...
ผู้ชำนาญการก่อสร้าง

เก็บชอบ
(นายชลพล ม่วงงาม)
ผู้อำนวยการก่อสร้าง

อนุมัติ
(นายบรรเทาส มนุษย์วงศ์)
ปลัด อบต. หนองกระเจ็ด


แสดงแบบ
(นายธีรุต เมืองาวว)
นายก อบต. หนองกระเจ็ด

รูป คือ - ขอบคูน้ำ คล. หมู่ 5
จากประตูน้ำ ถึง ทุ่งน้ำข่อยบาง

แบบเลขที่
4 / 2564

วัน / เดือน / ปี
26 สิงหาคม 2564

หน้า
3
จำนวน
6

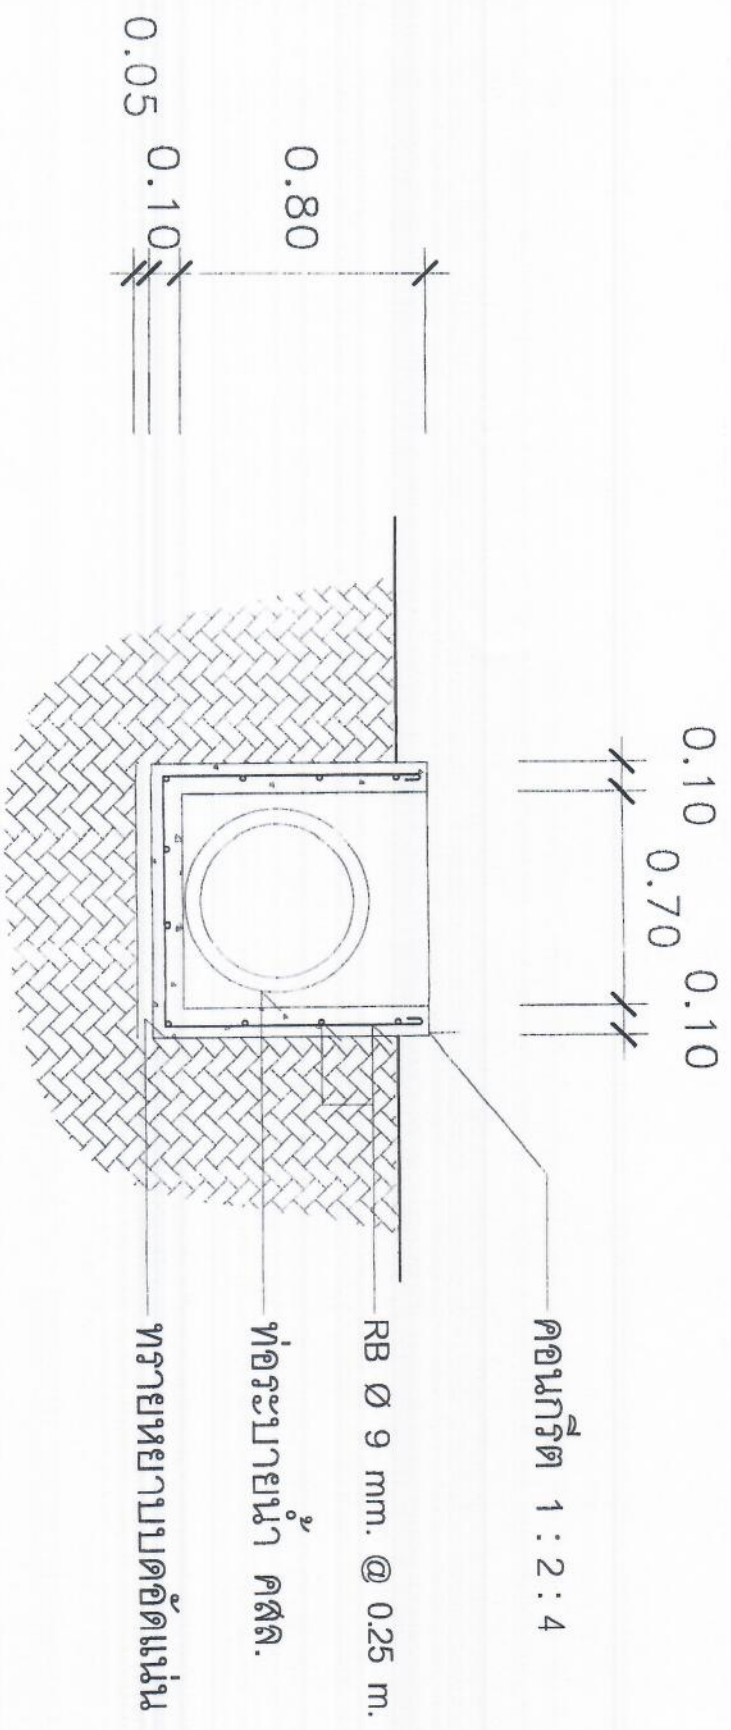

รูปตัด - ขยาย คู่งน้ำ คล.ล. ก - ก 1 : 20