



องค์การบริหารส่วนตำบลหนองกระเจ็ด

โครงการ

ซ่อมสร้างผิวทางบ่อฝักถลอกนารีค
(โดยวิธี Pavement In-Place Recycling)
จำนวน 1,480 กม.

สถานที่ดำเนินการ


หมู่ 8 ต.หนองกระเจ็ด อ.บ้านลาด จ.เพชรบุรี

แบบแปลน


แบบขยายเส้นจราจรลดความเร็ว

งานออกแบบสถาปัตยกรรมและวิศวกรรม


สำรวจ	
เขียนแบบ	
วิศวกร	<i>MW</i>
ออกแบบ	(นายสุรงค์ อมรัตน์)
	เลขที่ใบอนุญาต กว. สฝ.13384
ตรวจสอบ	<i>MW</i>
ผู้ดำเนินการ	นางสมพลาภา อภศิริ
กองช่าง	เห็นด้วย <i>MW</i>
ปลัด อบต 1	อนุมัติ <i>MW</i>
นายก อบต 1	อนุมัติ <i>MW</i>
เลขที่แบบ	ช่างจราจร 1
วันที่อนุมัติ	จำนวนแผ่น
แผ่นที่ 9	11

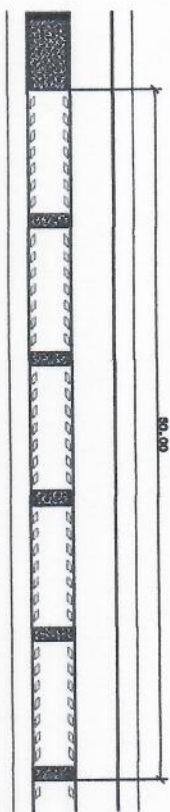

แบบขยายเส้นจราจรลดความเร็วช่วง A
ขนาดพื้นที่
NOT TO SCALE

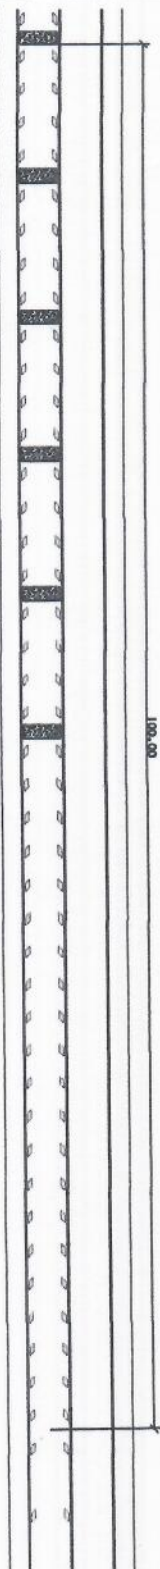

แบบขยายเส้นจราจรลดความเร็วช่วง A ไปช่วง B
ขนาดพื้นที่
NOT TO SCALE

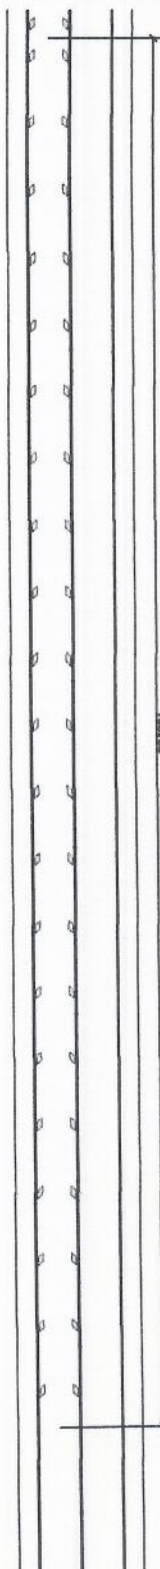

แบบขยายเส้นจราจรลดความเร็วช่วง B ไปช่วง C
ขนาดพื้นที่
NOT TO SCALE



องค์การบริหารส่วนตำบลหนองกระเจ็ด

โครงการ

ซ่อมสร้างคูทางแอสฟัลติกอนกรีต

(โดยวิธี Pavement In-Place Recycling)

จำนวน 1,480 กม.

สถานที่ดำเนินการ

หมู่ 8 ต.หนองกระเจ็ด อ.บ้านลาด จ.เพชรบุรี

แบบแสดง

รายละเอียดการตีเส้นเพื่อชะลอความเร็ว

งานออกแบบสถาปัตยกรรมและวิศวกรรม

สำรวจ
เขียนแบบ

วิศวกร
ออกแบบ

เลขที่ใบอนุญาต กว. สย.13584

ตรวจสอบ

ผู้อำนวยการ
กองช่าง



ปลัด อบต 1

นายก อบต 1

เลขที่แบบ

วันที่อนุมัติ

หน้าที

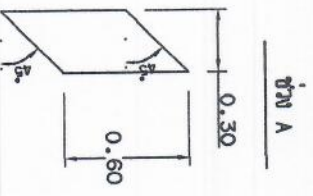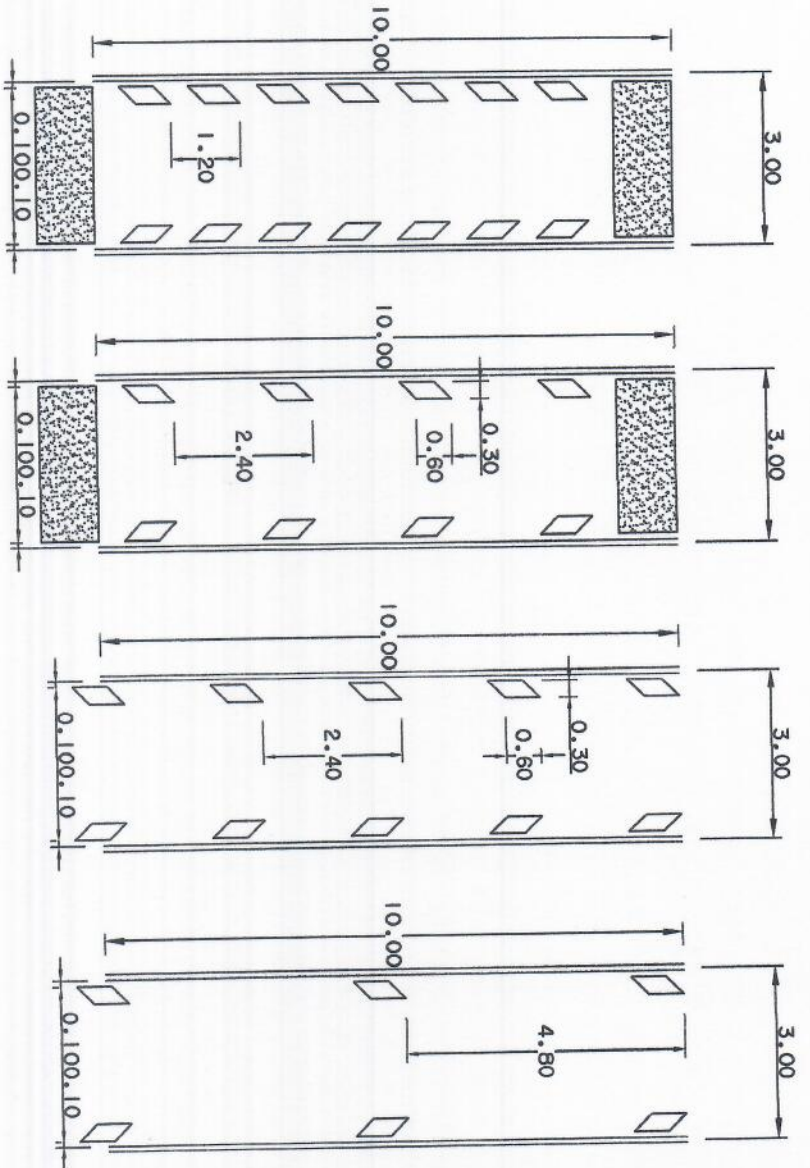

รายละเอียดตีเส้นเพื่อชะลอความเร็ว
มาตราส่วน NOT TO SCALE

รายละเอียดการตีเส้นเพื่อชะลอความเร็ว
มาตราส่วน NOT TO SCALE

หมายเหตุ

1. ระบุส่วน 1 มีหน่วยเป็นเมตร นอกจากรูปเป็นยกเว้น
2. ตำแหน่งตัดต้องมีการเปลี่ยนแปลงตามการส่งมอบพื้นที่จริงของผู้ออกแบบ

หน้าที	จำนวนแผ่น
10	11

