


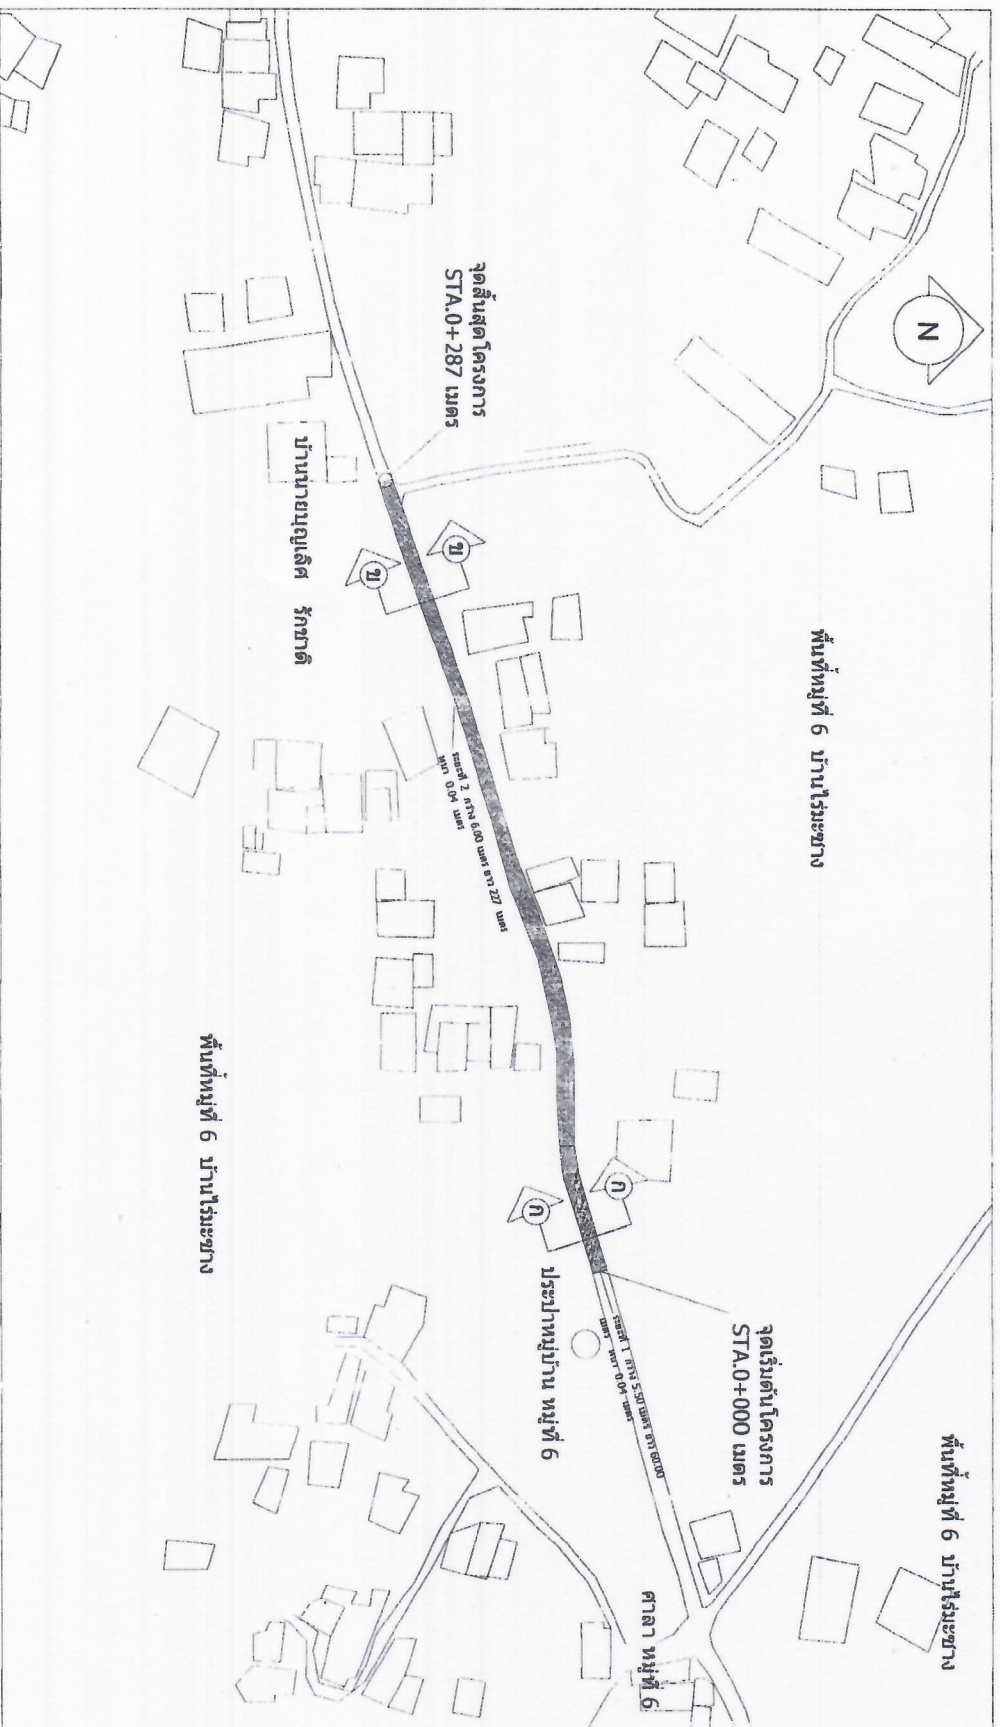

โครงการปรับปรุงถนนผิวจราจรลาดยางแอสฟัลติกคอนกรีต หมู่ที่ 6 จากประปาหมู่บ้าน หมู่ที่ 6 ถึง บ้านนายบุญเลิศ รักชาติ
ระยะที่ 1 ขนาดกว้าง 5.50 เมตร ยาว 60.00 เมตร หนาเฉลี่ย 0.04 เมตร หรือ มีพื้นที่ลาดยางไม่น้อยกว่า 330 ตารางเมตร
ระยะที่ 2 ขนาดกว้าง 6.00 เมตร ยาว 227.00 เมตร หนาเฉลี่ย 0.04 เมตร หรือ มีพื้นที่ลาดยางไม่น้อยกว่า 1,362 ตารางเมตร
รวม 287.00 เมตร มีพื้นที่ลาดยางไม่น้อยกว่า 1,692 ตารางเมตร รายละเอียดแบบที่ อบต.หนองกระเจ็ดกำหนด



องค์การบริหารส่วนตำบล
หนองกระเจ็ด

โครงการ

ปรับปรุงถนนผิวจราจรลาดยางแอสฟัลติกคอนกรีต หมู่ที่ 6
ระยะที่ 1 - บ้านนายบุญเลิศ รักชาติ

สถานที่ก่อสร้าง

ม.5 ต.หนองกระเจ็ด อ.บ้านลาด จ.เพชรบุรี

ผู้เขียน

(นายพลสวัสดิ์ นวองาม)
ผู้อำนวยการกองช่าง

วิศวกร

นายวิชาญ นวองาม
25/11/52

ตรวจแบบ

(นายพลสวัสดิ์ นวองาม)
ผู้อำนวยการกองช่าง

เพิกถอน

อนุมัติ

(นายประเสริฐ เกตุศรีวงศ์)
ปลัด อบต.หนองกระเจ็ด

แสดงแบบ

(นายจรัส เมืองถาวร)
นายก อบต.หนองกระเจ็ด

- แทนที่โดยสังเขป

แบบก่อสร้าง


วัน / เดือน / ปี

12 พฤษภาคม 2565


หน้า

จำนวน

2 6

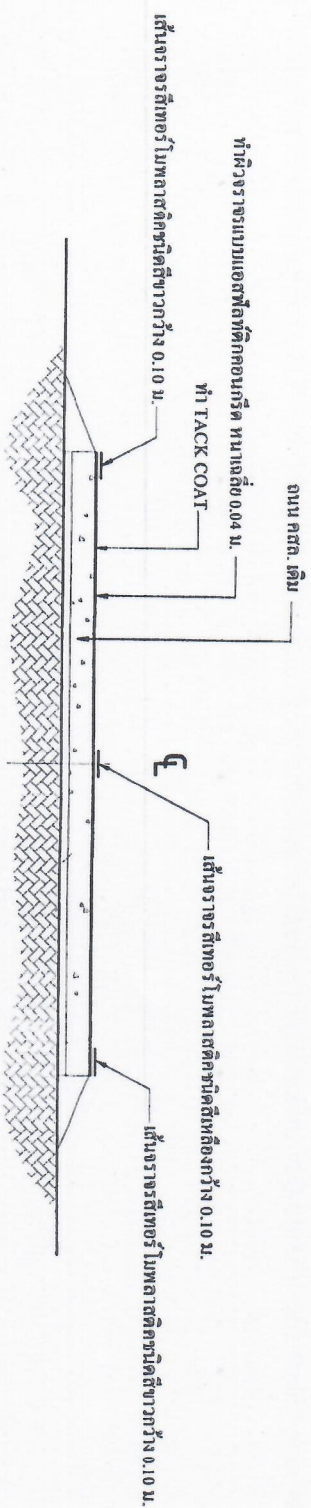

รูปตัด - ขยาย ตามขวางถนนแนว ก - ก ระยะที่ 1

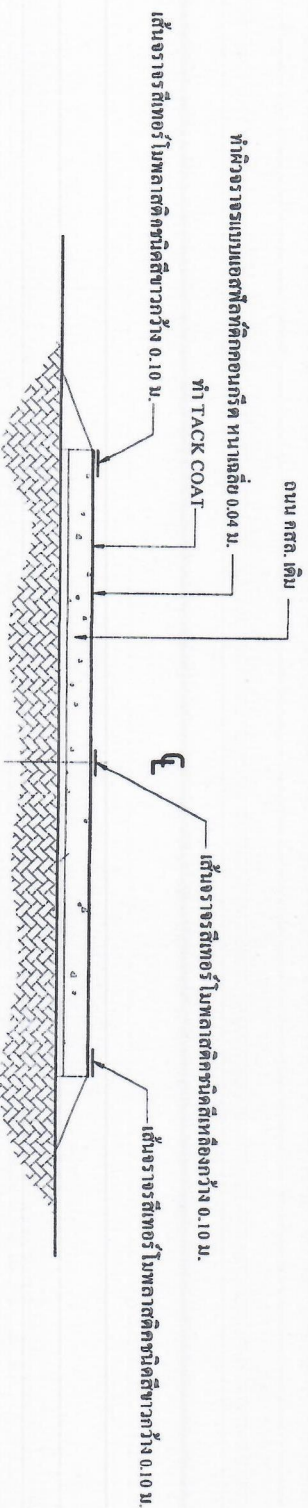

รูปตัด - ขยาย ตามขวางถนนแนว ข - ข ระยะที่ 2



องค์การบริหารส่วนตำบล
หนองกระเจ็ด

โครงการ

ปรับปรุงผิวจราจรและติดตั้งเส้นจราจรสี 6
จากผิวจราจร 6 - 7 เมตร และ 7 เมตร

สถานที่ก่อสร้าง

ม.6 อ.หนองกระเจ็ด อ.บ้านลาด จ.เพชรบุรี

ผู้สนับสนุน

(นายสุภาพล นวงาม)
ผู้อำนวยการกองช่าง

วิศวกร

นายสุภาพล นวงาม
๑๗/๑๑/๖๒

ตรวจแบบ

(นายสุภาพล นวงาม)
ผู้อำนวยการกองช่าง

เห็นชอบ

(นายบรรณกิจ เกตุสุวิวงศ์)
ปลัด อบต. หนองกระเจ็ด

อนุมัติ

(นายสุวิทย์ เมืองการ)
นายก อบต. หนองกระเจ็ด

แสดงแบบ

รูปตัด-ขยาย ตามขวางถนนแนว ก-ก
รูปตัด-ขยาย ตามขวางถนนแนว ข-ข

แบบแปลน

รับ / เดือน / ปี

12 พฤษภาคม 2565

แผ่นที่

3 6