

โครงการ ก่อสร้างกระบายนํ้าคอนกรีตเสริมเหล็ก หมู่ที่๘
จากรพ.สต.หนองกระเจ็ด ถึงหน่วยโรงเหล็ก ขนาดกว้าง ๐.๖๐ เมตร
ยาว ๕๐ เมตร ลึก ๐.๗๐ เมตร หน้า ๐.๑๐เมตร พร้อมวางท่อระบาย
นํ้า คสล. ขนาด ๐.๖๐เมตร จำนวน ๖ท่อใน รายละเอียดตามแบบ
รูปรายการที่ อบต.หนองกระเจ็ดกำหนด

รายการประกอบแบบ

รายละเอียดประกอบแบบ

๑. ผู้รับจ้างต้องตรวจสอบสถานที่ก่อสร้างก่อนลงมือทำงาน
๒. ก่อนทำการลงวัสดุผู้รับจ้างต้องแจ้งผู้ควบคุมงานรับทราบ
๓. ผู้รับจ้างต้องทำการตรวจสอบและรายการต่อไปนี้ให้ถูกต้อง พร้อมวางแผนการปฏิบัติงานให้เหมาะสมถูกต้องตามขั้นตอนและตามมาตรฐานงานก่อสร้างที่ตีของงานก่อสร้างและรายการ โดยผู้รับจ้างจะต้องส่งแผนการปฏิบัติงานให้ผู้ว่าจ้างพิจารณาให้ความเห็นชอบก่อนดำเนินการ

๔. ผู้รับจ้างจะต้องทำการก่อสร้างด้วยความระมัดระวังโดยไม่ให้เกิดความเสียหายต่อทรัพย์สินทางราชการและเอกชน
๕. ค่าระดับของหลักหมุดหลักฐานแบบที่กำหนด(BM) เป็นค่าระดับสมมติที่ใช้เฉพาะในงานก่อสร้างเท่านั้น

๖. รถขนส่งวัสดุรวมทั้งเครื่องกลและเครื่องจักรที่ใช้ในการก่อสร้างต้องปฏิบัติตามกฎหมาย
๗. ผู้ควบคุมงาน หมายถึงผู้ควบคุมงาน ผู้แทน อบต. หรือบริษัทตามคำสั่ง อบต.

๘. มาตรฐานงานก่อสร้างให้ใช้รายการมาตรฐานงานทาง สำหรับ อบต. (ทต) ฉบับปัจจุบัน

๙. ที่จุดเริ่มต้นและสิ้นสุดโครงการ รวมทั้งทางแยก ให้ปรับระดับของถนนให้กลมกลืนกับถนนเดิมโดยไม่ทำให้เกิดอุปสรรคต่อการจราจร และไม่เป็นอันตรายต่อชีวิตและทรัพย์สิน

๑๐. สาธารณชนโลก และสาธารณูปโภคต่างๆ เช่น ไฟฟ้า, โทรศัพท์, ประปา, ท่อระบายน้ำ เป็นต้น ที่อยู่บริเวณที่ก่อสร้างและเป็นอุปสรรคต่อการก่อสร้าง ผู้รับจ้างต้องดำเนินการติดต่อหน่วยงานที่เกี่ยวข้องเพื่อย้ายสิ่งต่างๆ เหล่านี้ไปให้พ้น ค่าใช้จ่ายต่างๆ ให้เป็นของผู้รับจ้าง

๑๑. รายการใดที่เพิ่มเติมกำหนดไว้ในแบบหรือกำหนดไว้ในชี้แจงหรือแสดงไว้ชัดเจนหรือแสดงไว้ชัดแจ้งกัน หรือมีปัญหาในการก่อสร้าง หรือไม่เป็นไปตามวิชาช่างที่ดี ให้รายงานและดำเนินการตามดุลพินิจของคณะกรรมการตรวจสอบการจ้าง

๑๒. ผู้รับจ้างจะต้องมีมาตรการในการป้องกันอุบัติเหตุต่างๆ อันเกิดขึ้นจากการทำงานก่อสร้าง ไม่ว่าจะเป็นอันตรายนั้นๆ จะมีสาเหตุสภาพแวดล้อมแห่งงานที่กระทำหรือสาเหตุจากการจัดการงานก่อสร้างที่ไม่เหมาะสม ทั้งนี้เพื่อความปลอดภัยของชีวิตและทรัพย์สินทั้งหมดที่เกี่ยวข้อง

๑๓. ผู้รับจ้างจะต้องติดป้ายเตือน เครื่องหมายจราจรหรือสัญญาณไฟ ในระหว่างก่อสร้างตามมาตรฐานทางหลวงชนบท

๑๔. ในกรณีที่ก่อสร้างเนื่องงานไม่ครบตามปริมาณที่กำหนดไว้ในแบบรูปและรายการ ผู้รับจ้างจะต้องยินยอมให้หักเงินค่าก่อสร้างไปตามส่วนสำหรับอุบัติเหตุอันเกิดจากงานก่อสร้างทุกคดีทั้ง และคดีอาญา ผู้รับจ้างต้องเป็นผู้รับผิดชอบทั้งสิ้น

๑๕. เมื่อทำการก่อสร้างเรียบร้อยแล้ว ผู้รับจ้างต้องตรวจสอบความเรียบร้อยก่อนแจ้งผู้ควบคุมงาน หรือคณะกรรมการตรวจสอบการจ้างทราบ

-หมายเหตุ

หากมีอุบัติเหตุเกิดขึ้น เนื่องจากความประมาทเลินเล่อของผู้รับจ้าง เพราะไม่ปฏิบัติตามรายการประกอบแบบก่อสร้าง ผู้รับจ้างจะต้องรับผิดชอบค่าใช้จ่ายเสียหายในชีวิตและทรัพย์สินของผู้ประสบอุบัติเหตุ ทุกกรณี โดยไม่จำกัดความรับผิดชอบ แต่ไม่เกินตามกฎหมายกำหนดไว้



องค์การบริหารส่วนตำบลหนองกระเจ็ด

โครงการ








- รายการประกอบแบบ

แบบเลขที่ 51 2567

วัน / เดือน / ปี 29/04/2567

หน้า 1

7



องค์การบริหารส่วนตำบล
หนองกระเจ็ด

โครงการ




ผู้เขียน

(นายสุวิชัย ใจกล้า)
ผู้อำนวยการฝ่ายโยธา

วิศวกร

(นายสุวิชัย ใจกล้า)
ผู้อำนวยการฝ่ายโยธา

ออกแบบ

(นายพลาต ม่วงงาม)
ผู้อำนวยการกองช่าง

เห็นชอบ

(นายสมรตัง เทศสุวรรณ)
ปลัด อบต.หนองกระเจ็ด

อนุมัติ

(นายสุวิชัย ใจกล้า)
นายก อบต. หนองกระเจ็ด

แสดงแบบ

-แผนที่โดยสังเขป


แบบเลขที่ 5 / 2567

วัน / เดือน / ปี


29/04 / 2567

แผ่นที่ จำนวน

2 7

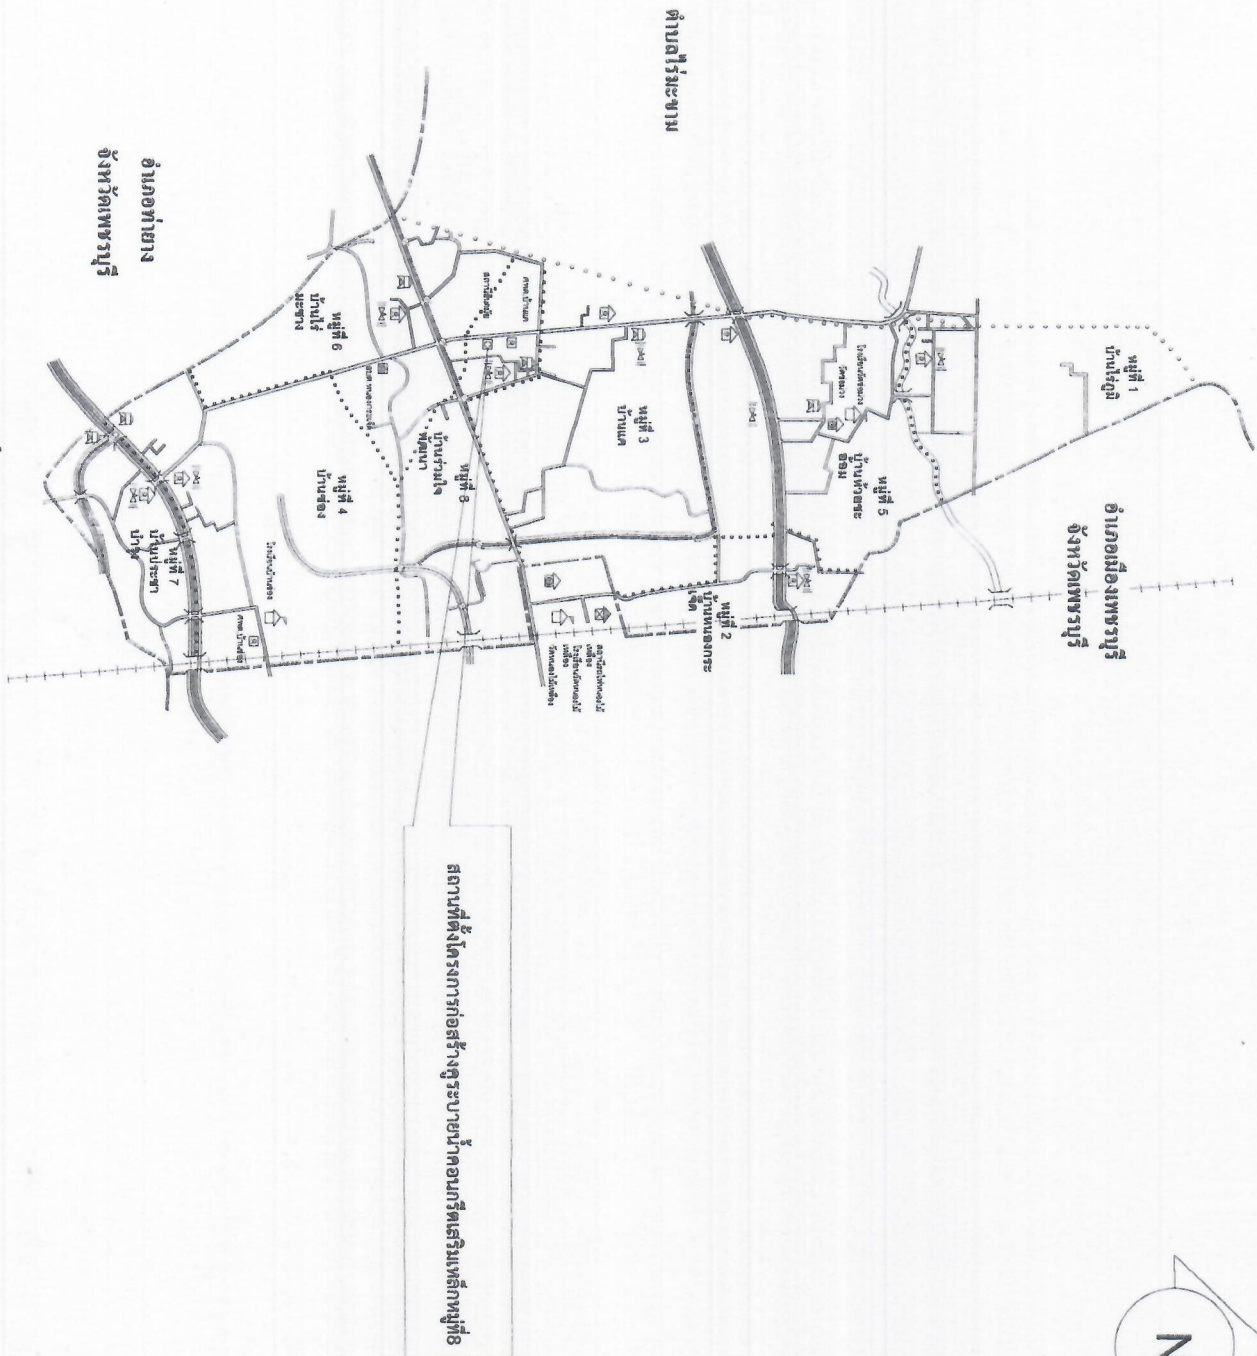

แผนที่โดยสังเขป

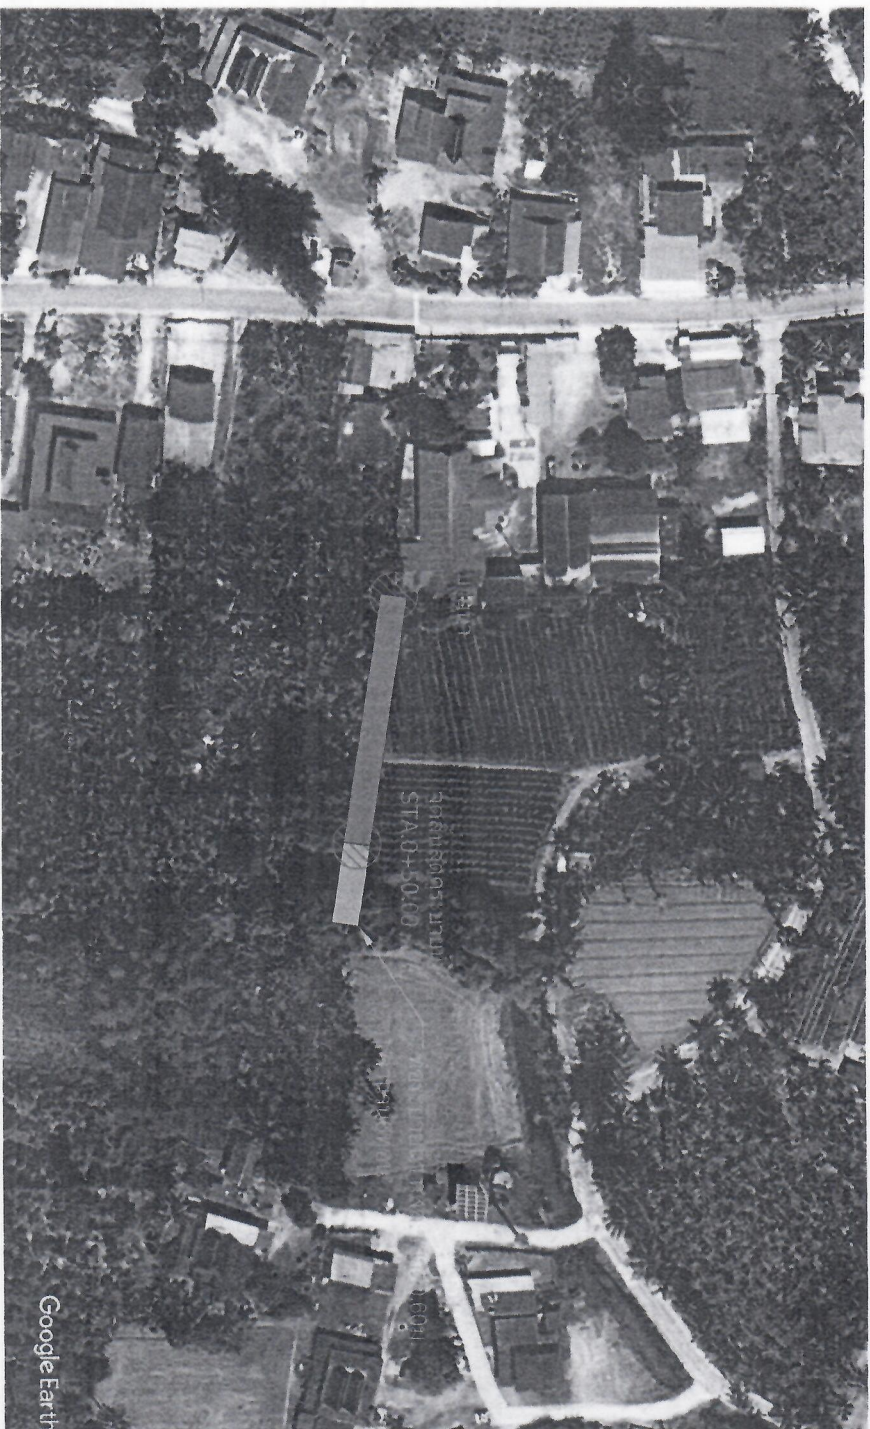

โครงการ ก่อสร้างคูระบายน้ำคอนกรีตเสริมเหล็ก หมู่ที่ ๘
จากตร.สต.หนองกระเจ็ด ถึงห้วยโรงเหล็ก ขุนาคกว้าง ๐.๖๐ เมตร ยาว ๕๐ เมตร ลึก ๐.๗๐
เมตร หนา ๐.๑๐ เมตร พร้อมวางท่อระบายน้ำ คสล. ขนาด ๐.๖๐ เมตร จำนวน ๖ ท่อน ราย
ละเอียดตามแบบรายการที่ อบต.หนองกระเจ็ดกำหนด



องค์การบริหารส่วนตำบล
หนองกระเจ็ด

โครงการ

ก่อสร้างคูระบายน้ำคอนกรีตเสริมเหล็ก หมู่ที่ ๘

สถานที่ก่อสร้าง

หมู่ที่ ๘ ต.หนองกระเจ็ด อ.บ้านลาด จ.เพชรบุรี

ผู้เขียน

(นายสุวิทย์ ใจกล่ำ)

ผู้ชำนาญทางโยธา

วิศวกร

ออกแบบ

(นายพลพล ม่วงงาม)

ผู้อำนวยการกองช่าง

เห็นชอบ

(นายบรรเทิง เกตุสร้างศรี)

ปลัด อบต.หนองกระเจ็ด

อนุมัติ

(นายจำรัส เมืองการ)

นายก อบต.หนองกระเจ็ด

แนบแบบ

-แบบที่แสดงคูระบายน้ำ

และท่อระบายน้ำ คสล.

แบบเลขที่ 5/ 2567

วัน / เดือน / ปี

29/04/ 2567

หน้า 3 จำนวน 7



องค์การบริหารส่วนตำบล
หนองกระเจ็ด

โครงการ




ผู้เขียน

(นายสุวิทย์ ใจกล่ำ)
ผู้ช่วยนายช่างโยธา

วิศวกร

ตรวจแบบ

(นายพลาพล มั่งคั่ง)
ผู้อำนวยการกองช่าง



(นายบรรพต เกตุสิงห์)
ปลัด อบต.หนองกระเจ็ด

อนุมัติ

(นายสุวัชร์ เมืองการ)
นายก อบต.หนองกระเจ็ด

แสดงแบบ

- รูปตัด อุโมงค์ระบายน้ำ
และท่อระบายน้ำ คสล.

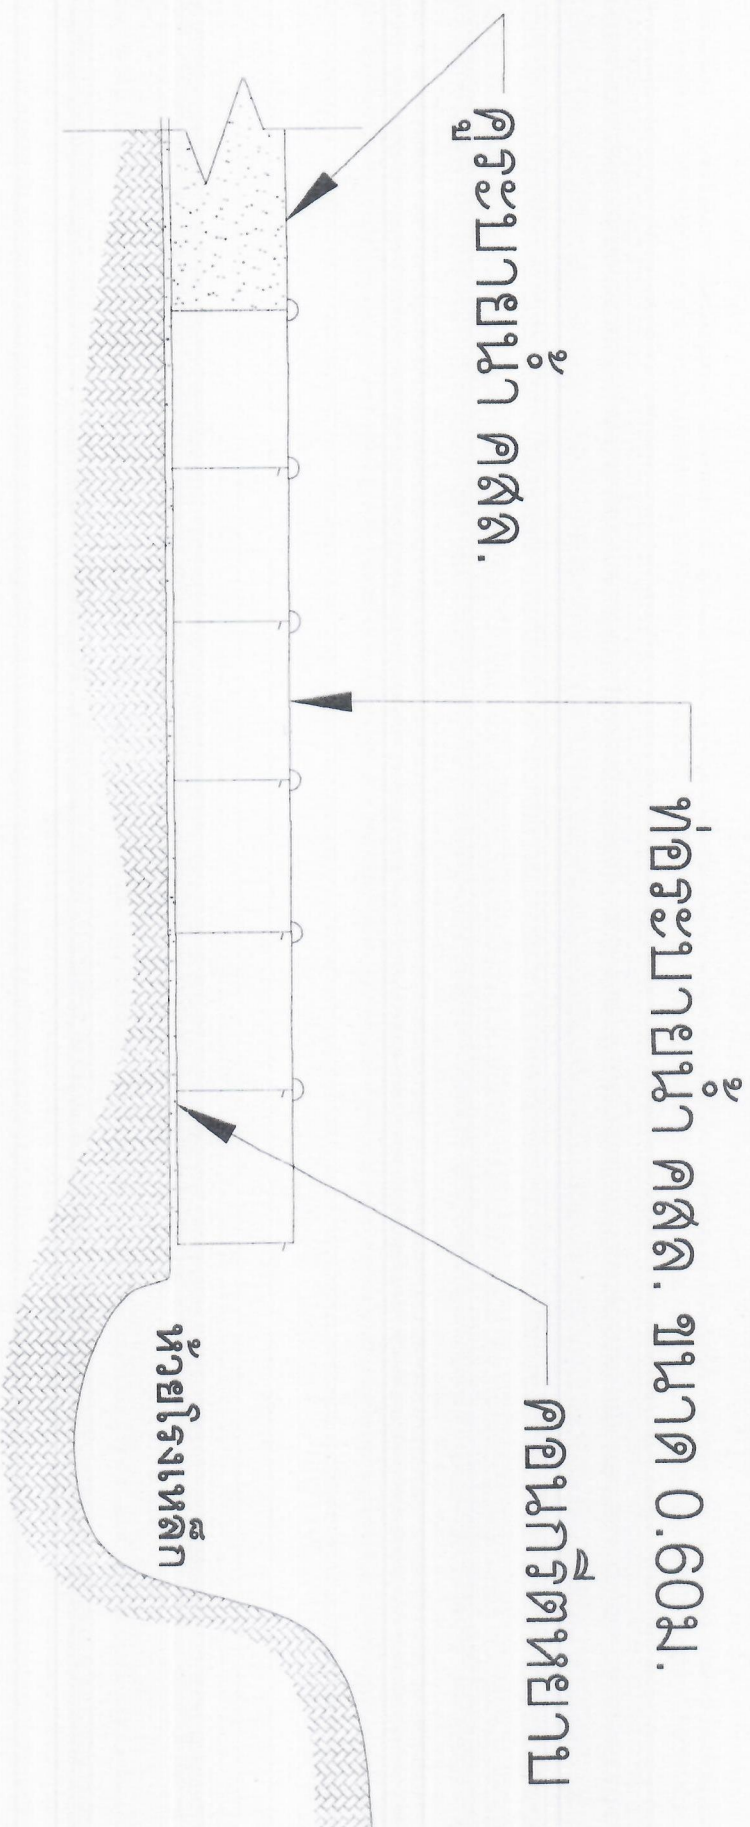

รูปตัด คูระบายน้ำ คสล.และท่อระบายน้ำ คสล.



องค์การบริหารส่วนตำบล
หนองกระเจ็ด

โครงการ




ผู้เขียน

(นายศิษย์ ใจกล้า)

ผู้ชำนาญทางโยธา

วิศวกร

ตรวจสอบ

(นายพลาพล ม่วงม)

ผู้อำนวยการกองช่าง

เห็นชอบ

(นายบรรณกิจ เกตุรุ่งคำ)

ปลัด อบต.หนองกระเจ็ด

อนุมัติ

(นายราชัน เมืองจาว)

นายก อบต.หนองกระเจ็ด

แสดงแบบ

- รูปตัด อุโมงค์ระบายน้ำ

และท่อระบายน้ำ คสล.


แบบเลขที่ S/ 2567

รับ / เดือน / ปี


29/04/ 2567

แผ่นที่

5 7

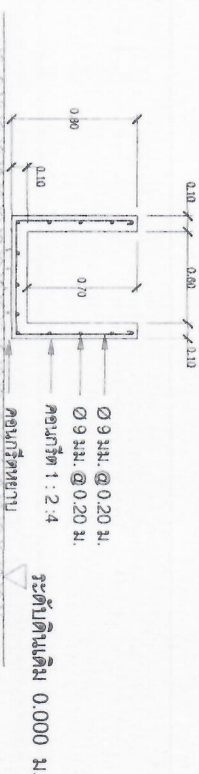

รูปตัด ท่อระบายน้ำ คสล.

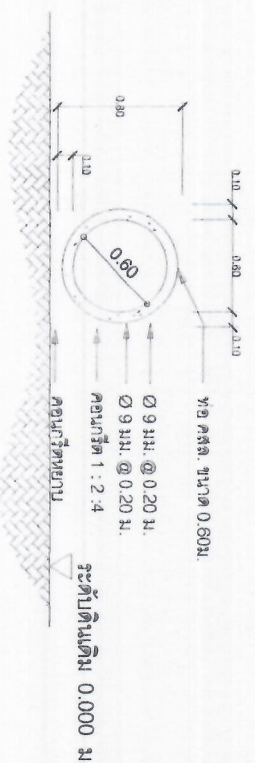

รูปตัด ท่อระบายน้ำ คสล.



**องค์การบริหารส่วนตำบล
หนองกระเจ็ด**

โครงการ




ผู้เขียน

(นายสุวิทย์ ใจดี)

ผู้ช่วยนายช่างโยธา

ผู้ตรวจ

ตรวจแบบ

(นายพลพล มั่งคั่ง)

ผู้นับชอบ

(นายบรรเทิง เกตุรุ่งเรือง)

อนุมัติ

(นายสุวิทย์ ใจดี)

แสดงแบบ

รูปตัด-ขยาย ด้านข้างของป้าย

รายการประกอบแบบ

แบบเลขที่ 5/ 2567


วัน / เดือน / ปี

29/04/ 2567


แผ่นที่

จำนวน


6 7

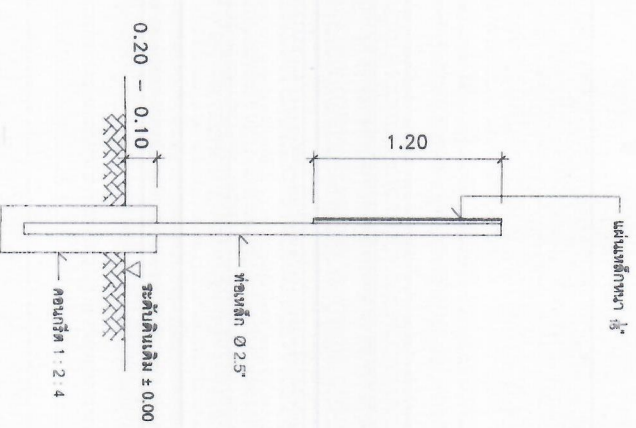


แบบแสดงด้านข้างป้าย
มาตราส่วน 1 : 25

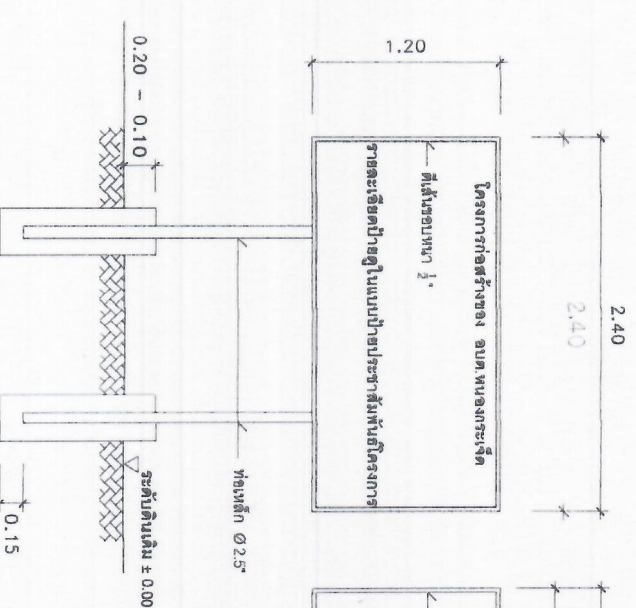

แบบแสดงด้านหน้าป้าย
มาตราส่วน 1 : 25

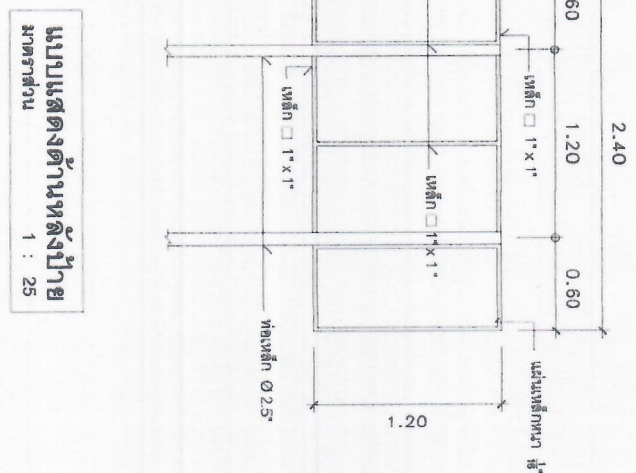

แบบแสดงด้านหน้าป้าย
มาตราส่วน 1 : 25

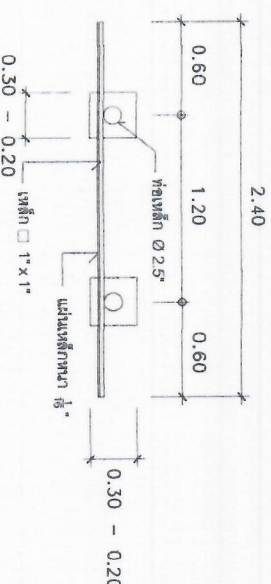

แบบแสดงด้านหน้าป้าย
มาตราส่วน 1 : 25

รายการประกอบแบบ

1. เสา ป้ายทาสีเขียวทั้งสองด้านใช้สีน้ำมัน ก่อนทาสีจริงผู้รับจ้าง ต้องทำการทาสีกันสนิมก่อน 1 ครั้ง จึงทำการทาสีจริง
2. ตัวหนังสือใช้สีขาว (จัดตามความเหมาะสมกับตัวป้าย)
3. แผ่นเหล็กที่ใช้มีขนาด กว้าง 1.20 เมตร ยาว 2.40 เมตรหนา 1/16"
4. ก่อนทำการปักป้ายโครงการผู้รับจ้างต้องทำการแจ้งผู้ควบคุมงานให้ทราบก่อน



องค์การบริหารส่วนตำบล
หนองกระเจ็ด

โครงการ
ก่อสร้าง




ผู้เขียน

(นายสุวิทย์ ใจกล่า)

ผู้อำนวยการ

ผู้ช่วยนายช่างโยธา

แบบป้ายประชาสัมพันธ์โครงการก่อสร้างขององค์การบริหารส่วนตำบลหนองกระเจ็ด

โครงการก่อสร้างขององค์การบริหารส่วนตำบลหนองกระเจ็ด

โครงการก่อสร้าง.....
ปริมาณงาน.....
งบประมาณ.....
วันเริ่มสัญญา.....
ผู้รับจ้าง.....
ผู้ควบคุมงาน.....
1. (ประธานกรรมการ)
2. (กรรมการ)
3. (กรรมการ)
4. (กรรมการ)
5. (กรรมการ)

1.20

2.40

โครงการก่อสร้างขององค์การบริหารส่วนตำบลหนองกระเจ็ด

โครงการก่อสร้าง.....
ปริมาณงาน.....
งบประมาณ.....
วันเริ่มสัญญา.....
ผู้รับจ้าง.....
ผู้ควบคุมงาน.....
1. (ประธานกรรมการ)
2. (กรรมการ)
3. (กรรมการ)
4. (กรรมการ)
5. (กรรมการ)

1.20

2.40

หมายเหตุ

ก่อนที่ผู้รับจ้างเข้าดำเนินการก่อสร้าง
ต้องทำการติดตั้งป้ายประชาสัมพันธ์(ป้ายชั่วคราว)
ทำด้วยไม้อัด จำนวน 1 ป้าย ขนาดกว้าง 1.20 เมตร
ยาว 2.40 เมตร พิมพ์ข้อความตามที่กำหนดให้
สีขาว ตามรายละเอียดในแบบที่กำหนดให้.

แบบป้ายติดประกาศเพื่อประชาสัมพันธ์(ป้ายชั่วคราว)

จำนวน 7 7

แบบเลขที่ 5/2567

วัน / เดือน / ปี 29/04/2567

นาย / นสว