


รายการประกอบแบบ

รายละเอียดประกอบแบบ

๑. ผู้รับจ้างต้องตรวจสอบสถานที่ก่อสร้างก่อนลงมือทำงาน
๒. ก่อนทำการลงวัสดุผู้รับจ้างต้องแจ้งผู้ควบคุมงานรับทราบ
๓. ผู้รับจ้างต้องทำการตรวจสอบและรายการต่อไปนี้ เป็นที่ถูกต้อง พร้อมแนบแผนการปฏิบัติงานให้เหมาะสมถูกต้องตามขั้นตอนและตามมาตรฐานงานก่อสร้างที่ตรงของงานก่อสร้างและรายการ โดยผู้รับจ้างจะต้องส่งแผนการปฏิบัติงานให้ผู้ว่าจ้างพิจารณาให้ความเห็นชอบก่อนดำเนินการ

๔. ผู้รับจ้างจะต้องทำการก่อสร้างด้วยความระมัดระวังโดยไม่ให้เกิดความเสียหายต่อทรัพย์สินทางราชการและเอกชน
๕. ค่าระดับของหลักหมุดหลักฐานตามแบบที่กำหนด (BM) เป็นค่าระดับสมมติที่ใช้เฉพาะในงานก่อสร้างเท่านั้น
๖. รถขนส่งวัสดุรวมทั้งเครื่องกลและเครื่องจักรที่ใช้ในการก่อสร้างต้องปฏิบัติตามกฎหมาย
๗. ผู้ควบคุมงาน หมายถึงผู้ควบคุมงาน ผู้แทน อบต. หรือบริษัทตามคำสั่ง อบต.
๘. มาตรฐานงานก่อสร้างให้ใช้รายการมาตรฐานงานทาง สำหรับ อบต. (ทอ) ฉบับปัจจุบัน
๙. ทุ้จุดเริ่มต้นและสิ้นสุดโครงการ รวมทั้งทางแยก ให้ปรับระดับของถนนให้กลมกลืนกับถนนเดิมโดยไม่ทำให้เกิดอุปสรรคต่อการจราจร และไม่เป็นอันตรายต่อชีวิตและทรัพย์สิน

๑๐. สาธารณณภูมิ และสาธารณูปโภคต่างๆ เช่น ไฟฟ้า, โทรศัพท์, ประปา, ท่อระบายน้ำ เป็นต้น ที่อยู่บริเวณที่ก่อสร้างและเป็นอุปสรรคต่อการก่อสร้าง ผู้รับจ้างต้องดำเนินการติดต่อหน่วยงานที่เกี่ยวข้องเพื่อย้ายสิ่งต่างๆ เหล่านี้ไปให้พ้น ค่าใช้จ่ายต่างๆ ให้เป็นของผู้รับจ้าง
๑๑. รายการที่ผู้รับจ้างได้กำหนดไว้ในแบบหรือกำหนดไว้ไม่ชัดเจนหรือแสดงไว้ขัดแย้งกัน หรือมีปัญหาในการก่อสร้าง หรือไม่ปฏิบัติตามวิชาช่างที่ดี ให้รายงานและดำเนินการตามดุลพินิจของคณะกรรมการตรวจการจ้าง
๑๒. ผู้รับจ้างจะต้องมีมาตรการในการป้องกันอุบัติเหตุต่างๆ อันเกิดขึ้นจากการทำงานก่อสร้าง ไม่ว่าจะเป็นอันตรายนั้นๆ จะมีสาเหตุสภาพแวดล้อมแห่งงานหรือกระทำหรือสาเหตุจากการจัดการงานก่อสร้างที่ไม่เหมาะสม ทั้งนี้เพื่อความปลอดภัยของชีวิตและทรัพย์สินทั้งหมดที่เกี่ยวข้อง
๑๓. ผู้รับจ้างจะต้องติดป้ายเตือน เครื่องหมายจราจรหรือสัญญาณไฟ ในระหว่างก่อสร้างตามมาตรฐานกรมทางหลวงชนบท
๑๔. ในกรณีที่ผู้รับจ้างไม่ปฏิบัติตามกำหนดไว้ในแบบรูปและรายการ ผู้รับจ้างจะต้องยินยอมให้หักเงินค่าก่อสร้างไปตามส่วนสำหรับอุบัติเหตุอันเกิดจากงานก่อสร้างทั้งหมด และคดีอาญา ผู้รับจ้างต้องเป็นผู้รับผิดชอบทั้งสิ้น
๑๕. เมื่อทำการก่อสร้างเรียบร้อยแล้ว ผู้รับจ้างต้องตรวจสอบความเรียบร้อยก่อนแจ้งผู้ควบคุมงาน หรือคณะกรรมการตรวจการจ้างทราบ

-หมายเหตุ

หากมีอุบัติเหตุเกิดขึ้น เนื่องจากความประมาทเลินเล่อของผู้รับจ้าง เพราะไม่ปฏิบัติตามรายการประกอบแบบก่อสร้าง ผู้รับจ้างจะต้องรับผิดชอบค่าใช้จ่ายเสียหายในชีวิตและทรัพย์สินของผู้ประสบอุบัติเหตุ ทุกกรณี โดยไม่จำกัดความรับผิดชอบ แต่ไม่เกินตามที่กฎหมายกำหนดไว้



**องค์การบริหารส่วนตำบล
หนองกระเจ็ด**

โครงการ














แสดงแบบ

- รายการประกอบแบบ

แบบเลขที่ 7/ 2567

วัน / เดือน / ปี
29/04/ 2567

แผ่นที่ จำนวน

1 6



องค์การบริหารส่วนตำบล
หนองกระเจ็ด

โครงการ

ก่อสร้างถนนคอนกรีตเสริมเหล็ก หมู่ที่ ๖

สถานที่ก่อสร้าง


ผู้เขียน

(นายสุวิชัย ไกล่ลา)
ผู้ช่วยนายช่างโยธา

วิศวกร

นายวราวุธ นิลน้อย
กม. ๗.๒๖

ตรวจแบบ

(นายพลาพล ม่วงงาม)
ผู้อำนวยการกองช่าง

เห็นชอบ

(นายบรรจง เกตุสิงห์)
ปลัด อบต.หนองกระเจ็ด

อนุมัติ

(นายจรัส เมืองถาวร)
นายก อบต. หนองกระเจ็ด


แสดงแบบ

-แผนที่โดยสังเขป


แบบเลขที่ ๗ / ๒๕๖๗

รับ / เดือน / ปี
๒๙/๐๔/ ๒๕๖๗

แผ่นที่ ๒ จำนวน ๖

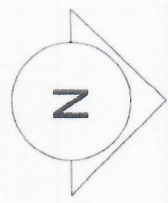


สถานที่ตั้งโครงการถนนคอนกรีตเสริมเหล็ก หมู่ที่ ๖

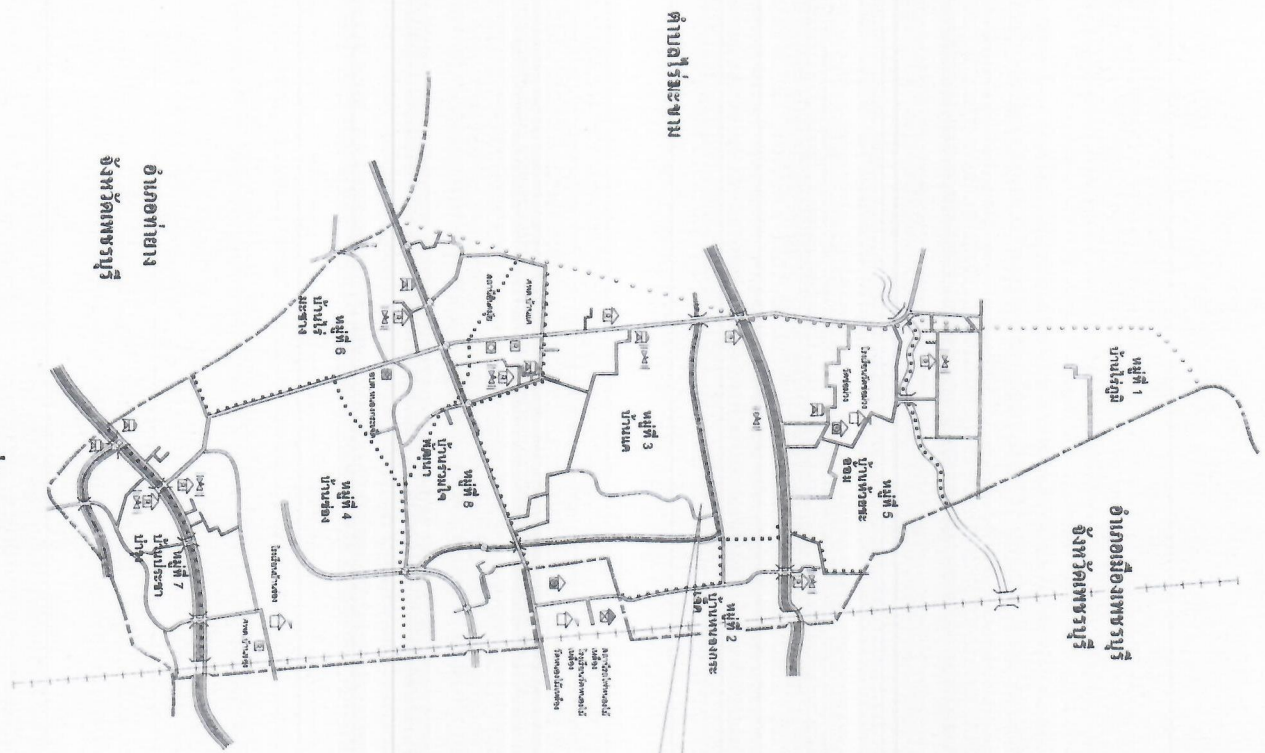

แผนที่โดยสังเขป

อำเภอท่ายาง
จังหวัดพชรบุรี

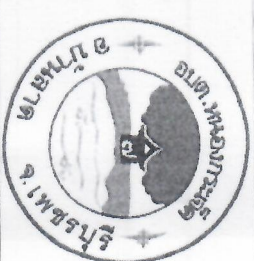

**องค์การบริหารส่วนตำบล
หนองกระเจ็ด**

โครงการ

ก่อสร้างถนนคอนกรีตเสริมเหล็ก หมู่ที่ ๖

สถานที่ก่อสร้าง

หมู่ที่ ๖ ถนนกระเจ็ด อ.บ้านลาด จ. เพชรบุรี

ผู้เขียน

(นายสุวิชัย ไกรสลา)

ผู้ช่วยนายช่างโยธา

วิศวกร

นายสุวิชัย ไกรสลา

00.7178

ตรวจแบบ

(นายสุวิชัย ไกรสลา)

ผู้ช่วยนายช่างโยธา

ผู้ให้ชอบ

(นายบรรเทิง นาคสูงเนิน)


ปลัด อบต.หนองกระเจ็ด

อนุมัติ

(นายสุวิชัย ไกรสลา)

นายก อบต. หนองกระเจ็ด

แนบท้ายแสดงแบบคอนกรีตเสริมเหล็ก

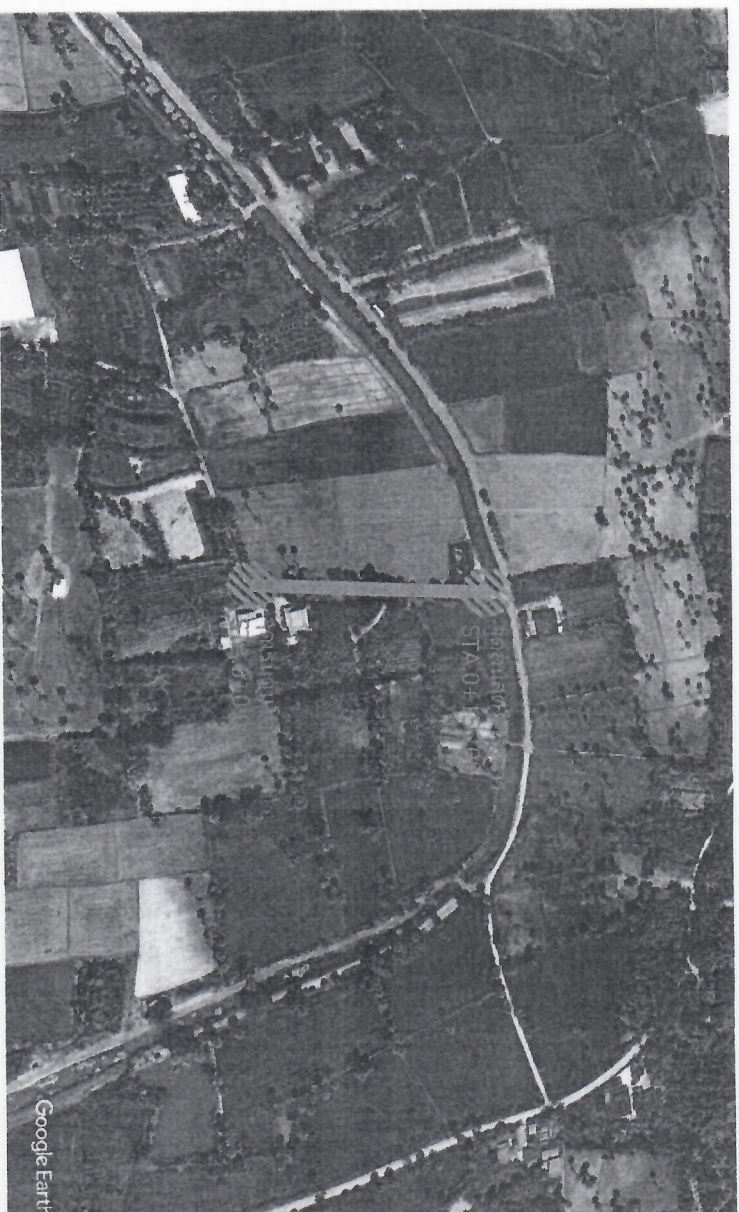

โครงการ ก่อสร้างถนนคอนกรีตเสริมเหล็ก หมู่ที่ ๖
ขนาดกว้าง ๔.๐๐ เมตร ยาว ๑๕๖.๐๐ เมตร หนา ๐.๑๕ เมตร หรือ มีพื้นที่คอนกรีตไม่น้อย
กว่า ๖๒๔.๐๐ตารางเมตร รายละเอียดตามแบบรายการที่ อบต.หนองกระเจ็ดกำหนด

แบบเลขที่ 7 / 2567

รับ / ส่ง ๒

29/04/ 2567

แผ่นที่ จำนวน

3 6



**องค์การบริหารส่วนตำบล
หนองกระเจ็ด**

โครงการ




ผู้เขียน

(นายสุวิทย์ ใจกล่ำ)
ผู้ช่วยนายก อบ.ท.

วิศวกร

นาย วิชาญ ธรรมะวงษ์
เบอร์ ๗๗๖

ช่างแบบ

(นายพลากร งามงาม)
ผู้อำนวยการกองช่าง

เพนชอบ

(นายบรรเทิง เกตุสร้าง)
ปลัด อบ.ท. หนองกระเจ็ด

อนุมัติ

(นายสุวิทย์ ใจกล่ำ)
นายก อบ.ท. หนองกระเจ็ด

แสดงแบบ

รูปตัด-ขยาย ด้านต่าง ๆ ของป้าย
รายการประกอบแบบ


แบบเลขที่ ๗๑/๒๕๖๗

รับ / เดือน / ปี ๒๕๖๗/๐๔/๒๕๖๗

แผ่นที่

จำนวน


5 6

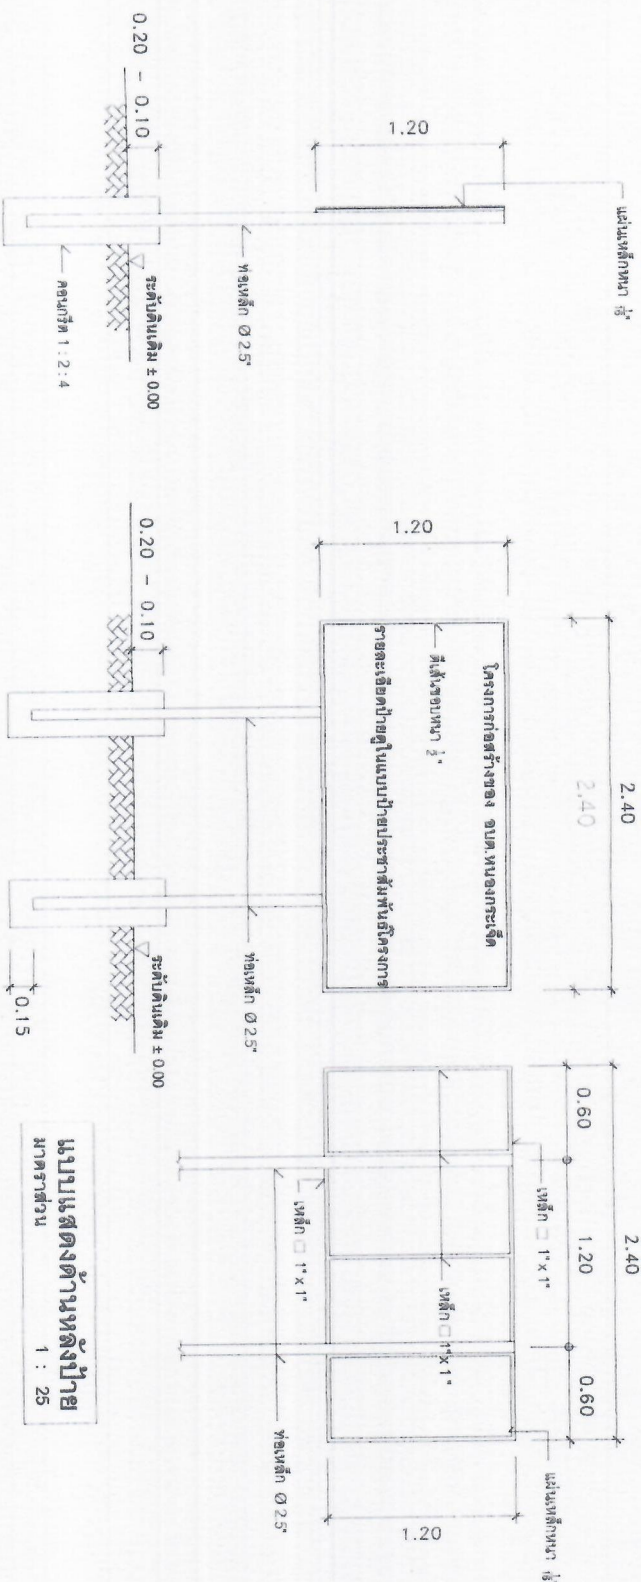

แบบแสดงด้านข้างป้าย
มาตราส่วน 1 : 25

แบบแสดงด้านหน้าป้าย
มาตราส่วน 1 : 25

แบบแสดงด้านหลังป้าย
มาตราส่วน 1 : 25

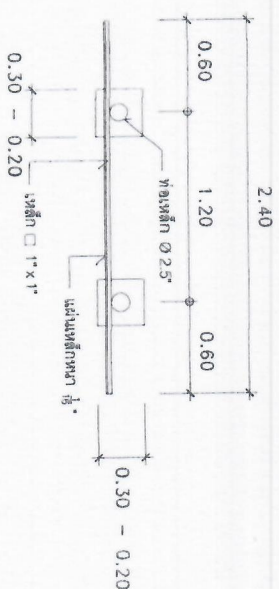

แบบแสดงแปดป้าย
มาตราส่วน 1 : 25

รายการประกอบแบบ

1. เสา พื้นป้ายทาสีเขียวทั้งสองด้านให้สีน้ำมัน ก่อนทาสีจริงผู้รับจ้าง ต้องทำการทาสีกันสนิมก่อน 1 ครั้ง จึงทำการทาสีจริง
2. ตัวหนังสือใช้สีขาว (จัดตามความเหมาะสมกับตัวป้าย)
3. แผ่นเหล็กที่ใช้มีขนาด กว้าง 1.20 เมตร ยาว 2.40 เมตรหนา 1/16"
4. ก่อนทำการปักป้ายโครงการผู้รับจ้างต้องทำการแจ้งผู้ควบคุมงานให้ทราบก่อน



องค์การบริหารส่วนตำบล
หนองกระเจ็ด

โครงการ










6 6

แบบป้ายติดประกาศเพื่อประชาสัมพันธ์(ป้ายชั่วคราว)

โครงการก่อสร้างขององค์การบริหารส่วนตำบลหนองกระเจ็ด

โครงการก่อสร้าง.....

ประเภทงาน.....

วันเริ่มสัญญา.....

ผู้รับจ้าง.....

ผู้ควบคุมงาน.....

1..... (ประธานกรรมการ)

2..... (กรรมการ)

3..... (กรรมการ)

4..... (กรรมการ)

5..... (กรรมการ)

แบบป้ายประชาสัมพันธ์โครงการก่อสร้างขององค์การบริหารส่วนตำบลหนองกระเจ็ด

โครงการก่อสร้างขององค์การบริหารส่วนตำบลหนองกระเจ็ด

โครงการก่อสร้าง.....

ประเภทงาน.....

วันเริ่มสัญญา.....

ผู้รับจ้าง.....

ผู้ควบคุมงาน.....

1..... (ประธานกรรมการ)

2..... (กรรมการ)

3..... (กรรมการ)

4..... (กรรมการ)

5..... (กรรมการ)

อบต.หนองกระเจ็ด โทร 032-586-261

หมายเหตุ

ก่อนที่ผู้รับจ้างเข้าดำเนินการก่อสร้าง
ต้องทำการติดตั้งป้ายประชาสัมพันธ์(ป้ายชั่วคราว)
ทำด้วยไม้อัด จำนวน 1 ป้าย ขนาดกว้าง 1.20 เมตร
ยาว 2.40 เมตร พื้นทาสีเขียว ตัวหนังสือ
สีขาว ตามรายละเอียดในแบบที่กำหนดให้.

แบบเลขที่ 71/2567

รับ / เดือน / ปี

29/04/2567

จำนวน