

โครงการ ก่อสร้างคูส่งน้ำคอนกรีตเสริมเหล็ก หมู่ที่๘
บ้านร่วมใจพัฒนา จากบ้านนายเฉลียว น้อยสำราญ
ถึงนางสาวส้มแป้น พุ่มนุช ขนาดกว้าง ๐.๖๐ เมตร ยาว ๑๘๐ เมตร
ลึก ๐.๗๐ เมตร หนา ๐.๑๐เมตร รายละเอียดตามแบบรูปรายการที่
อบต.หนองกระเจ็ดกำหนด



รายการประกอบแบบ

รายละเอียดประกอบแบบ

๑. ผู้รับจ้างต้องตรวจสอบสถานที่ก่อสร้างก่อนลงมือทำงาน
๒. ก่อนทำการลงวัสดุผู้รับจ้างต้องแจ้งผู้ควบคุมงานรับทราบ
๓. ผู้รับจ้างต้องทำการตรวจสอบและรายการต่อไปนี้ให้เป็นที่ถูกต้อง พร้อมทั้งวางแผนการปฏิบัติงานให้เหมาะสมถูกต้องตามขั้นตอนและตามมาตรฐานงานก่อสร้างที่ดีของงานก่อสร้างและรายการ โดยผู้รับจ้างจะต้องส่งแผนการปฏิบัติงานให้ผู้ว่าจ้างพิจารณาให้ความเห็นชอบก่อนดำเนินการ

๔. ผู้รับจ้างจะต้องทำการก่อสร้างด้วยความระมัดระวังโดยไม่ให้เกิดความเสียหายต่อทรัพย์สินทางราชการและเอกชน
๕. ค่าระดับของหลักหมุดหลักฐานตามแบบที่กำหนด(BM) เป็นค่าระดับสมมุติที่ใช้เฉพาะในงานก่อสร้างเท่านั้น
๖. รถขนส่งวัสดุรวมทั้งเครื่องกลและเครื่องจักรที่ใช้ในการก่อสร้างต้องปฏิบัติตามกฎหมาย
๗. ผู้ควบคุมงาน หมายถึงผู้ควบคุมงาน ผู้แทน หรืออธิบดีตามกฎหมาย
๘. มาตรฐานงานก่อสร้างให้ใช้รายการมาตรฐานงานทาง สำหรับ อบท. (ทล) ฉบับปัจจุบัน
๙. ที่จุดเริ่มต้นและสิ้นสุดโครงการ รวมทั้งทางแยก ให้ปรับระดับของถนนให้กลมกลืนกับถนนเดิมโดยไม่ทำให้เกิดอุปสรรคต่อการจราจร และไม่เป็นอันตรายต่อชีวิตและทรัพย์สิน

๑๐. สาธารณูปโภค และสาธารณูปโภคต่างๆ เช่น ไฟฟ้า, โทรศัพท์, ประปา, ท่อระบายน้ำ เป็นต้น ที่อยู่บริเวณที่ก่อสร้างและเป็นอุปสรรคต่อการก่อสร้าง ผู้รับจ้างต้องดำเนินการติดต่อหน่วยงานที่เกี่ยวข้องเพื่อขออนุญาตขุดวางท่อหรือขุดวางสายต่างๆ ให้เป็นของผู้รับจ้าง
๑๑. รายการใดที่ไม่ได้กำหนดไว้ในแบบหรือกำหนดไว้ในชัดเจนหรือแสดงไว้ชัดเจน หรือมีปัญหาก็ในการก่อสร้าง หรือไม่เป็นไปตามวิชาช่างที่ดี ให้รายงานและดำเนินการตามดุลพินิจของคณะกรรมการตรวจการจ้าง

๑๒. ผู้รับจ้างจะต้องมีมาตรการในการป้องกันอุบัติเหตุต่างๆ อันเกิดขึ้นจากการทำงานก่อสร้าง ไม่ว่าอัตรยานั้นๆ จะมีสภาพแวดล้อมแห่งงานที่กระทำหรือมีสาเหตุจากการจัดการงานก่อสร้างที่ไม่เหมาะสม ทั้งนี้เพื่อความปลอดภัยของชีวิตและทรัพย์สินทั้งหมดที่เกี่ยวข้อง
มาตรการเกี่ยวกับการป้องกันอุบัติเหตุนี้ ผู้รับจ้างจะต้องปฏิบัติตามมาตรฐานความปลอดภัยในการก่อสร้างที่กฎหมายกำหนด

๑๓. ผู้รับจ้างจะต้องติดป้ายเตือน เครื่องหมายจราจรหรือสัญญาณไฟ ในระหว่างก่อสร้างตามมาตรฐานทางหลวงชนบท
๑๔. ในกรณีที่ก่อสร้างเนื่องงานไม่ครบตามที่ปริมาณกำหนดไว้ในแบบรูปและรายการ ผู้รับจ้างจะต้องยินยอมให้หักเงินค่าก่อสร้างไปตามส่วนสำหรับอุบัติเหตุอันเกิดจากงานก่อสร้างที่คงค้าง และคดีอาญา ผู้รับจ้างต้องเป็นผู้รับผิดชอบทั้งสิ้น
๑๕. เมื่อทำการก่อสร้างเรียบร้อยแล้ว ผู้รับจ้างต้องตรวจสอบความเรียบร้อยก่อนแจ้งผู้ควบคุมงาน หรือคณะกรรมการตรวจการจ้างทราบ

-หมายเหตุ

หากมีอุบัติเหตุเกิดขึ้น เนื่องจากความประมาทเลินเล่อของผู้รับจ้าง
เพราะไม่ปฏิบัติตามรายการประกอบแบบก่อสร้าง ผู้รับจ้างจะต้องรับผิดชอบ
ค่าใช้จ่ายเสียหายในชีวิตและทรัพย์สินของผู้ประสบอุบัติเหตุ ทุกกรณี โดยไม่จำกัด
ความรับผิดชอบ แต่ไม่เกินตามที่กฎหมายกำหนดไว้

องค์การบริหารส่วนตำบล
หนองกระเจ็ด

โครงการ




ผู้เขียน

(นายศิริชัย ใจกล้า)
ผู้ช่วยนายช่างโยธา

วิศวกร

นายศิริชัย ใจกล้า
เลขที่ ๗๗๗

ตรวจแบบ

(นายพลาพล ม่วงงาม)
ผู้อำนวยการกองช่าง

เห็นชอบ

(นายบรรจง เกตุสร้าง)
ปลัด อบต.หนองกระเจ็ด

อนุมัติ

(นายจรัส เมืองการ)
นายก อบต.หนองกระเจ็ด

แสดงแบบ

- ราชการประกอบแบบ

แบบเลขที่ 8/ 2568

วัน / เดือน / ปี

27/07/ 2567

แผ่นที่

จำนวน

1 6



องค์การบริหารส่วนตำบล
หนองกระเจ็ด

โครงการ




ผู้เขียน

(นายศิริชัย ใจกล้า)
ผู้อำนวยการช่างโยธา

วิศวกร

นายพวงละ แสงสุริย
สถ. ๗๓๗๐

ตรวจแบบ

(นายพลาพล ม่วงงาม)
ผู้อำนวยการกองช่าง

เจ้าของ

(นายบรรเทง เกตุศรีวงศ์)
ปลัด อบต.หนองกระเจ็ด

อนุมัติ

(นายจรัสต์ เมืองการ)
นายก อบต.หนองกระเจ็ด



แสดงแบบ

-แผนที่โดยสังเขป

แบบเลขที่ ๘/ ๒๕๖๘


วัน / เดือน / ปี
๒๗/๐๗/ ๒๕๖๗

แผ่นที่ ๒ จำนวน ๖

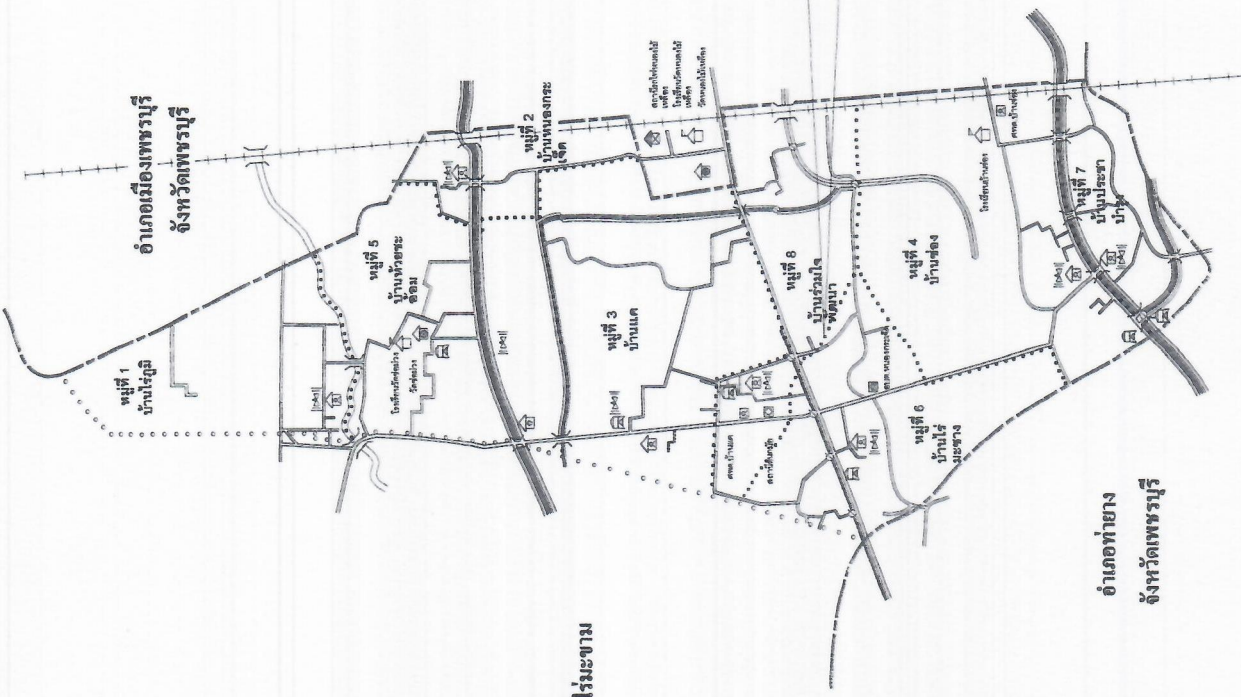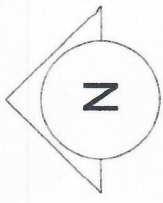

ตำบลไร่มะขาม

แผนที่โดยสังเขป

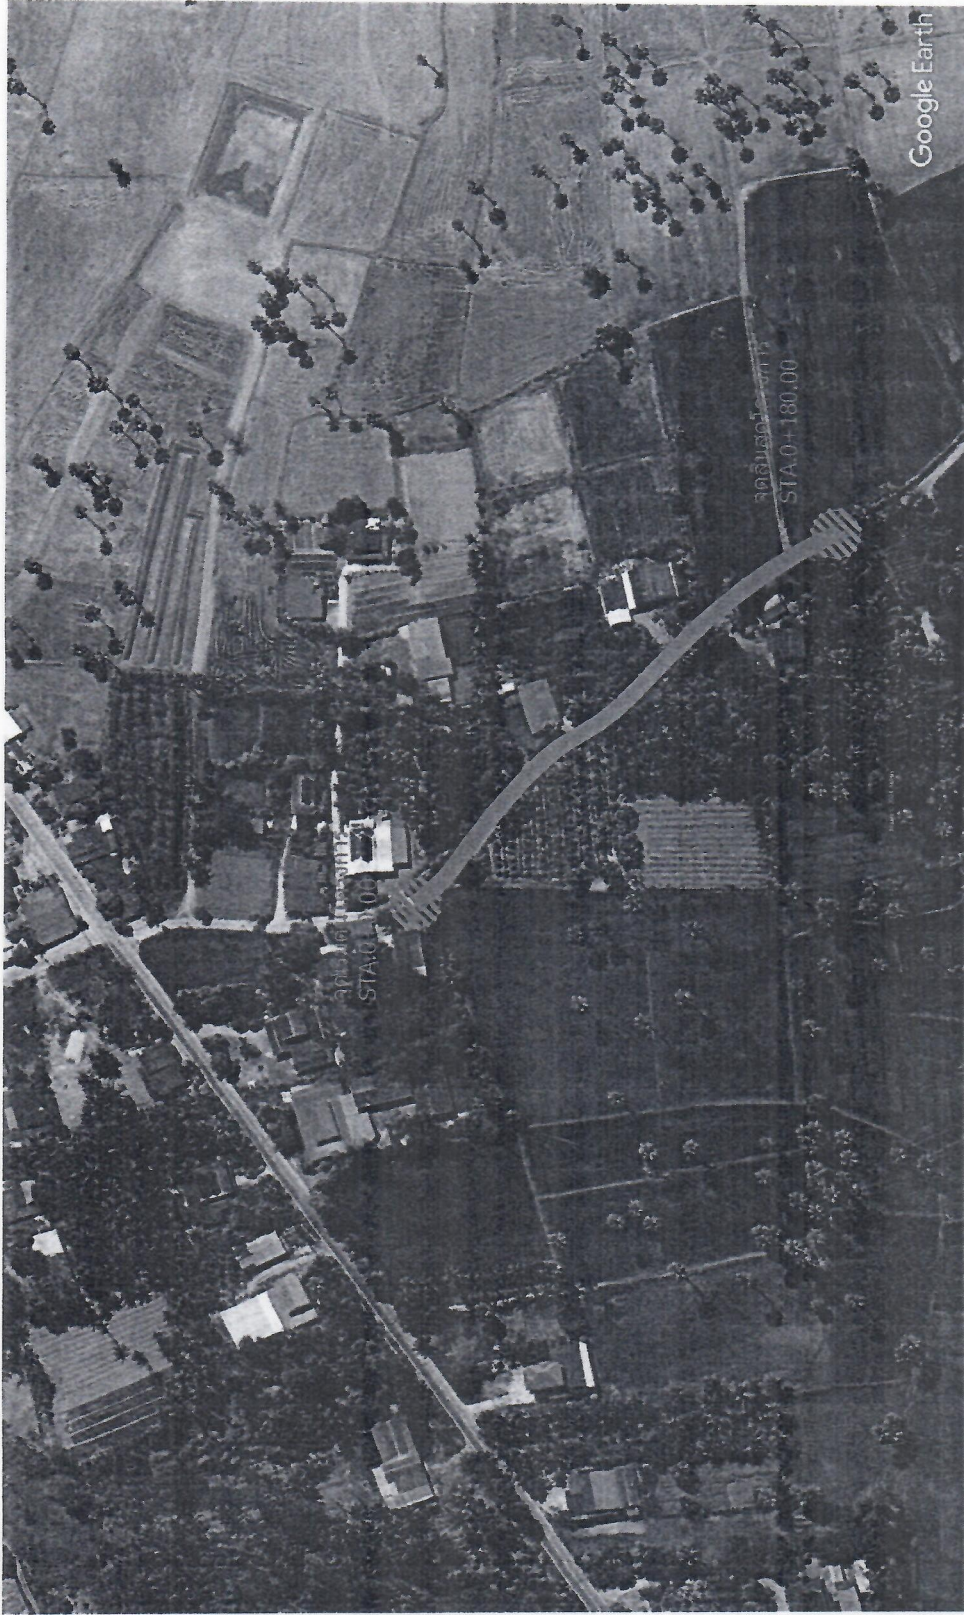

โครงการ ก่อสร้างคูส่งน้ำคอนกรีตเสริมเหล็ก หมู่ที่ ๘
บ้านร่วมใจพัฒนา จากบ้านนายเฉลียว น้อยสำราญ ถึงนางสาวส้มแป้น พุ่มนุช
ขนาดกว้าง ๐.๖๐ เมตร ยาว ๑๘๐ เมตร ลึก ๐.๗๐ เมตร หน้า ๐.๑๐ เมตร รายละเอียด
ตามแบบรายการที่ อบต.หนองกระเจ็ดกำหนด



องค์การบริหารส่วนตำบล หนองกระเจ็ด	
โครงการ	
ก่อสร้างคูส่งน้ำคอนกรีตเสริมเหล็ก หมู่ที่ ๘	
สถานที่ก่อสร้าง	
หมู่ที่ ๘ ต. หนองกระเจ็ด อ.บ้านลาด จ. เพชรบุรี	
ผู้เขียน	
(นายศิริชัย ใจกล้า) ผู้ช่วยนายช่างโยธา	
วิศวกร	
นายพรศักดิ์ หงษ์อรุณ สย. ๗๑๖	
ตรวจแบบ	
(นายพลาพัฒน์ ม่วงงาม) ผู้อำนวยการกองช่าง	
เห็นชอบ	
(นายบรรเทิง เกตุศรีวงศ์) ปลัด อบต.หนองกระเจ็ด	
อนุมัติ	
(นายจรัสดี เกตุการ) นายก อบต.หนองกระเจ็ด	
แสดงแบบ	
-แบบที่แสดงคูส่งน้ำ	
แบบเลขที่	8/ 2568
วัน / เดือน / ปี	
27/07/ 2567	
แผ่นที่	จำนวน
3	6



องค์การบริหารส่วนตำบล
หนองกระเจ็ด

โครงการ




ผู้เขียน

(นายศิริชัย ใจกล้า)
ผู้อำนวยการกองช่างโยธา

วิศวกร

นายพริ้ง แสนทรัพย์
สถ. ๗๓ ๗๙

ตรวจแบบ

(นายพลาพล ม่วงงาม)
ผู้อำนวยการกองช่าง

เห็นชอบ

(นายบรรเทิง เกตุศรีวงศ์)
ปลัด อบต.หนองกระเจ็ด

อนุมัติ

(นายสำเริง เมืองถาวร)
นายก อบต.หนองกระเจ็ด

แสดงแบบ

- รูปตัด คู่งน้ำ

แบบเลขที่ ๘/ ๒๕๖๘

รับ / เดือน / ปี


๒๗/๐๗/ ๒๕๖๗

แผ่นที่


๔

จำนวน

๖

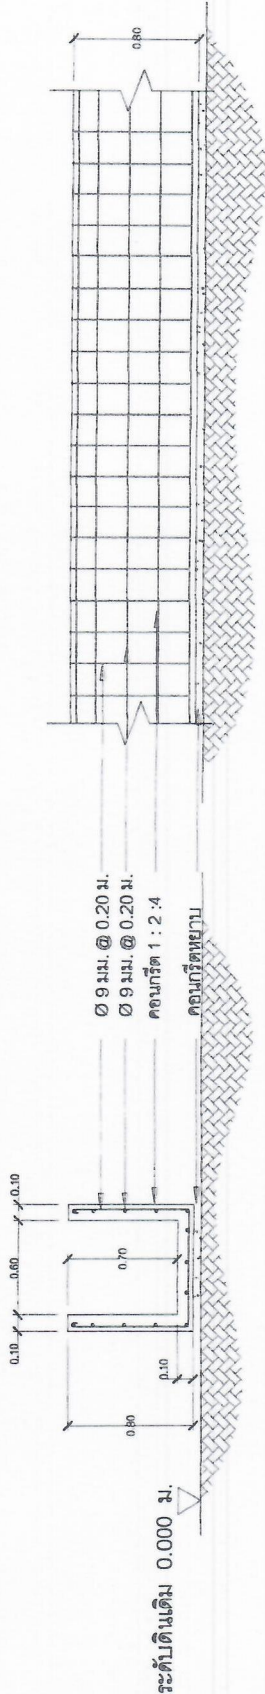

รูปตัด คู่งน้ำ คสล.

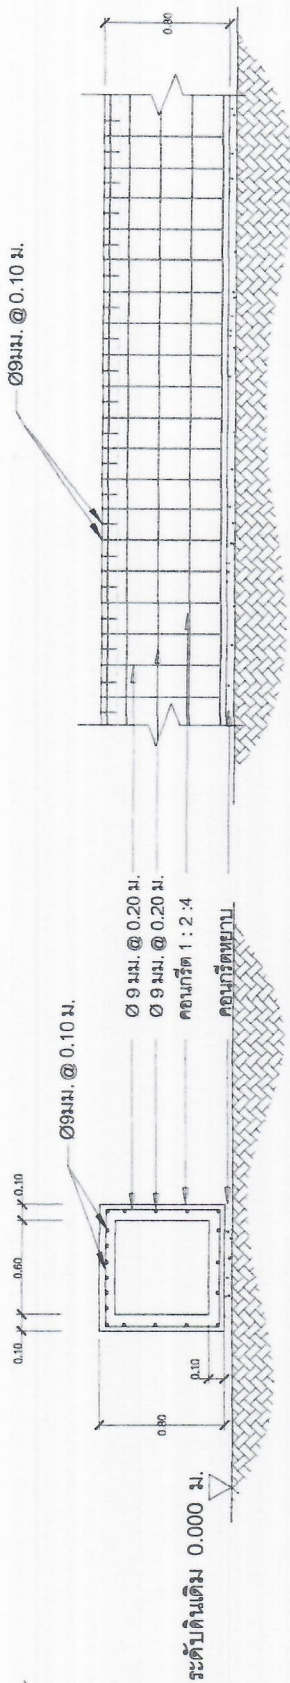

รูปตัด คู่งน้ำ คสล.



องค์การบริหารส่วนตำบล
หนองกระเจ็ด



สถานที่ก่อสร้าง

หมู่ที่ ๓ แขวงกระเจ็ด ต.บ้านลาด จ. เพชรบุรี

เรียน

(นายศิริชัย ใจกล้า)
ผู้ช่วยนายช่างโยธา


(นายพล พล ม่วงงาม)
ผู้อำนวยการกองช่าง

นางสาว

(นายบรรเท็ง เกตสว่างค์)
ปลัด อบต.หนองกระเจ็ด


(นายจำรัส เมืองถาวร)
นายก อบต.หนองกรั้ง


ปัด-ขยาย ด้านต่างๆของป้าย


หมายเลข 8/ 2568

/ เดือน / ปี


7/07/ 2567

จำนวน	
-------	--

59

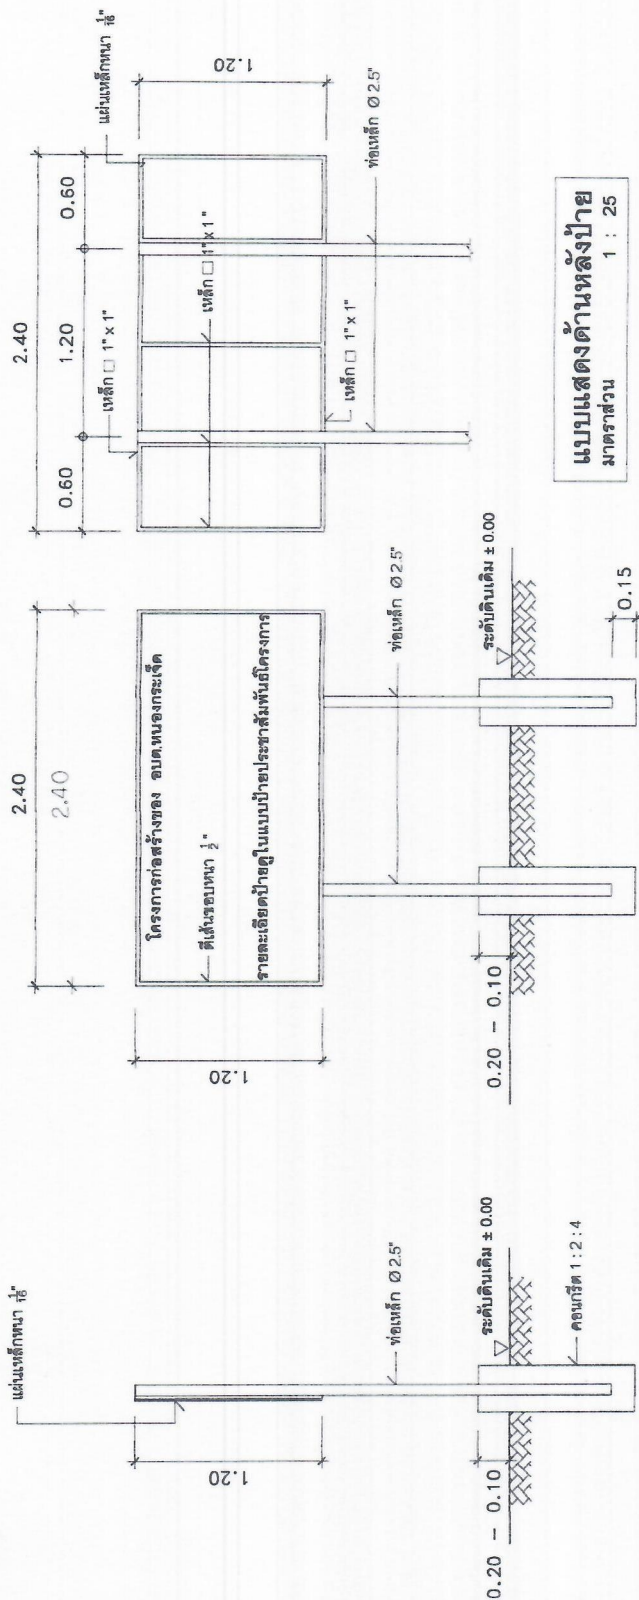

แบบแสดงด้านหลังป้าย
มาตราส่วน 1 : 25

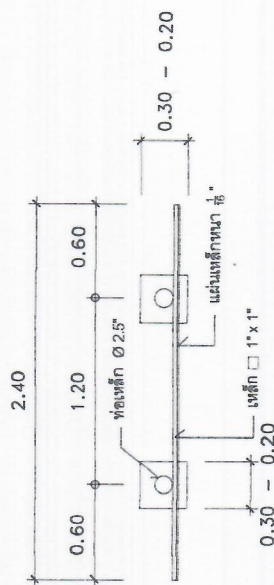

มาตราส่วน 1 : 25

รายการประกอบแบบ

- 2.ตัวหนังสือใช้สีขาว (จัดตามความเหมาะสมกับตัวป้าย)
- 3.แผ่นเหล็กที่ใช้มีขนาด กว้าง 1.20 เมตร ยาว 2.40 เมตรหนา 1/16"
- 4.ก่อนทำการปักป้ายโครงการผู้รับจ้างต้องทำการแจ้งผู้ควบคุมงานให้ทราบก่อน

แบบแสดงด้านข้างป้าย
มาตราส่วน 1 : 25

แบบแสดงด้านหน้า
มาตราส่วน 1 : 25

โครงการก่อสร้างขององค์การบริหารส่วนตำบลหนองกระเจ็ด

โครงการก่อสร้าง.....
 ปริมาณงาน.....
 งบประมาณ.....
 วันที่สิ้นสุดสัญญา.....
 ผู้รับจ้าง.....
 ผู้ควบคุมงาน.....

..... (.....)
 วันที่สิ้นสุดสัญญา.....
 กรรมการตรวจการจ้าง.....

1..... (ประธานกรรมการ)
 2..... (กรรมการ)
 3..... (กรรมการ)
 4..... (กรรมการ)
 5..... (กรรมการ)

2.40

แบบปายประชาสัมพันธัโครงการก่อสร้างของส่วนตำบลหนองกระเจ็ด


โครงการก่อสร้างขององค์การบริหารส่วนตำบลหนองกระเจ็ด

โครงการก่อสร้าง.....
 ปริมาณงาน.....
 สถานะก่อสร้าง.....
 ผู้รับจ้าง.....
 สัญญาจ้างเลขที่.....
 สัญญาเริ่มวันที่..... ลงวันที่.....
 สิ้นสุดวันที่.....
 งบประมาณก่อสร้าง..... (.....)
 ผู้ควบคุมงาน..... (หัวหน้าส่วนโยธา)
 (นายช่างโยธา)

อ.บต.หนองกระเจ็ด โทร 032-586-261

2.40

แบบป้ายติดประกาศเพื่อประชาสัมพันธ์(ป้ายชั่วคราว)

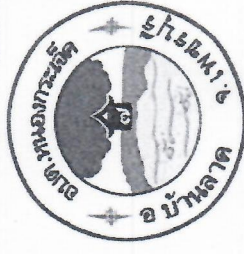

**องค์การบริหารส่วนตำบล
หนองกระเจ็ด**

โครงการ





(นายศิริชัย ใจกล้า)
ผู้ช่วยนายช่างโยธา




(นายพล พล ม่วงงาม)
ผู้อำนวยการกองช่าง

เห็นชอบ

(นายบรรเท็ง เกตสรวงศ์)
ปลัด อบต.หนองกระเจ็ด

อนันต์

(นายจำรัส เมืองการ)
นายก อบต.หนองกระเจ็ด

และ

- แบบป้ายติดประกาศเพื่อประชาสัมพันธ์โครงการก่อสร้างของ อบต. หมอของกระเจ็ด
- แบบป้ายติดประกาศเพื่อประชาสัมพันธ์ (ป้ายชั่วคราว)

แบบเลขที่ 8/ 2568

วัน / เดือน / ปี

27/07/ 2567

ศูนย์

จำนวน

66