

โครงการ ก่อสร้างถนนคอนกรีตเสริมเหล็ก หมู่ที่๗ บ้านประชาบำรุง  
จากบ้าน นางบุญเลื่อม ลีณลา ถึง ไร่ ร.ต.ต.ประสงค์ เหลืองอร่าม  
ขนาดกว้าง ๓.๕๐ เมตร ยาว ๑๑๘.๐๐ เมตร หน้า ๐.๑๕ เมตร หรือ  
มีพื้นที่คอนกรีตไม่น้อยกว่า ๔๑๓.๐๐ตารางเมตร รายละเอียดตามแบบ  
รูปรายการที่ อบต.หนองกระเจ็ดกำหนด

## รายการประกอบแบบ

รายละเอียดประกอบแบบ

๑. ผู้รับจ้างต้องตรวจสอบสถานที่ก่อสร้างก่อนลงมือทำงาน  
๒. ก่อนทำการก่อสร้าง ผู้รับจ้างต้องแจ้งผู้ควบคุมงานรับทราบ  
๓. ผู้รับจ้างต้องทำการตรวจสอบและรายงานการต่างๆ ให้เป็นที่ถูกต้อง พร้อมทั้งวางแผนการปฏิบัติงานให้เหมาะสมถูกต้องตามขั้นตอนและตามมาตรฐานงานก่อสร้างที่ขออนุญาตก่อสร้างและรายงานการ โดยผู้รับจ้างจะต้องส่งแผนการปฏิบัติงานให้ผู้ว่าจ้างพิจารณาให้ความเห็นชอบก่อนดำเนินการ

๔. ผู้รับจ้างจะต้องทำการก่อสร้างด้วยความระมัดระวังโดยไม่เกิดความเสียหายต่อทรัพย์สินทางราชการและเอกชน

๕. ค่าระดับของหลักหมุดหลักฐานตามแบบที่กำหนด (BM) เป็นค่าระดับสมมติที่ใช้เฉพาะในงานก่อสร้างเท่านั้น

๖. รถขนส่งวัสดุรวมทั้งเครื่องกลและเครื่องจักรที่ใช้ในการก่อสร้างต้องปฏิบัติตามกฎหมาย

๗. ผู้ควบคุมงาน หมายถึงผู้ควบคุมงาน ผู้แทน อดต. หรือบริษัทตามคำสั่ง อดต.

๘. มาตรฐานงานก่อสร้างให้ใช้รายการมาตรฐานงานทาง สำหรับ อดต. (พล) ฉบับปัจจุบัน

๙. ที่จุดเริ่มต้นและสิ้นสุดโครงการ รวมทั้งทางแยก ให้ปรับระดับของถนนให้กลมกลืนกับถนนเดิมโดยไม่ทำให้เกิดอุปสรรคต่อการจราจร และไม่เป็นอันตรายต่อชีวิตและทรัพย์สิน

๑๐. สาธารณูปโภค และสาธารณูปการต่างๆ เช่น ไฟฟ้า, โทรศัพท์, ประปา, ท่อระบายน้ำ เป็นต้น ที่อยู่บริเวณที่ก่อสร้างและเป็นที่อุปสรรคต่อการก่อสร้าง ผู้รับจ้างต้องดำเนินการติดต่อหน่วยงานที่เกี่ยวข้องเพื่อขออนุญาตขุดเจาะต่างๆ เหล่านี้ไปให้พ้น ค่าใช้จ่ายต่างๆ ให้เป็นของผู้รับจ้าง

๑๑. รายการใดที่ไม่ได้กำหนดไว้ในแบบหรือกำหนดไว้ในชัดเจนหรือแสดงไว้ชัดเจน หรือมีปัญหาในการก่อสร้าง หรือไม่ปฏิบัติตามวิชาช่างที่ดี ให้รายงานและดำเนินการตามดุลพินิจของคณะกรรมการตรวจการจ้าง

๑๒. ผู้รับจ้างจะต้องมีมาตรการในการป้องกันอุบัติเหตุต่างๆ อันเกิดขึ้นจากการทำงานก่อสร้าง ไม่ว่าอัตรายานพาหนะ มีสภาพความปลอดภัยของงานที่กระทำหรือมีสาเหตุจากการจัดการงานก่อสร้างที่ไม่เหมาะสม ทั้งนี้เพื่อความปลอดภัยของชีวิตและทรัพย์สินทั้งหมดที่เกี่ยวข้อง

๑๓. ผู้รับจ้างจะต้องติดป้ายเตือน เครื่องหมายจราจรหรือสัญญาณจราจร ในระหว่างก่อสร้างตามมาตรฐานกฎหมายกำหนด

๑๔. ในกรณีที่ก่อสร้างเนื่องงานไม่ครบตามที่ปริมาณกำหนดไว้ในแบบรูปและรายการ ผู้รับจ้างจะต้องยินยอมให้หักเงินค่าก่อสร้างไปตามส่วนสำหรับอุบัติเหตุอันเกิดจากงานก่อสร้างทั้งหมด และคดีอาญา ผู้รับจ้างต้องเป็นผู้รับผิดชอบทั้งสิ้น

๑๕. เมื่อทำการก่อสร้างเรียบร้อยแล้ว ผู้รับจ้างต้องตรวจสอบความเรียบร้อยก่อนแจ้งผู้ควบคุมงาน หรือคณะกรรมการตรวจการจ้างทราบ

- หมายเหตุ

หากมีอุบัติเหตุเกิดขึ้น เนื่องจากความประมาทเลินเล่อของผู้รับจ้าง

เพราะไม่ปฏิบัติตามรายการประกอบแบบก่อสร้าง ผู้รับจ้างจะต้องรับผิดชอบ

ค่าใช้จ่ายเสียหายในชีวิตและทรัพย์สินของผู้ประสบอุบัติเหตุ ทุกกรณี โดยไม่จำกัด

ความรับผิดชอบ แต่ไม่เกินตามที่กฎหมายกำหนดไว้



องค์การบริหารส่วนตำบล  
หนองกระเจ็ด

โครงการ  
ก่อสร้างถนนคอนกรีตเสริมเหล็ก หมู่ที่ ๗

สถานที่ก่อสร้าง

หมู่ที่ ๗ ต.หนองกระเจ็ด อ.บ้านลาด จ.เพชรบุรี

ผู้เขียน

(นายศิริชัย ไกลคำ)  
ผู้ว่าราชการตำบล

วิศวกร

นายชัชวาลย์ ช่างก่อสร้าง  
ธ. ๗. ๗. ๗

ตรวจแบบ

(นายพลาพร นวงาน)  
ผู้อำนวยการกองช่าง

ฝ่ายช่าง

(นายบรรจง นกขจร)  
ปลัด อบต. หนองกระเจ็ด

อนุมัติ

(นายธีรศักดิ์ นกขจร)  
นายก อบต. หนองกระเจ็ด

แสดงแบบ

- รายการประกอบแบบ

แบบเลขที่ ๗ ๗ ๗๕๖

วัน / เดือน / ปี

๒๗/๐๗/๒๕๖๗

แผ่นที่

จำนวน

1 7





องค์การบริหารส่วนตำบล  
หนองกระเจ็ด

โครงการ  
ก่อสร้างถนนคอนกรีตเสริมเหล็ก หมู่ที่ 7

สถานที่ก่อสร้าง  
หมู่ที่ 7 ม. หนองกระเจ็ด อ. บ้านเขาดี จ. เพชรบุรี

ผู้เขียน  
(นายสุวิทย์ ใจกล่ำ)  
ผู้อำนวยการช่างโยธา

วิศวกร  
นายเจ้ นสอ.เจ  
ธ.ร. 7179

ตรวจสอบ  
(นายสุวิทย์ ใจกล่ำ)  
ผู้อำนวยการช่างโยธา



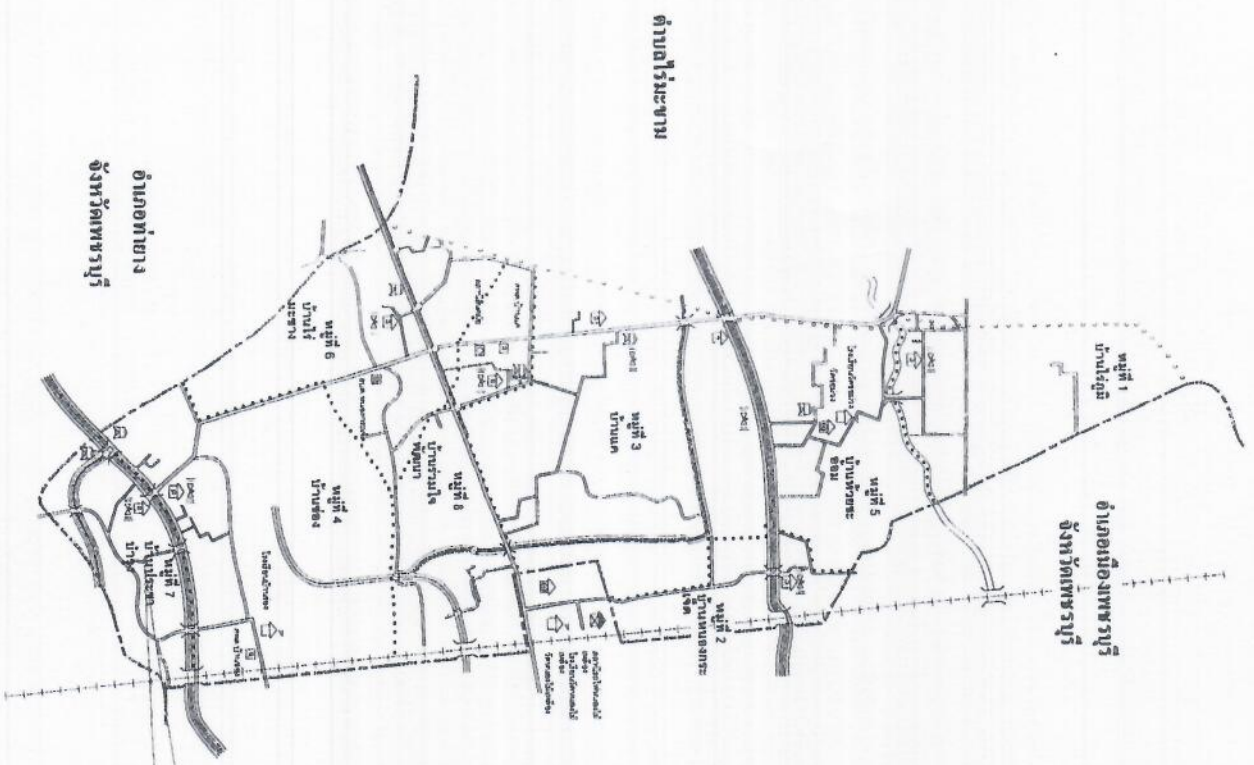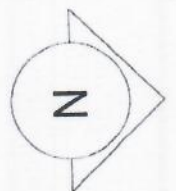


โครงการ ก่อสร้างถนนคอนกรีตเสริมเหล็ก หมู่ที่ 7 บ้านประชาบำรุง  
จากบ้าน บางขุนเทียน ถึง ไร่ ร.ค. ประสงค์ เพื่อเชื่อม

แผนที่โดยสังเขป

อำเภอท่าทาง  
จังหวัดเพชรบุรี

ตำบลไร่มะขาม



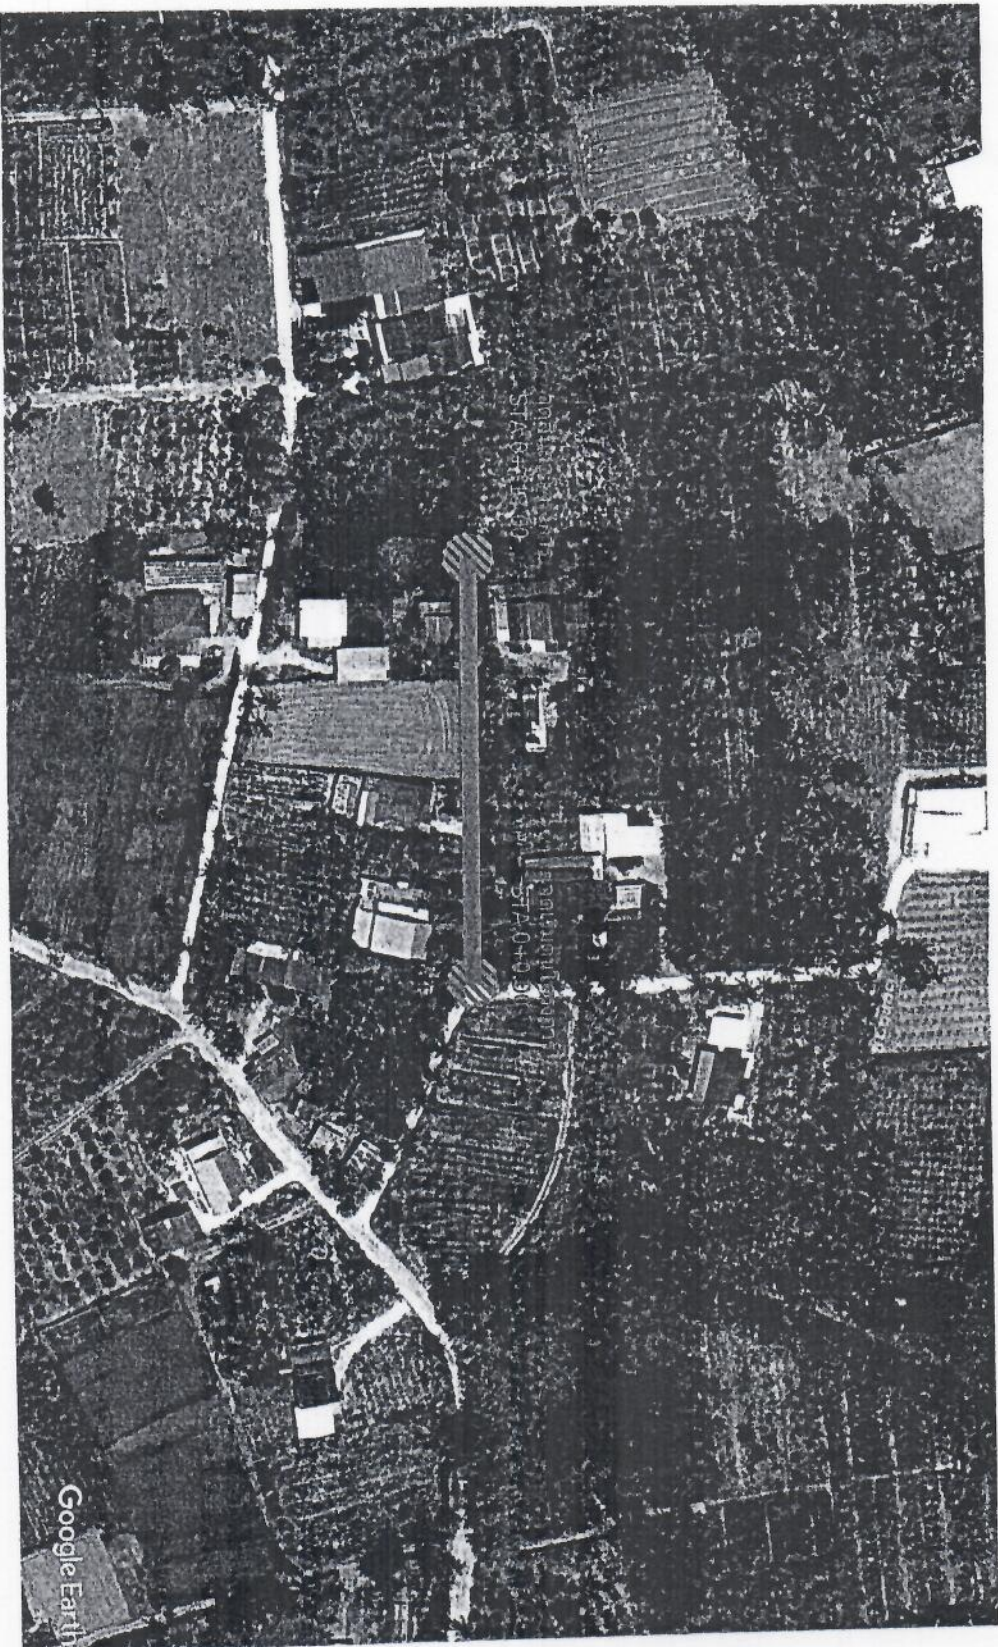

โครงการ ก่อสร้างถนนคอนกรีตเสริมเหล็ก หมู่ที่๗ บ้านประชาบำรุง จากบ้าน นางบุญเลื่อน ลินลา ถึง  
 ไร่ ร.ต.ต.ประสงค์ เหลืองอร่าม




เหล็ก DOWEL RB15 ยาว 0.50 ม. @ 0.50 ม.

เหล็กตะแกรงตีเส้นรูป ๑ 4 มม. @ 0.20 ม.

เหล็ก DOWEL RB19 ยาว 0.50 ม. @ 0.50 ม.

EXPANSION JOINT

CONTRACTION JOINT

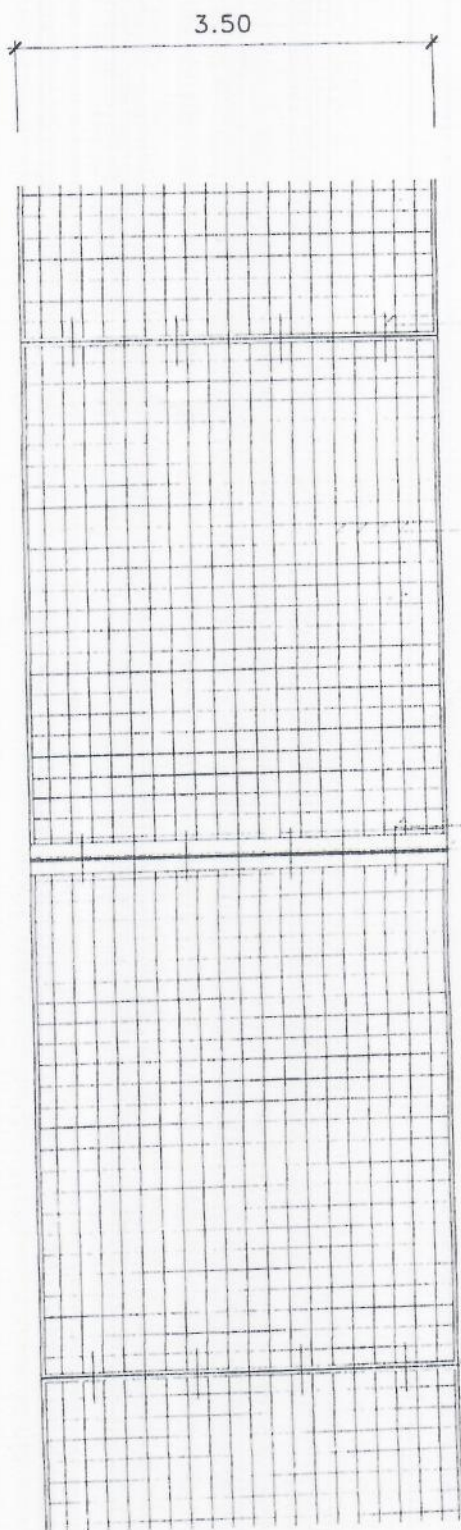


5.00

5.00

## แปลนการวางตะแกรงเหล็ก

No Scale


รายละเอียดเฉพาะกับเหล็ก  
ดowel  
เหล็ก DOWEL ป้ายข้างต้นฐานเหล็ก  
จุดขยายของโครงสร้าง

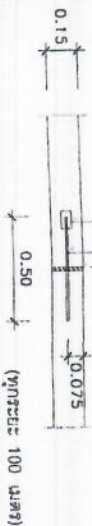

EXPANSION JOINT  
No Scale

เหล็ก DOWEL ป้ายข้างต้นฐานเหล็ก

จุดขยายของโครงสร้าง

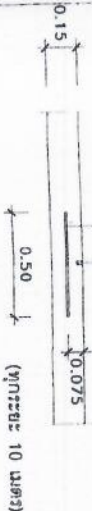

CONTRACTION JOINT  
No Scale

## รูปตัด - ขยายตามขวางถนนแนว


No Scale

3.50

ความสูงของผิว 1:2:4  
ความหนาของผิว ๑๔ ซม. @ 0.20 ม.  
ความหนาของผิว ๑๔ ซม. @ 0.20 ม.

ความหนาของผิว ๑๔ ซม.

1:2:4

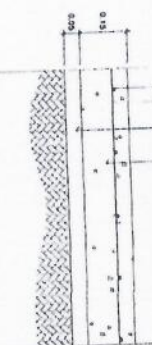

รายละเอียดของแบบกับเหล็กเสริมเหล็ก  
No Scale



องค์การบริหารส่วนตำบล  
หนองกระเจ็ด

โครงการ

ก่อสร้างถนนคอนกรีตเสริมเหล็ก ขยาย

สถานที่ก่อสร้าง


ผู้เขียน

(นายศิริชัย ใจกล้า)  
ผู้ชำนาญทางโยธา

วิศวกร

นาย ธีระ มั่งคั่ง  
021.7179

ออกแบบ

(นายพลากร มั่งคั่ง)  
ผู้ชำนาญการก่อสร้าง

ผู้เขียน

(นายเกรียง กตัญญู)  
ปลัด อบต. หนองกระเจ็ด

อนุมัติ

(นายจรัส ธีระการ)  
นายก อบต. หนองกระเจ็ด

แสดงแบบ

- แปลนการวางตะแกรงเหล็ก

แบบเลขที่ 71/2568

วัน / เดือน / ปี

27/07/2567

แผ่นที่

จำนวน

4 7



องค์การบริหารส่วนตำบล  
หนองกระเจ็ด

โครงการ  
ก่อสร้างถนนคอนกรีตเสริมเหล็ก หมู่ 7

สถานที่ก่อสร้าง

หมู่ 7 ต.หนองกระเจ็ด อ.บ้านลาด จ.เพชรบุรี

ผู้เขียน

(นายศิริชัย ไกลลี)  
ผู้อำนวยการฝ่ายโยธา

วิศวกร

นายวิชาญ นิสสัยสุข  
ศบ. 7178

วางแผน

(นายพลากร นามงาน)  
ผู้อำนวยการกองช่าง

เห็นชอบ


(นายบรรลพ เกตุสิงห์)  
ปลัด อบต. หนองกระเจ็ด

อนุมัติ

(นายราวี นามงาน)  
นายก อบต. หนองกระเจ็ด

แสดงแบบ

- รูปตัด คู่งน้ำ

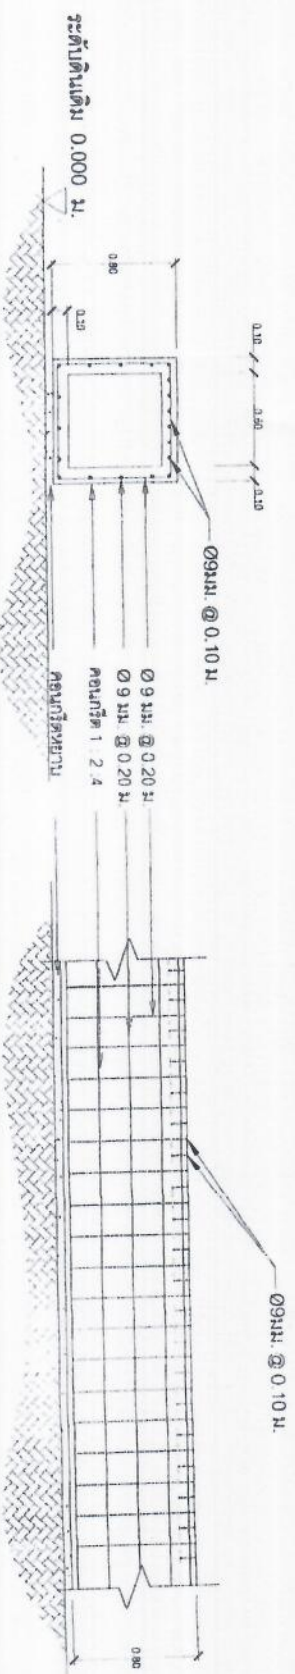

รูปตัด คู่งน้ำ คสล.





องค์การบริหารส่วนตำบล  
หนองกระเจ็ด

โครงการ




ผู้เขียน

(นายสุวิทย์ ไกลคำ)  
ผู้ช่วยนายช่างโยธา

วิศวกร

นายธนากร นงนุช  
ธ. ๗๖๖

ตรวจสอบ

(นายพลพล มั่งคั่ง)  
ผู้ชำนาญการกองช่าง

เห็นชอบ

(นายบรรพต เกตุสิงห์)  
ปลัด อบต.หนองกระเจ็ด

อนุมัติ

(นายสุวิทย์ เกตุสิงห์)  
นายก อบต.หนองกระเจ็ด

แสดงแบบ


รูปตัด-ขยาย ด้านต่างๆของป้าย  
-รายการประกอบแบบ

แบบเลขที่ ๗ / ๒๕๖๘


รับ / เดือน / ปี ๒๗/๐๗/ ๒๕๖๗

แผ่นที่


๖ ๗

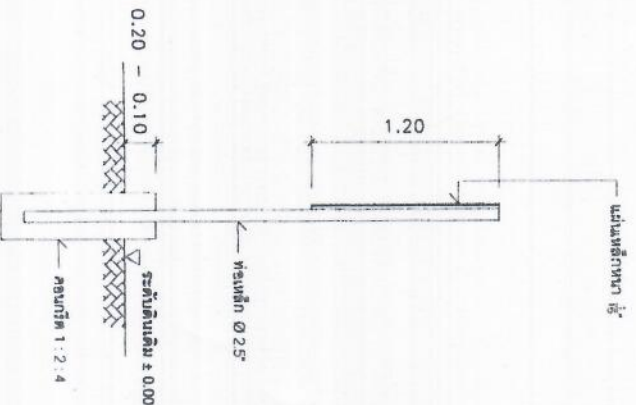


แบบแสดงด้านข้างป้าย  
มาตราส่วน 1 : 25

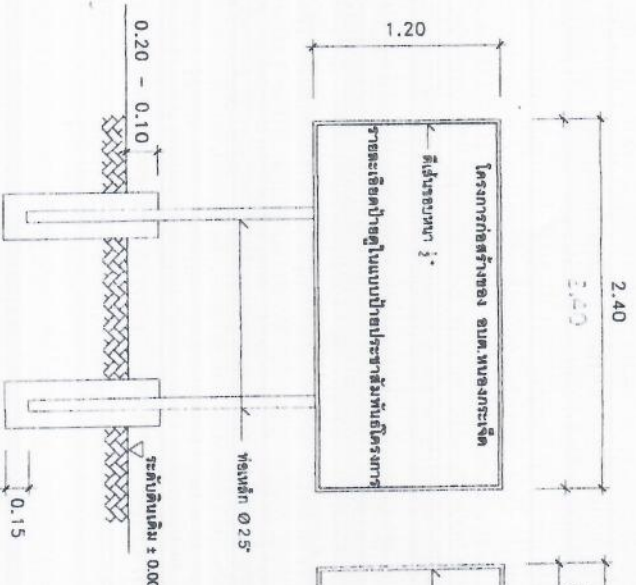

แบบแสดงด้านหน้าป้าย  
มาตราส่วน 1 : 25

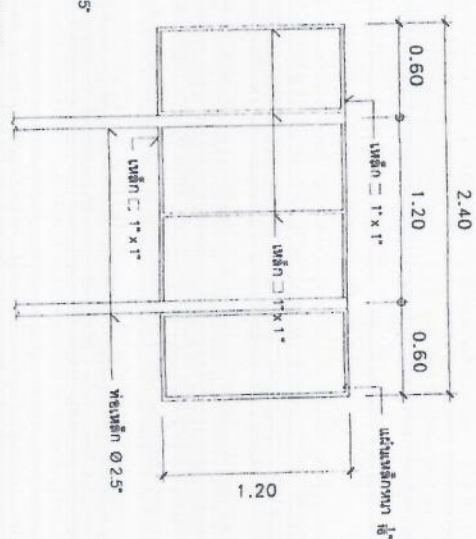

แบบแสดงด้านหลังป้าย  
มาตราส่วน 1 : 25

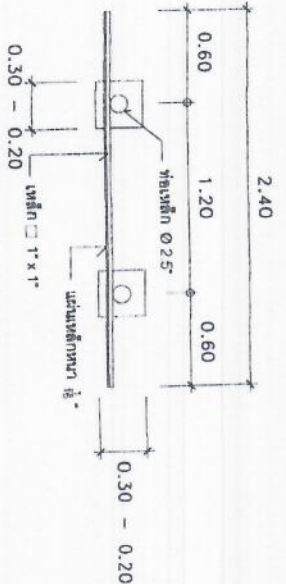

แบบแสดงแปลนป้าย  
มาตราส่วน 1 : 25

## รายการประกอบแบบ

- 1.เสา พื้นป้ายทาสีเขียวทั้งสองด้านใช้สีน้ำมัน ก่อนทาสีจริงผู้รับจ้าง ต้องทำการทาสีกันสนิมก่อน 1 ครั้ง จึงทำการทาสีจริง
- 2.ตัวหนังสือใช้สีขาว (จัดตามความเหมาะสมกับตัวป้าย)
- 3.แผ่นเหล็กที่ใช้มีขนาด กว้าง 1.20 เมตร ยาว 2.40 เมตรหนา 1/16"
- 4.ก่อนทำการปักป้ายโครงการผู้รับจ้างต้องทำการแจ้งผู้ควบคุมงานให้ทราบก่อน

