

โครงการปรับปรุงถนนลาดยางแอสฟัลต์ติกคอนกรีต หมู่ที่ ๑
บ้านไร่ภูมิ (ถนนสายสะพาน คสล.บ้านไร่ภูมิ-สามแยกไร่นาเยซอบ
ดีตระโหนด) ขนาดกว้าง ๔ เมตร ยาว ๒๖๕ เมตร หน้า ๐.๐๔ เมตร
หรือมีพื้นที่ลาดยางไม่น้อยกว่า ๑,๐๖๐ ตารางเมตรรายละเอียดตาม
แบบรูปรายการที่ อบต.หนองกระเจ็ดกำหนด

รายละเอียดประกอบแบบ

๑. ผู้รับจ้างต้องตรวจสอบสถานที่ก่อสร้างก่อนลงมือทำงาน
๒. ก่อนทำการลงวัสดุผู้รับจ้างต้องแจ้งผู้ควบคุมงานรับทราบ
๓. ผู้รับจ้างต้องทำการตรวจสอบและรายการต่างๆ ให้เป็นที่ถูกต้อง พร้อมทั้งวางแผนการปฏิบัติงานให้เหมาะสมถูกต้องตามขั้นตอนและตาม
มาตรฐานงานก่อสร้างที่ดีของงานก่อสร้างและการ โดยผู้รับจ้างจะต้องส่งแผนการปฏิบัติงานให้ผู้จ้างพิจารณาให้ความเห็นชอบก่อน
ดำเนินการ

๕. ผู้รับจ้างจะต้องทำการก่อสร้างด้วยความระมัดระวังโดยไม่ให้เกิดความเสียหายต่อทรัพย์สินทางราชการและเอกชน
๕. ค่าระดับของหลักหมุดหลักฐานตามแบบที่กำหนด(BM) เป็นค่าระดับสมมติที่ใช้เฉพาะในงานก่อสร้างเท่านั้น
๖. รถขนส่งวัสดุรวมทั้งเครื่องกลและเครื่องจักรที่ใช้ในการก่อสร้างต้องปฏิบัติตามกฎหมาย
๗. ผู้ควบคุมงาน หมายถึงผู้ควบคุมงาน ผู้แทน อบต. หรือบริษัทตามคำสั่ง อบต.
๘. มาตราฐานงานก่อสร้างให้ใช้รายการมาตรฐานงานทาง สำหรับ อบท. (พล) ฉบับปัจจุบัน
๙. ทุจุดเริ่มต้นและสิ้นสุดโครงการ รวมทั้งทางแยก ให้ปรับระดับของถนนให้กลมกลืนกับถนนเดิมโดยไม่ทำให้เกิดอุปสรรคต่อการจราจร และเป็นอันตรายต่อชีวิตและทรัพย์สิน

- ๑๐.สาธารณูปโภค และสาธารณูปการต่างๆ เช่น ไฟฟ้า, โทรศัพท์, ประปา, ธารบำบัด เป็นต้น ที่อยู่บริเวณที่ก่อสร้างและจะเป็นอุปสรรคต่อการก่อสร้าง ผู้รับจ้างต้องดำเนินการติดต่อหน่วยงานที่เกี่ยวข้องเพื่อขออนุญาตต่างๆ เหล่านี้ไปให้ทัน ค่าใช้จ่ายต่างๆ ให้เป็นของผู้จ้าง
- ๑๑.รายการใดที่ไม่ได้กำหนดไว้ในแบบหรือกำหนดไว้แต่ชัดเจนหรือแสดงไว้ชัดเจนกัน หรือมีปัญหาในการก่อสร้าง หรือไม่เป็นไปตามวิชาช่างที่ดี ให้รายงานและคำวินิจฉัยการตามดุลพินิจของคณะกรรมการตรวจการจ้างฯ
- ๑๒.ผู้รับจ้างจะต้องมีการป้องกันอุบัติเหตุต่างๆ อันเกิดขึ้นจากการทำงานก่อสร้าง ไม่ว่าจะเป็นรายนี้ๆ จะมีสาเหตุสภาพแวดล้อมแห่งงานที่กระทำหรือสาเหตุจากการจัดการงานก่อสร้างที่ไม่เหมาะสม ทั้งนี้เพื่อความปลอดภัยของชีวิตและทรัพย์สินทั้งหมดที่เกี่ยวข้อง
- ๑๓.ผู้รับจ้างจะต้องติดป้ายเตือน ผู้รับจ้างจะต้องปฏิบัติตามมาตรฐานความปลอดภัยในการก่อสร้างที่กฎหมายกำหนด
- ๑๔.ผู้รับจ้างจะต้องติดป้ายเตือน เครื่องหมายจราจรหรือสัญญาณไฟ ในระหว่างก่อสร้างตามมาตรฐานกรมทางหลวงชนบท
- ๑๕.ในกรณีที่ก่อสร้างงานไม่ครบตามปริมาณกำหนดไว้ในแบบรูปและรายการ ผู้รับจ้างจะต้องยินยอมให้หักเงินค่าก่อสร้างบางส่วนสำหรับผู้ปฏิบัติเหตุอันเกิดจากงานก่อสร้างทั้งหมด และคดีอาญา ผู้รับจ้างต้องเป็นผู้รับผิดชอบทั้งสิ้น
- ๑๖.เมื่อทำการก่อสร้างเรียบร้อยแล้ว ผู้รับจ้างต้องตรวจสอบความเรียบร้อยก่อนแจ้งผู้ควบคุมงาน หรือคณะกรรมการตรวจการจ้างทราบ


หากมีอุบัติเหตุเกิดขึ้น เนื่องจากความประมาทเลินเล่อของผู้รับจ้าง เพราะไม่ปฏิบัติตามรายการประกอบแบบก่อสร้าง ผู้รับจ้างจะต้องรับผิดชอบ ค่าเสียหายในชีวิตและทรัพย์สินของผู้ประสบอุบัติเหตุ ทุกกรณี โดยไม่จำกัดความรับผิดชอบ แต่ไม่เกินตามที่กฎหมายกำหนดไว้



หมายเหตุ: วัสดุอุปกรณ์และวัสดุที่ใช้ในงาน

[illegible]

(นายศิวิชัย ใจกล่ำ)
ผู้ช่วยนายช่างโยธา


(นายพลาท มั่งงาม)
ผู้อำนวยการกองช่าง

ME

(นายบรรเทาสัง เกตุสว่างดี)
ปลัด อบต.หนองกระเจ็ด

(นายจำรัส เมืองถาวร)
นายก อบต.หนองกระเจ็ด

การทบทวนและประเมินผล -

9/ 2568


17102/ 2568





องค์การบริหารส่วนตำบล
หนองกระเจ็ด

โครงการปรับปรุงถนนลาดยางแอสฟัลติกคอนกรีต หมู่ที่ ๑
บ้านไร่ภูมิ

โครงการปรับปรุงถนนลาดยางแอสฟัลติกคอนกรีต หมู่ที่ ๑
บ้านไร่ภูมิ

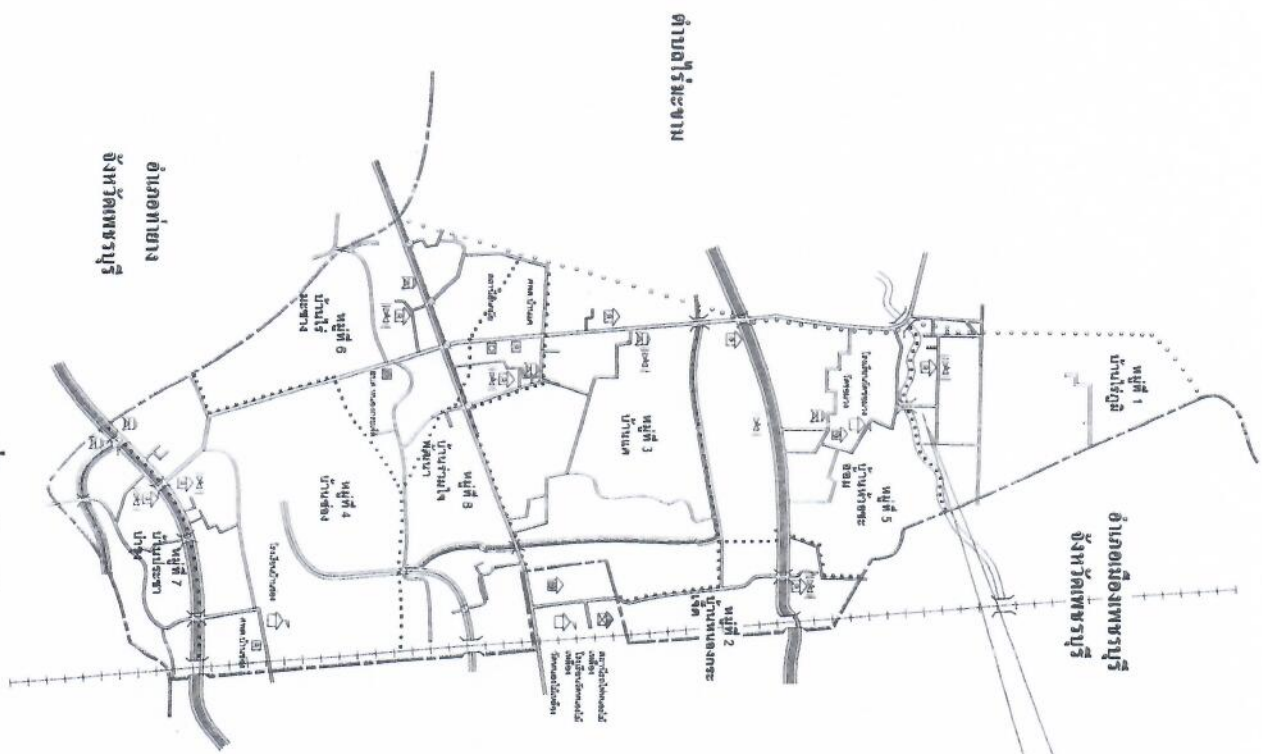


แผนที่โดยสังเขป


จุดสิ้นสุดโครงการ
STA.0+265.00

พิกัด 13.0224410,99.9496154

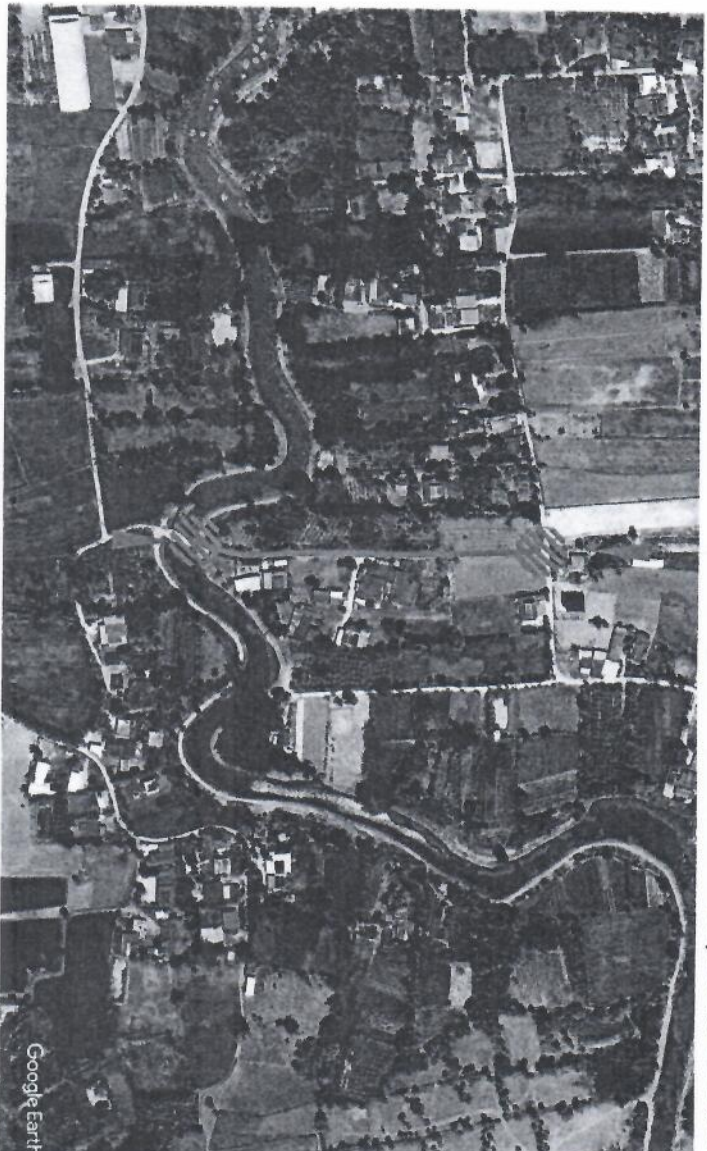

จุดเริ่มต้นโครงการโครงการ
STA.0+0.00

พิกัด 13.0202989,99.9495061

ปรับปรุงถนนลาดยางแอสฟัลต์ติกคอนกรีต ขนาดกว้าง ๔ เมตร ยาว ๒๖๕ เมตร
หนา ๐.๐๔ เมตร หรือมีพื้นที่ลาดยางไม่น้อยกว่า ๑,๐๖๐ ตารางเมตร



องค์การบริหารส่วนตำบล
หนองกระเจ็ด

โครงการ

ปรับปรุงถนนลาดยางแอสฟัลต์ติกคอนกรีต พิกัด

สถานที่ก่อสร้าง

หมู่ที่ ๑ ม.หนองกระเจ็ด อ.บ้านลาด จ.เพชรบุรี

ผู้เขียน

(นายศิริชัย ไกลคำ)
ผู้ช่วยนายช่างโยธา

วิศวกร

นายวิชาญ ศรีสุคนธ์
25.7.17

ตรวจแบบ

(นายพลาพล มั่งงาน)
ผู้อำนวยการกองช่าง

เห็นชอบ

(นายบรรจง หดคีรีวงศ์)
ปลัด อบต.หนองกระเจ็ด

อนุมัติ

(นายเจริญ เมืองการ)
นายก อบต.หนองกระเจ็ด

แสดงแบบ


-แบบที่แสดงไว้ปรับปรุงถนนลาดยาง
แอสฟัลต์ติกคอนกรีต

แบบเลขที่ 9/ 2568


วัน / เดือน / ปี
17/02/ 2568

แผ่นที่ จำนวน

3 6

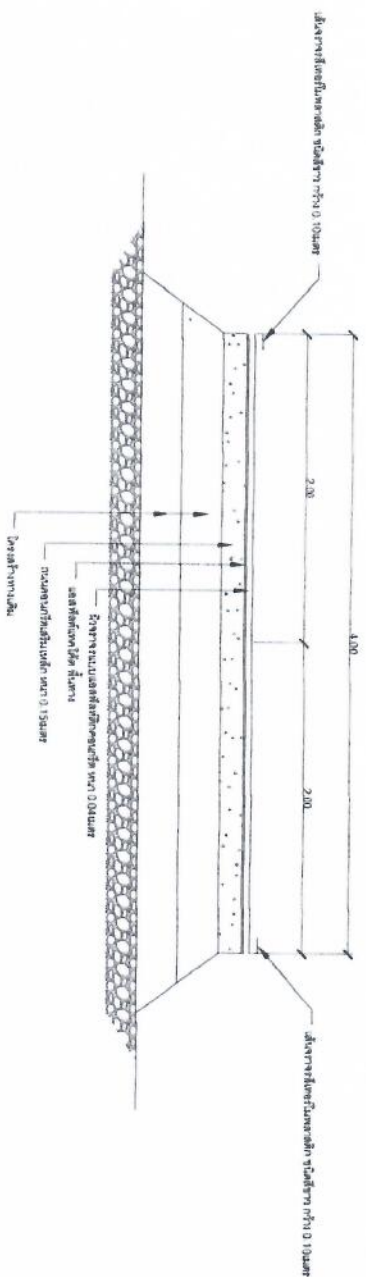

รูปตัดตามขวาง งานปรับปรุงผิวทางแอสฟัลติก คอนกรีต

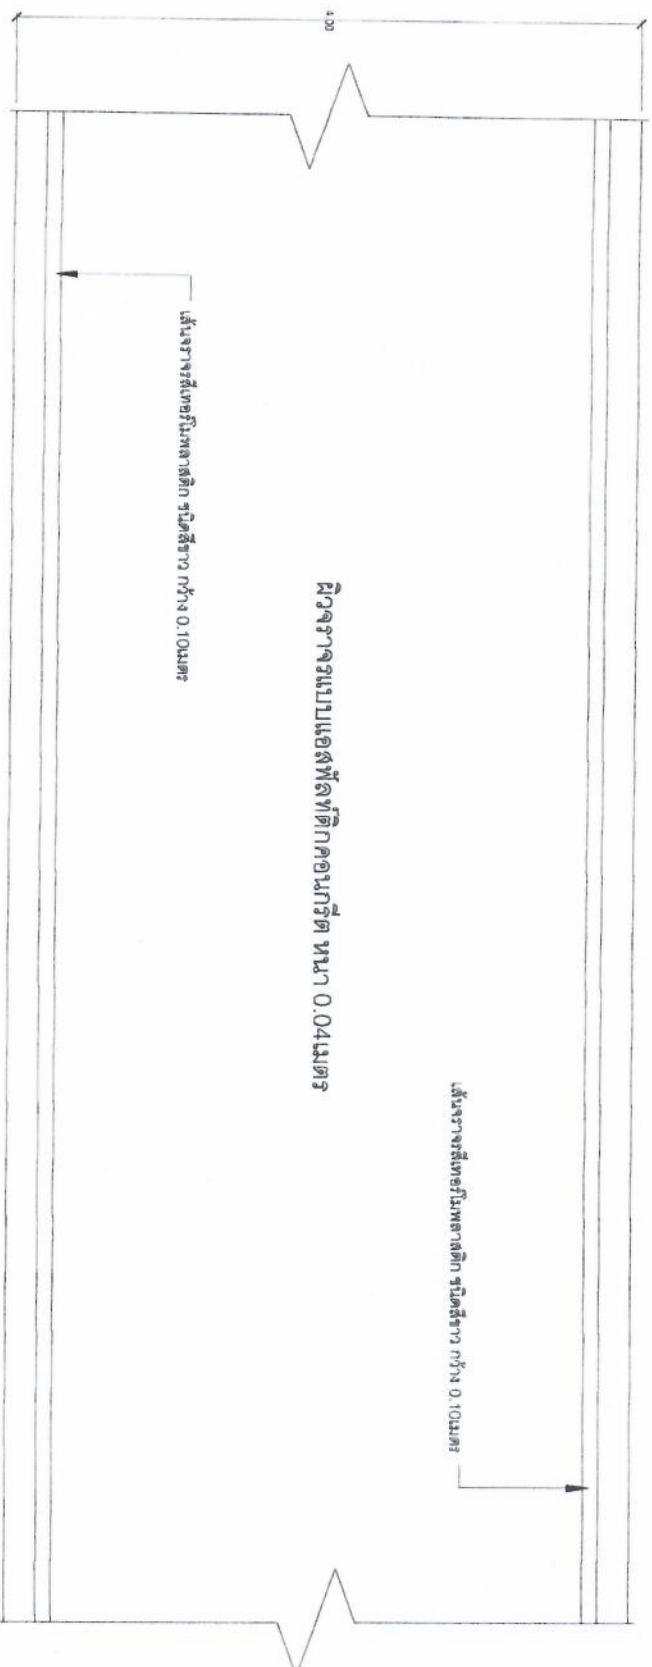

องค์การบริหารส่วนตำบล











องค์การบริหารส่วนตำบล
หนองกระเจ็ด

โครงการ







ตรวจแบบ

(นายพลากร ม่วงงาม)
ผู้อำนวยการกองช่าง

นักเขียน

(นายบรรจง เกตุสิงห์)
ปลัด อบต.หนองกระเจ็ด

อนุมัติ

(นายจรัส เมืองแก้ว)
นายก อบต.หนองกระเจ็ด

แสดงแบบ

รูปตัด-ขยาย ด้านต่างของบ่ಾಯ
-รายการประกอบแบบ

แบบเลขที่ 9/ 2568


รับ / เดือน / ปี

17/02/ 2568


แผ่นที่

จำนวน


5 6

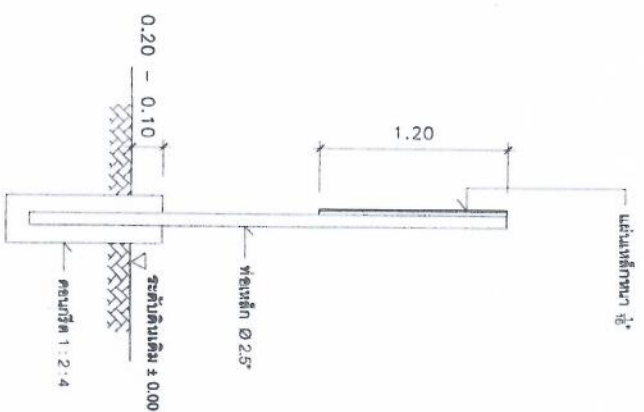


แบบแสดงด้านข้างบ่ಾಯ
มาตราส่วน 1 : 25

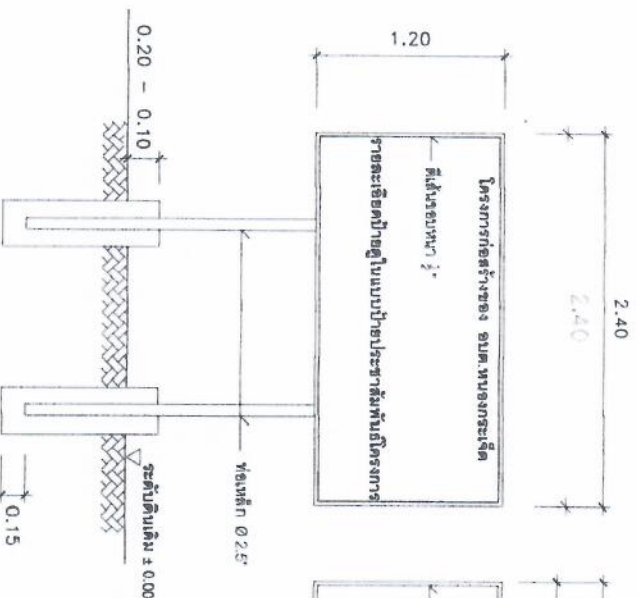

แบบแสดงด้านหน้าบ่ाय
มาตราส่วน 1 : 25

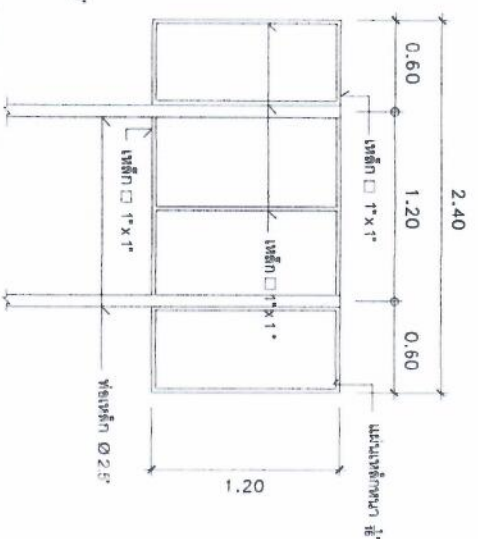

แบบแสดงด้านหลังบ่ाय
มาตราส่วน 1 : 25

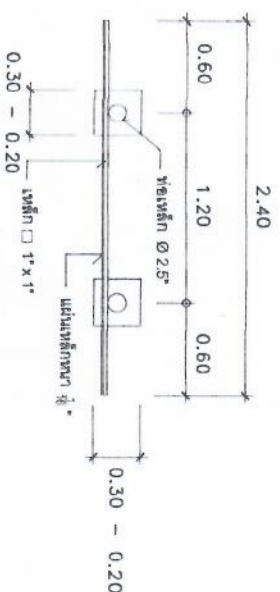

แบบแสดงแปลนบ่ाय
มาตราส่วน 1 : 25

รายการประกอบแบบ

1. เสา ฟื้นฟูสภาพดินเยียวทั้งสองด้านให้คืนน้ำมัน ก่อนทาสีจริงผู้รับจ้าง ต้องทำการทาสีกันสนิมก่อน 1 ครั้ง ซึ่งทำการทาสีจริง
2. ตัวหนังสือใช้สีขาว (จัดตามความเหมาะสมกับตัวบ่ाय)
3. แผ่นเหล็กที่ใช้มีขนาด กว้าง 1.20 เมตร ยาว 2.40 เมตรหนา 1/16"
4. ก่อนทำการปักบ่ायโครงการผู้รับจ้างต้องทำการแจ้งผู้ควบคุมงานให้ทราบก่อน



องค์การบริหารส่วนตบล
หนองกระเจ็ด

โครงการ







1.20

โครงการก่อสร้างขององค์การบริหารส่วนตำบลหนองกระเจ็ด

โครงการก่อสร้าง.....
ปริมาณงาน.....
งบประมาณ.....
วันเริ่มสัญญา.....
ผู้รับจ้าง.....
ผู้ควบคุมงาน.....
1. (ประธานกรรมการ)
2. (กรรมการ)
3. (กรรมการ)
4. (กรรมการ)
5. (กรรมการ)

2.40

แบบป้ายประชาสัมพันธ์โครงการก่อสร้างขององค์การบริหารส่วนตำบลหนองกระเจ็ด

โครงการก่อสร้างขององค์การบริหารส่วนตำบลหนองกระเจ็ด

โครงการก่อสร้าง.....
ปริมาณงาน.....
สถานที่ก่อสร้าง.....
ผู้รับจ้าง.....
สัญญาจ้าง.....
สัญญาเริ่มวันที่.....
งบประมาณก่อสร้าง.....
ผู้ควบคุมงาน.....
อบต.หนองกระเจ็ด โทร 032-586-261

1.20

2.40

แบบป้ายติดประกาศเพื่อประชาสัมพันธ์(ป้ายชั่วคราว)

หมายเหตุ

ก่อนที่ผู้รับจ้างเข้าดำเนินการก่อสร้าง
ต้องทำการติดตั้งป้ายประชาสัมพันธ์(ป้ายชั่วคราว)
ทำด้วยไม้อัด จำนวน 1 ป้าย ขนาดกว้าง 1.20 เมตร
ยาว 2.40 เมตร พันทาสีเขียว ตัวหนังสือ
สีขาว ตามรายละเอียดในแบบที่กำหนดให้.

แบบป้ายติดประกาศเพื่อประชาสัมพันธ์
โครงการก่อสร้างของ อบต. หนองกระเจ็ด
แบบป้ายติดประกาศเพื่อประชาสัมพันธ์
(ป้ายชั่วคราว)

แบบเลขที่ 9/ 2568

รับ / เดือน / ปี

17/02/ 2568

หน้า

จำนวน