

โครงการปรับปรุงถนนลาดยางแอสฟัลต์ติกคอนกรีต หมู่ที่ ๕
บ้านห้วยชะอีอ้อม(ห้วยหัวคั้ง) ขนาดกว้าง ๓.๕๐ เมตร ยาว ๑๖๑ เมตร
หน้า ๐.๐๔ เมตร หรือมีพื้นที่ลาดยางไม่น้อยกว่า ๕๖๓.๕๐ ตารางเมตร
รายละเอียดตามแบบรูปรายการที่ อบต.หนองกระเจ็ดกำหนด

รายการประกอบแบบ

รายละเอียดประกอบแบบ

๑. ผู้รับจ้างต้องตรวจสอบสถานที่ก่อสร้างก่อนลงมือทำงาน
๒. ก่อนทำการลงวัสดุผู้รับจ้างต้องแจ้งผู้ควบคุมงานรับทราบ
๓. ผู้รับจ้างต้องทำการตรวจสอบและรายการต่างๆให้เป็นถูกต้อง พร้อมทั้งวางแผนการปฏิบัติงานให้เหมาะสมถูกต้องตามขั้นตอนและตามมาตรฐานงานก่อสร้างที่ดีของงานก่อสร้างและการ โดยผู้รับจ้างจะต้องส่งแผนการปฏิบัติงานให้ผู้ว่าจ้างพิจารณาให้ความเห็นชอบก่อนดำเนินงาน

๔. ผู้รับจ้างจะต้องทำการก่อสร้างด้วยความระมัดระวังโดยไม่ให้เกิดความเสียหายต่อทรัพย์สินทางราชการและเอกชน

๕. ค่าระดับของหลักหมุดหลักฐานตามแบบที่กำหนด(BM) เป็นค่าระดับสมมุติที่เฉพาะในงานก่อสร้างเท่านั้น

๖. รถขนส่งวัสดุรวมทั้งเครื่องกลและเครื่องจักรที่ใช้ในการก่อสร้างต้องปฏิบัติตามกฎหมาย

๗. ผู้ควบคุมงาน หมายถึงผู้ควบคุมงาน ผู้แทน อบต. หรือบริษัทตามคำสั่ง อบต.

๘. มาตรฐานงานก่อสร้างให้ใช้รายการมาตรฐานงานทาง สำหรับ อบต. (ทก) ฉบับปัจจุบัน

๙. ที่จุดเริ่มต้นและสิ้นสุดโครงการ รวมทั้งทางแยก ให้ปรับระดับของถนนให้กลมกลืนกับถนนเดิมโดยไม่ทำให้เกิดอุปสรรคต่อการจราจร และไม่เป็นอันตรายต่อชีวิตและทรัพย์สิน

๑๐. สาธารณณูปโภค และสาธารณูปโภคต่างๆ เช่น ไฟฟ้า, โทรศัพท์, ประปา, ท่อระบายน้ำ เป็นต้น ที่อยู่บริเวณที่ก่อสร้างและเป็นผู้รับผิดชอบ ผู้รับจ้างต้องดำเนินการติดต่อหน่วยงานที่เกี่ยวข้องเพื่อขออนุญาตต่างๆ เหล่านี้ไปให้พ้น ค่าใช้จ่ายต่างๆ ให้เป็นผู้รับจ้าง
๑๑. รายการใดที่ผู้รับจ้างกำหนดไว้ในแบบหรือข้อกำหนดไว้ไม่ชัดเจนหรือแสดงไว้ขัดแย้งกัน หรือมีปัญหาในการก่อสร้าง หรือไม่ปฏิบัติตามวิชาช่างที่ดี ให้รายงานและดำเนินการตามดุลพินิจของคณะกรรมการตรวจสอบการจ้าง

๑๒. ผู้รับจ้างจะต้องมีการจัดการป้องกันอุบัติเหตุต่างๆ อันเกิดขึ้นจากการทำงานก่อสร้าง ไม่ว่าจะเป็นอันตรายนั้นๆ จะมีสาเหตุจากสภาพแวดล้อมแห่งงานที่กระทำหรือมีสาเหตุจากการจัดการงานก่อสร้างที่ไม่เหมาะสม ทั้งนี้เพื่อความปลอดภัยของชีวิตและทรัพย์สินทั้งหมดที่เกี่ยวข้อง
๑๓. ผู้รับจ้างจะต้องติดป้ายเตือน เครื่องหมายจราจรหรือสัญญาณไฟ ในระหว่างก่อสร้างตามมาตรฐานกรมทางหลวงชนบท

๑๔. ในกรณีที่ก่อสร้างเนื่องไม่ครบตามที่ปริมาณกำหนดไว้ในแบบและรายการ ผู้รับจ้างจะต้องยินยอมให้หักเงินค่าก่อสร้างไปตามส่วนสำหรับอุบัติเหตุอันเกิดจากงานก่อสร้างทุกคดีแห่ง และคดีอาญา ผู้รับจ้างต้องเป็นผู้รับผิดชอบทั้งสิ้น

๑๕. เมื่อทำการก่อสร้างเรียบร้อยแล้ว ผู้รับจ้างต้องตรวจสอบความเรียบร้อยก่อนแจ้งผู้ควบคุมงาน หรือคณะกรรมการตรวจสอบการจ้างทราบ

-หมายเหตุ

หากมีอุบัติเหตุเกิดขึ้น เนื่องจากความประมาทเลินเล่อของผู้รับจ้าง เพราะไม่ปฏิบัติตามรายการประกอบแบบก่อสร้าง ผู้รับจ้างจะต้องรับผิดชอบค่าใช้จ่ายในคดีและทรัพย์สินของผู้ประสบอุบัติเหตุ ทุกกรณี โดยไม่จำกัดความรับผิดชอบ แต่ไม่เกินตามที่กฎหมายกำหนดไว้



องค์การบริหารส่วนตำบล
หนองกระเจ็ด

โครงการ




ผู้เขียน

(นายศิริวัตร ใจกล้า)
ผู้ช่วยนายช่างโยธา

วิศวกร

ตรวจสอบ

(นายพลาพล นามวงษ์)
ผู้อำนวยการกองช่าง

เห็นชอบ

(นายบรรณกิจ นาคสุริยงค์)
ปลัด อบต.หนองกระเจ็ด

อนุมัติ

(นายจำเริญ เมืองถาวร)
นายก อบต. หนองกระเจ็ด

แสดงแบบ

- รายการประกอบแบบ

แบบเลขที่ 14/ 2568

รับ / เดือน / ปี 17/02/ 2568

แผ่นที่ 1 จำนวน 8



องค์การบริหารส่วนตำบล
หนองกระเจ็ด

โครงการ



























โครงการปรับปรุงถนนสายดินเชื่อมพื้นที่ติดถนนมิตรภาพ หมู่ที่ ๕
บ้านห้วยชะอี (ซอยหัวควง)

อำเภอเมืองพหบุรี
จังหวัดพหบุรี

ตำบลไร่ใหม่

อำเภอท่าช้าง
จังหวัดพหบุรี

แผนที่โดยสังเขป

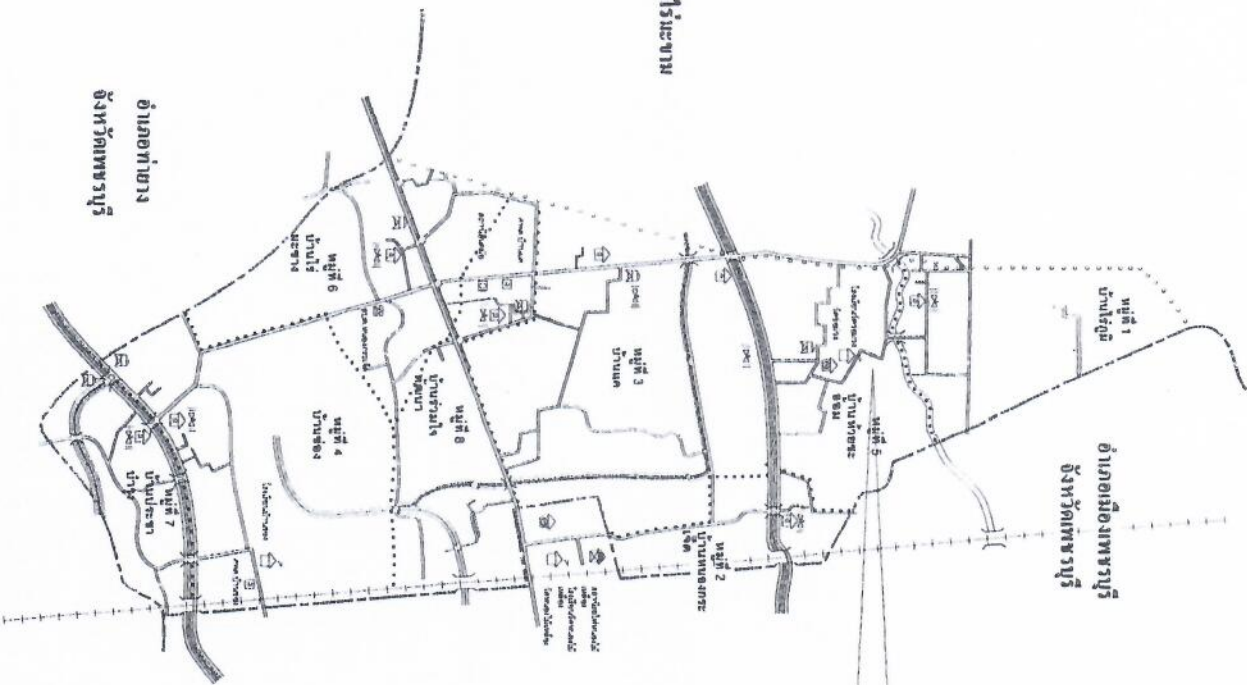



จุดสิ้นสุดโครงการ
STA.0+161.00
พิกัด 13.0203978,99.9516281



จุดเริ่มต้นโครงการ
STA.0+0.00
พิกัด 13.0193365,99.9508439

ปรับปรุงถนนลาดยางแอสฟัลท์ติกคอนกรีต ขนาดกว้าง ๓.๕๐ เมตร ยาว ๑๖๑ เมตร หนา ๐.๐๕ เมตร หรือมีพื้นที่ลาดยางไม่น้อยกว่า ๕๖๓.๕๐ ตารางเมตร

องค์การบริหารส่วนตำบล หนองกระเจ็ด	
แบบที่แสดงปรับปรุงถนนลาดยาง แอสฟัลท์ติกคอนกรีต	
แบบเลขที่ 14/ 2568	
วัน / เดือน / ปี 17/02/ 2568	
หน้า 3	จำนวน 8



องค์การบริหารส่วนตำบล
หนองกระเจ็ด

โครงการ

















แบบเลขที่ 14/ 2568


วัน / เดือน / ปี


17/02/ 2568

หน้า 4


จำนวน 8


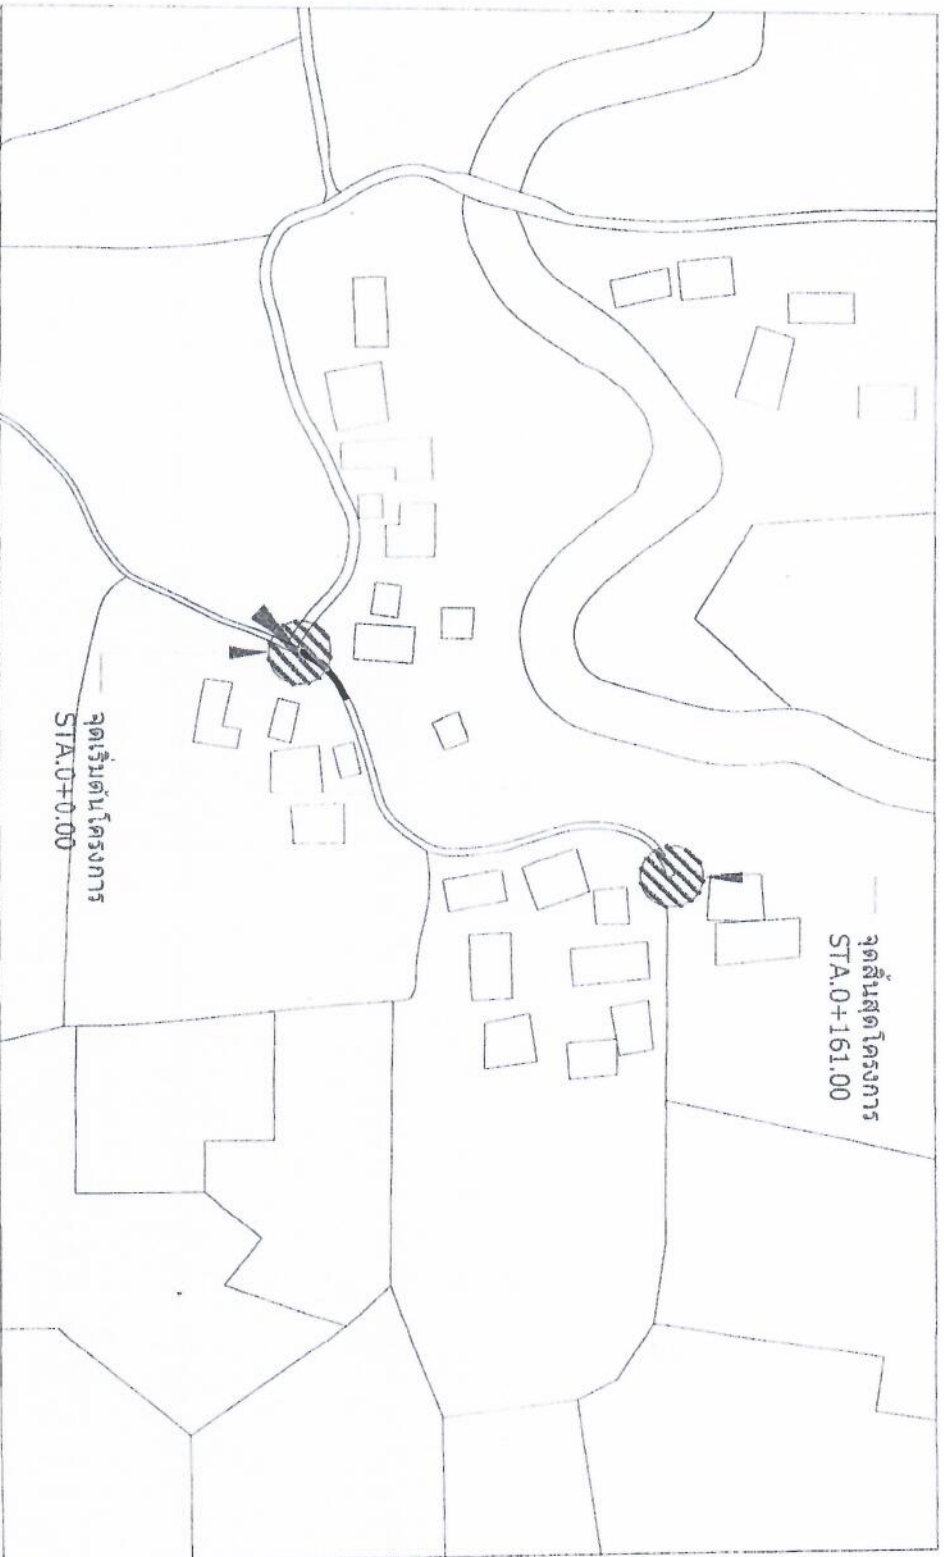

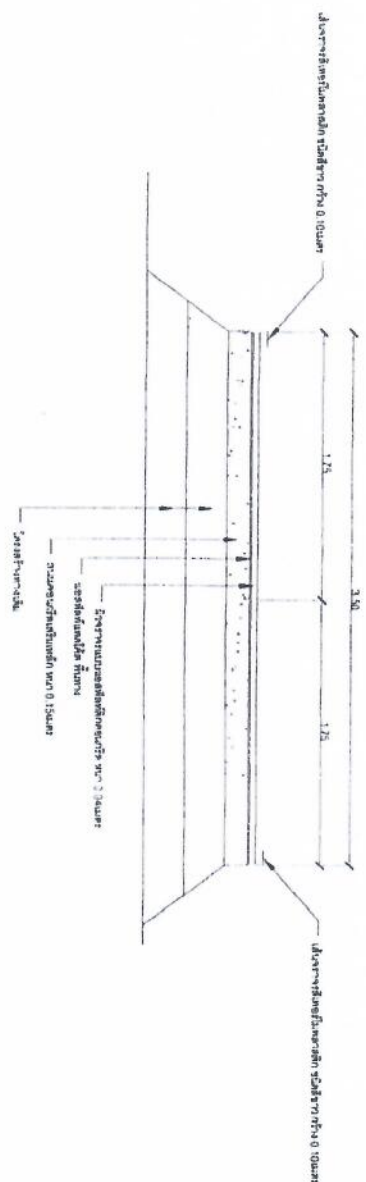


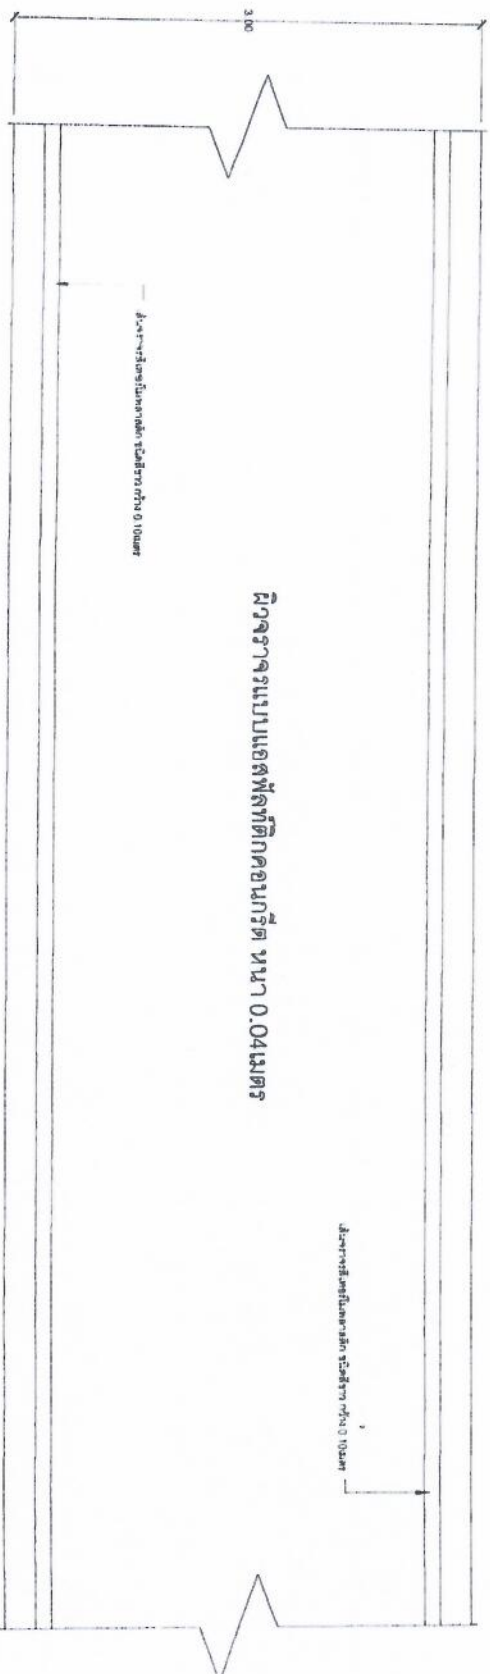



เหล็ก DOWEL RB15 ยาว 0.50 ม. @ 0.50 ม.

เหล็กตะแกรงไฟฟ้ารูป ๐ 4 มม. @ 0.20 ม.

เหล็ก DOWEL RB19 ยาว 0.50 ม. @ 0.50 ม.

EXPANSION JOINT

CONTRACTION JOINT

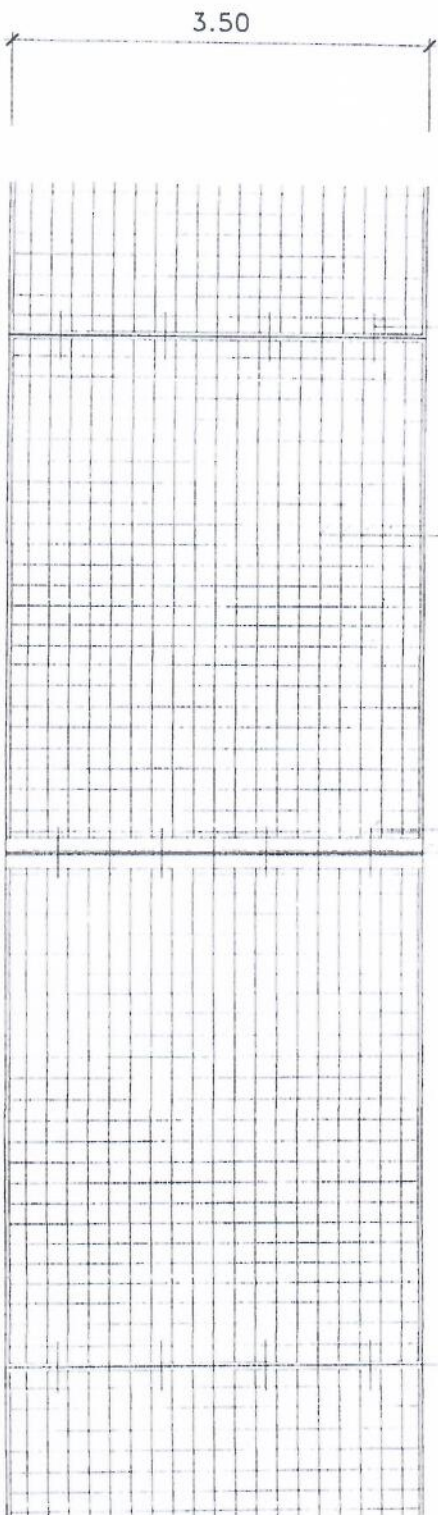

5.00

5.00

แปลนการวางตะแกรงเหล็ก

No Scale

ลักษณะการวางเหล็ก
โดย
เหล็ก DOWEL ปูตามแนวและทิศทาง
ขุดวางตามข้อควร

0.15

0.15

0.50

(ทุกระยะ 100 มม.)

EXPANSION JOINT

No Scale

เหล็ก DOWEL ปูตามแนวและทิศทาง

ขุดวางตามข้อควร

0.15

0.50

(ทุกระยะ 10 มม.)

CONTRACTION JOINT

No Scale

รูปตัด - ขยายตามขวางถนนแนว

No Scale

3.50

การวางเหล็ก 1:2:4

การวางเหล็ก ๔ มม. @ ๑๖๐ มม.

การวางเหล็ก ๑๖ มม.

เหล็กเส้น ๑๖ มม. @ ๑๖๐ มม.



รายละเอียดของเหล็กเสริมเหล็ก

No Scale



องค์การบริหารส่วนตำบล
หนองกระเจ็ด

โครงการ


























วันที่

17/02/2568

หน้า

6 8



องค์การบริหารส่วนตำบล
หนองกระเจ็ด

โครงการ
















รูปตัด-ขยาย ด้านข้างของป้าย
-รายการประกอบแบบ

แบบเลขที่ 14/ 2568

วัน / เดือน / ปี


17/02/ 2568

หน้า

จำนวน

7


8

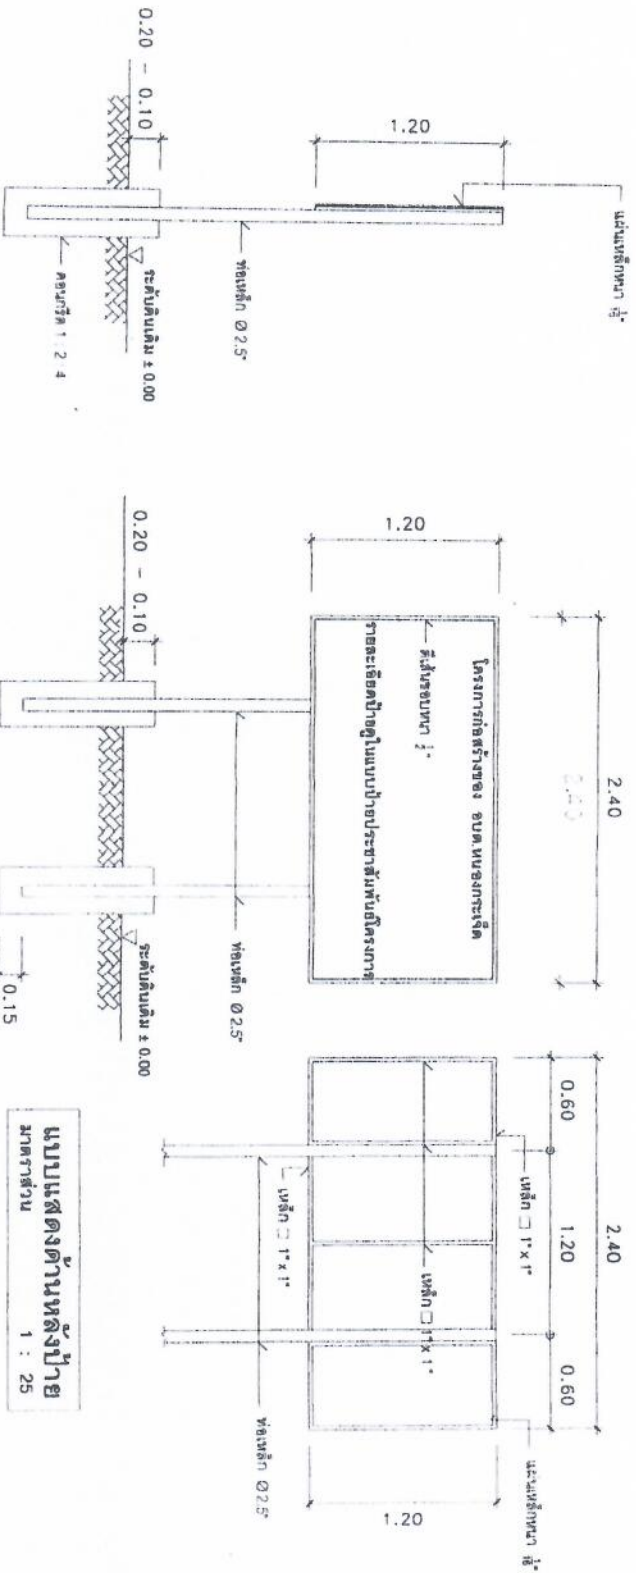

แบบแสดงด้านข้างป้าย
มาตราส่วน 1 : 25

แบบแสดงด้านหน้าป้าย
มาตราส่วน 1 : 25

แบบแสดงด้านหลังป้าย
มาตราส่วน 1 : 25

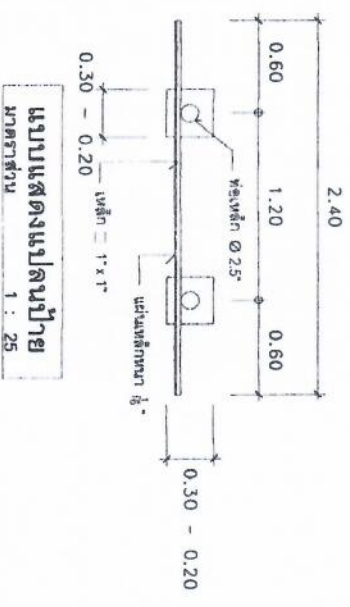

แบบแสดงแปลนป้าย
มาตราส่วน 1 : 25

รายการประกอบแบบ

- 1.เสา พื้นป้ายทาสีเขียวทั้งสองด้านใช้สีน้ำมัน ก่อนทาสีจริงผู้รับจ้าง ต้องทำการทาสีกันสนิมก่อน 1 ครั้ง จึงทำการทาสีจริง
- 2.ตัวหนังสือใช้สีขาว (จัดตามความเหมาะสมกับตัวป้าย)
- 3.แผ่นเหล็กที่ใช้มีขนาด กว้าง 1.20 เมตร ยาว 2.40 เมตรหนา 1/16"
- 4.ก่อนทำการปักป้ายโครงการผู้รับจ้างต้องทำการแจ้งผู้ควบคุมงานให้ทราบก่อน



องค์การบริหารส่วนตำบล
หนองกระเจ็ด

โครงการ















โครงการก่อสร้างขององค์การบริหารส่วนตำบลหนองกระเจ็ด

โครงการก่อสร้าง.....
ประมาณงาน.....
วันเริ่มสัญญา.....
ผู้รับจ้าง.....
ผู้ควบคุมงาน.....

วันสิ้นสุดสัญญา.....
กรมการช่างการจ้าง.....
1..... (ประธานกรรมการ)
2..... (กรรมการ)
3..... (กรรมการ)
4..... (กรรมการ)
5..... (กรรมการ)

แบบป้ายประชาสัมพันธ์โครงการก่อสร้างขององค์การบริหารส่วนตำบลหนองกระเจ็ด

โครงการก่อสร้าง.....
ประมาณงาน.....
สถานที่ก่อสร้าง.....
ผู้รับจ้าง.....
สัญญาจ้าง.....
สัญญาจ้าง.....
งบประมาณก่อสร้าง.....
ผู้ควบคุมงาน.....
อบต.หนองกระเจ็ด โทร 032-586-261

แบบป้ายติดประกาศเพื่อประชาสัมพันธ์(ป้ายชั่วคราว)

หมายเหตุ
ก่อนที่ผู้รับจ้างจะเข้าดำเนินการก่อสร้าง
ต้องทำการติดตั้งป้ายประชาสัมพันธ์(ป้ายชั่วคราว)
ทำด้วยไม้ไผ่ จำนวน 1 ป้าย ขนาดกว้าง 1.20 เมตร
ยาว 2.40 เมตร พันทาสีเขียว ตัวหนังสือ
สีขาว ตามรายละเอียดในแบบที่กำหนดให้.