



องค์การบริหารส่วนตำบลหนองกระเจ็ด

โครงการ


สถานที่ดำเนินการ

องค์การบริหารส่วนตำบลหนองกระเจ็ด อำเภอบ้านลาด จังหวัดเพชรบุรี

แบบแสดง

ปท

งานออกแบบสถาปัตยกรรมและวิศวกรรม





ขอคำแนะนำหรือปรึกษา

-

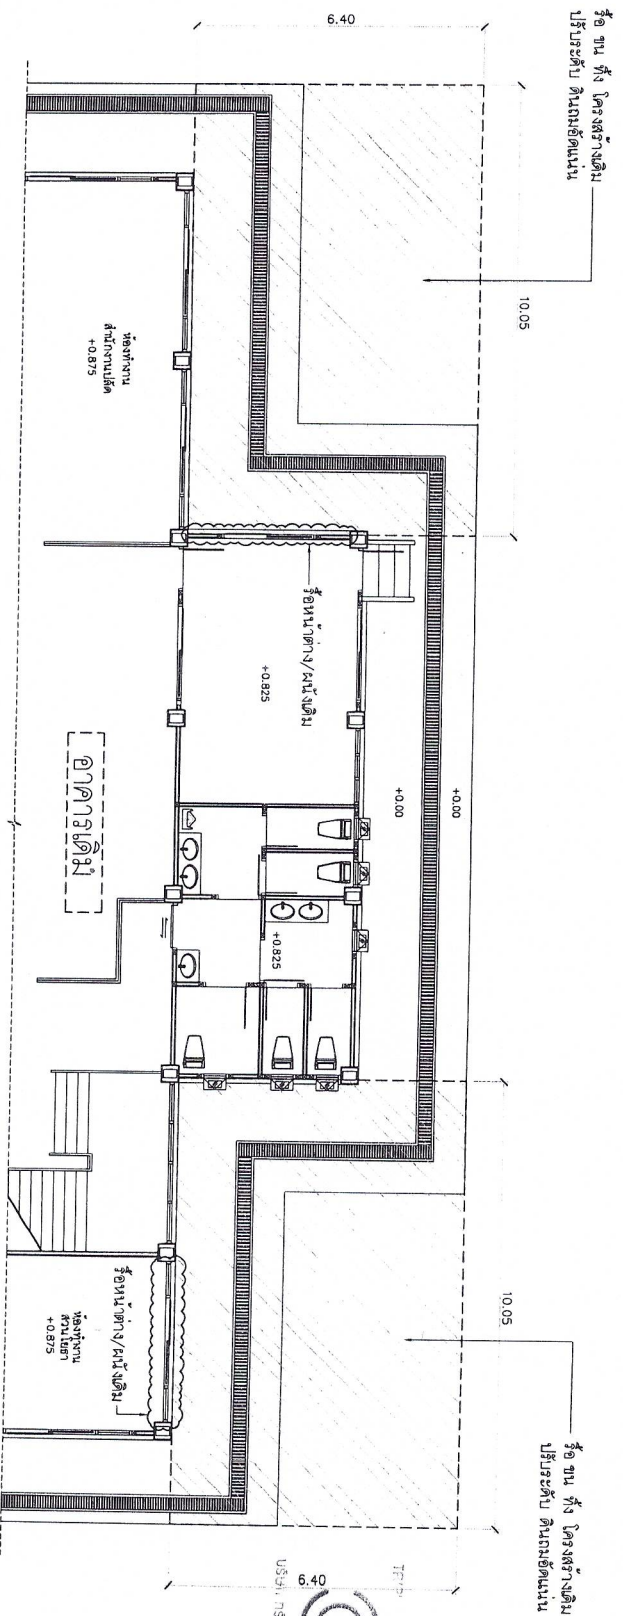

ผังบริเวณงานรื้อถอน ชั้น 1
SCALE 1:120







แบบแสดง

ผังบริเวณงานรื้อถอน ชั้น 1

งานออกแบบสถาปัตยกรรมและวิศวกรรม

ผู้ควบคุมงาน

วิศวกร

ออกแบบ

ตรวจสอบ

ผู้ออกแบบ

กองช่าง

ผู้ควบคุมงาน

บันทึก

นาย

นาย

นาย

นาย

นาย

นาย





























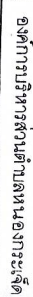


สถานศึกษา

องค์การบริหารส่วนตำบลหนองกระเจ็ด อำเภอบ้านลาด จังหวัดเพชรบุรี
































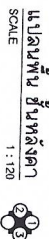

แบบแผนพื้นที่ชั้นหลังคา
SCALE 1 : 120

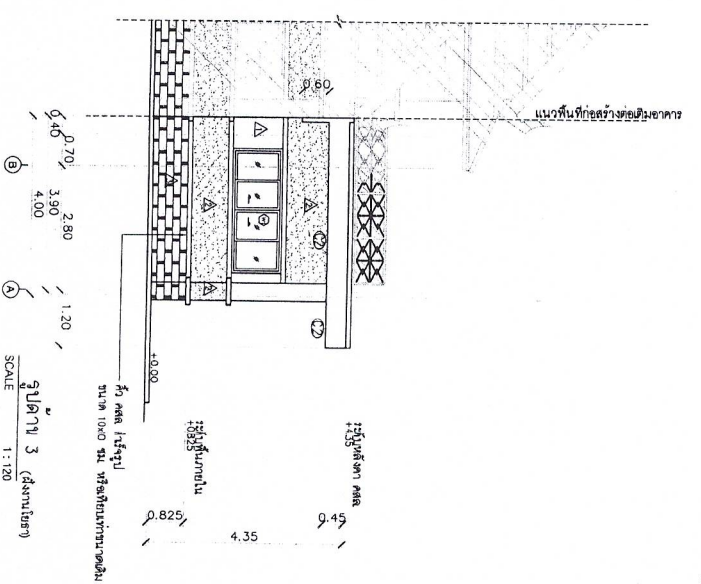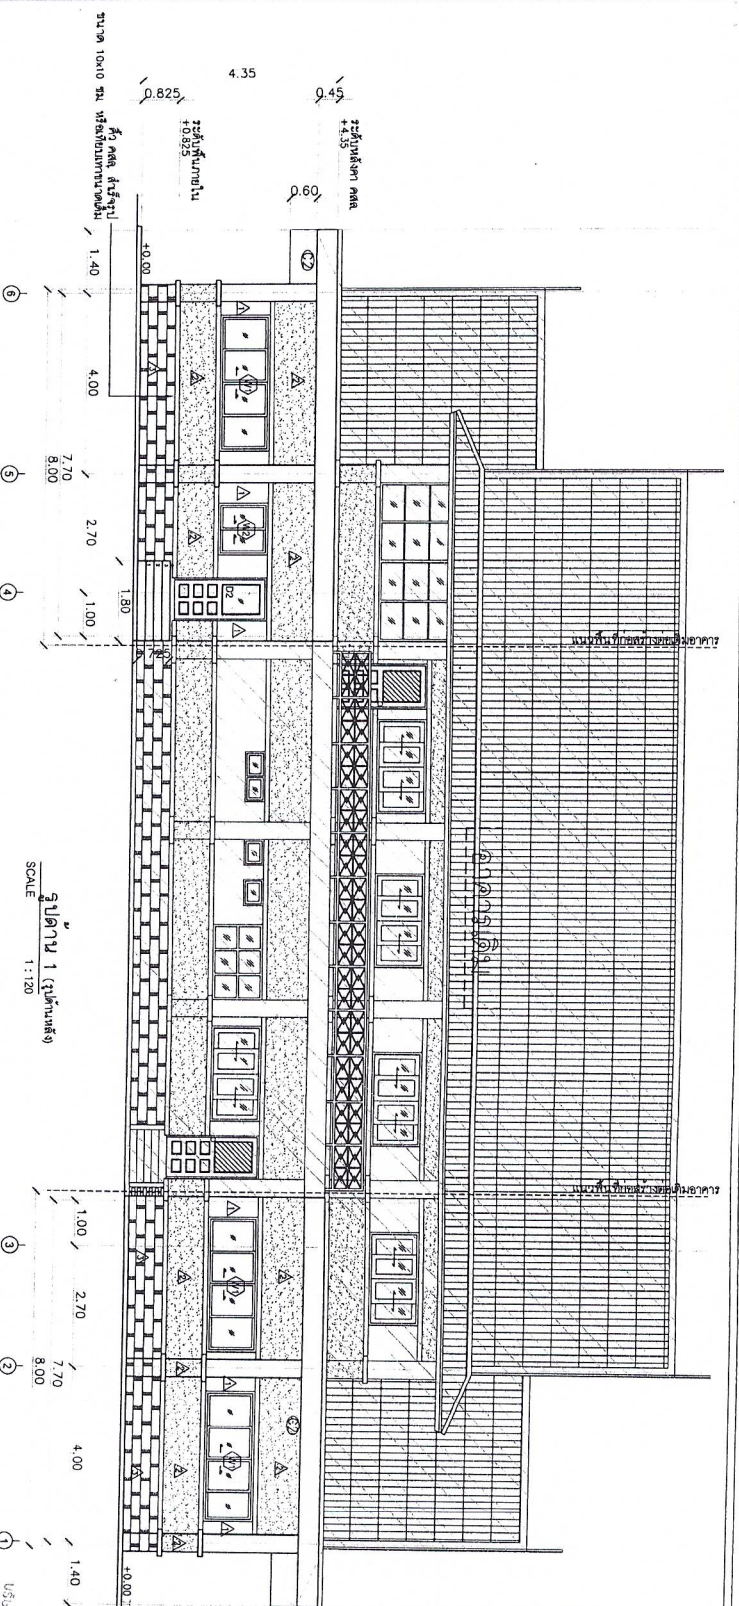

9	19
---	----































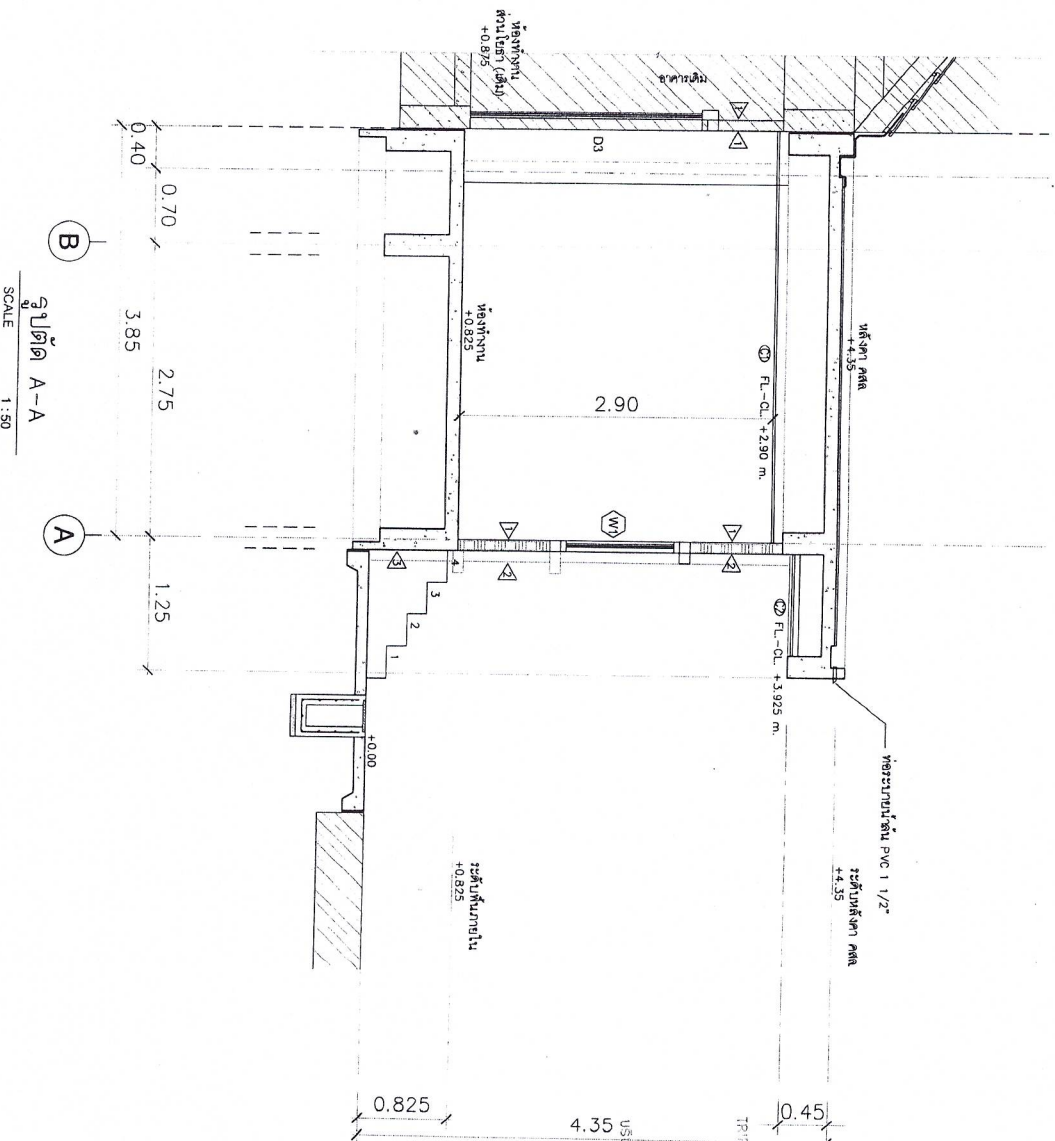

รูปตัด A-A
SCALE 1:50

SCALE 1:50

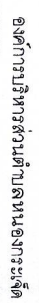




















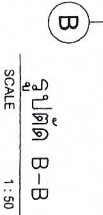




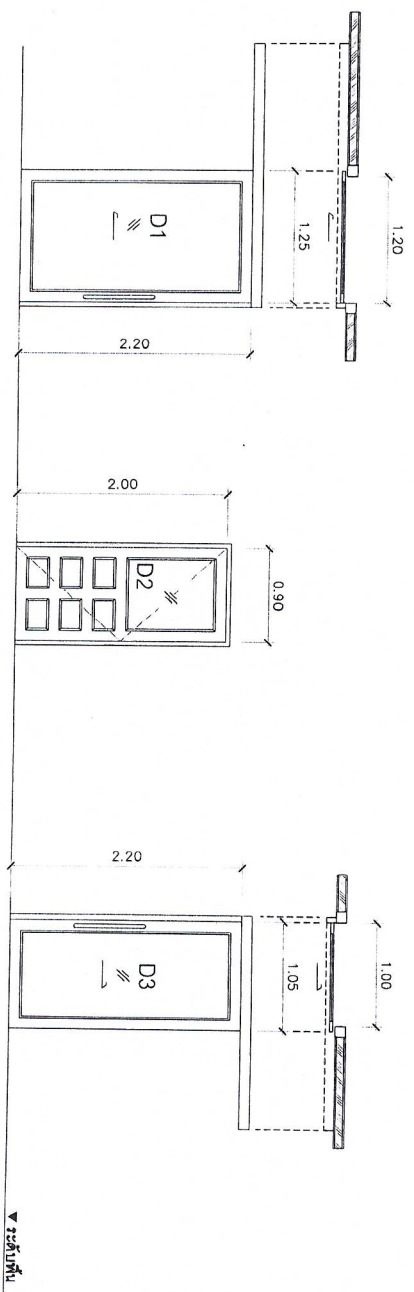

ชนิดประตู
บานเปิดเลื่อนตัว
 วัสดุ: อลูมิเนียม หนา 1.5mm.
 กระจก: อลูมิเนียม หนา 1.5mm.
 บานประตู: กระจก สีชา หนา 5 มม.
 อุปกรณ์: ติดตั้งมาตรฐานผู้ผลิต

ชนิดประตู
บานเปิดเลื่อนตัวไม่ขึ้นแข็ง ถูกพักการกด
 วัสดุ: อลูมิเนียม หนา 1.5mm.
 กระจก: อลูมิเนียม หนา 1.5mm.
 บานประตู: กระจก สีชา หนา 5 มม.
 อุปกรณ์: ติดตั้งมาตรฐานผู้ผลิต

ชนิดประตู
บานเปิดเลื่อนตัวรางแขวน
 วัสดุ: อลูมิเนียม หนา 1.5mm.
 กระจก: อลูมิเนียม หนา 1.5mm.
 บานประตู: กระจก สีชา หนา 5 มม.
 อุปกรณ์: ติดตั้งมาตรฐานผู้ผลิต

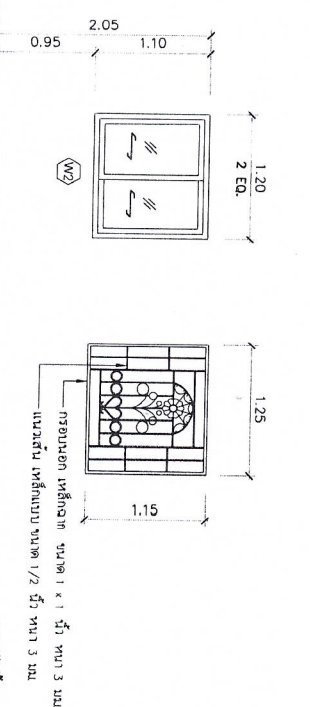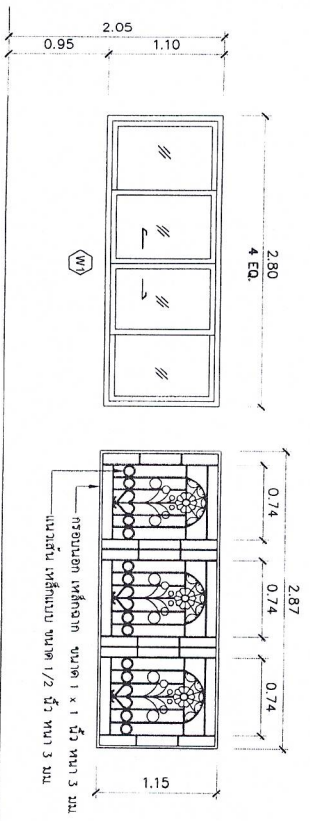

ชนิดหน้าต่าง
หน้าต่างบานเลื่อนคู่ ช่องแสงติดตาย
 วัสดุ: อลูมิเนียม หนา 1.5mm.
 กระจก: อลูมิเนียม หนา 1.5mm.
 บานประตู: กระจก สีชา หนา 5 มม.
 อุปกรณ์: ติดตั้งมาตรฐานผู้ผลิต

ชนิดหน้าต่าง
หน้าต่างบานเลื่อนคู่เลื่อน ช่องแสงติดตาย
 วัสดุ: อลูมิเนียม หนา 1.5mm.
 กระจก: อลูมิเนียม หนา 1.5mm.
 บานประตู: กระจก สีชา หนา 5 มม.
 อุปกรณ์: ติดตั้งมาตรฐานผู้ผลิต

หมายเหตุ: รูปแบบเหล็กติดให้องค์กรไปแบบเดิมของ อาคารทำการ อบต.
 ทั้งนี้ สามารถปรับเปลี่ยนได้ตามจุดประสงค์ของคณะกรรมการ

หมายเหตุ: รูปแบบเหล็กติดให้องค์กรไปแบบเดิมของ อาคารทำการ อบต.
 ทั้งนี้ สามารถปรับเปลี่ยนได้ตามจุดประสงค์ของคณะกรรมการ



TRIPLE E CO., LTD.




องค์การบริหารส่วนตำบลหนองกระเจ็ด

โครงการ




แบบแปลน

แบบแปลนประตู - หน้าต่าง

งานออกแบบสถาปัตย์กรรมและวิศวกรรม

สำรวจ

เขียนแบบ

วิศวกร

ออกแบบ

ตรวจสอบ

ผู้ควบคุมงาน

ผู้ควบคุมงาน

แบบขยายบันได ST-1

SCALE 1:50

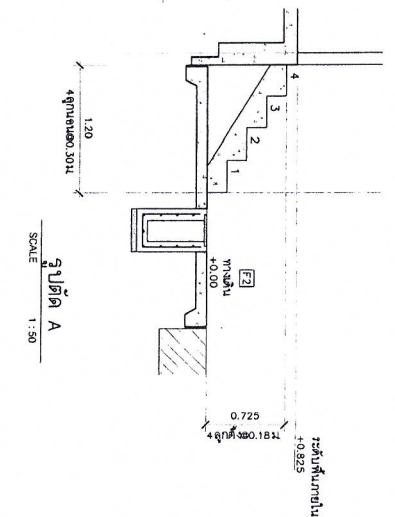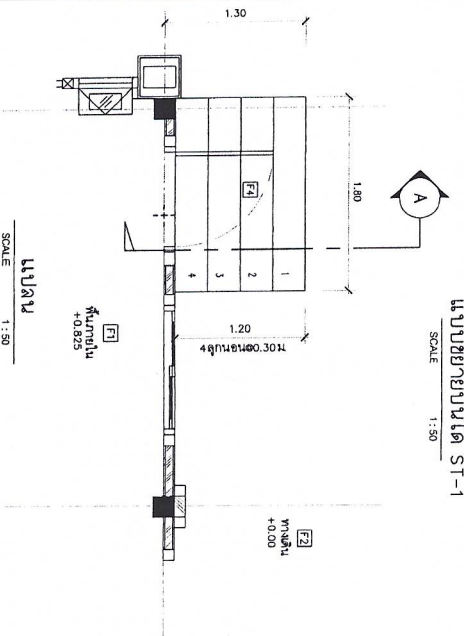

แบบขยายงาน FLASHING หลังคา คลล.


SCALE 1:25

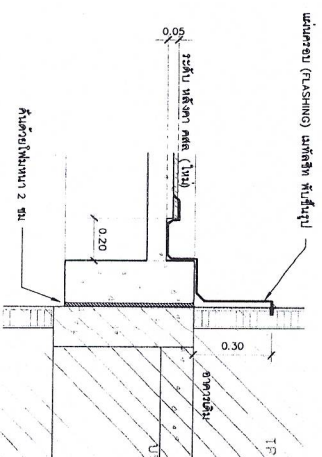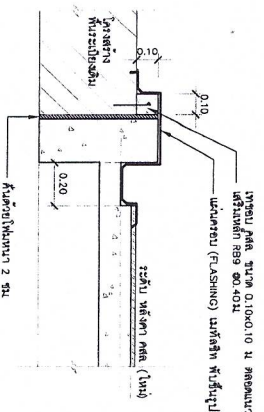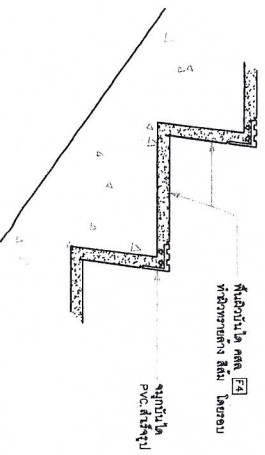

แบบขยายบันได


แบบขยายรางระบายน้ำ คลล.

SCALE 1:25

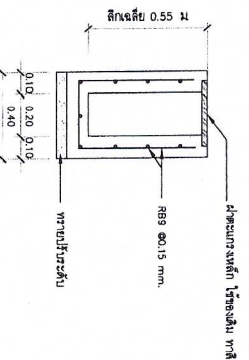

รูปตัดจางระบายน้ำ

SCALE 1:25

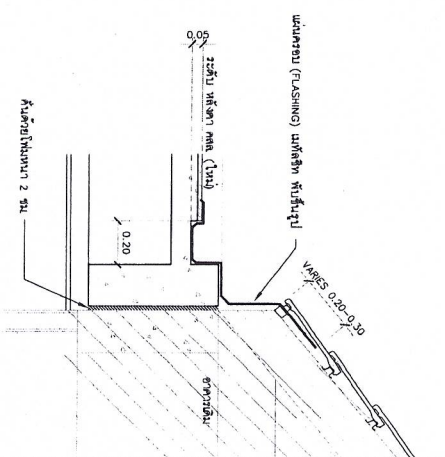

กรณีรอยต่อชนแนวหลังคาเดิม

SCALE 1:25



องค์การบริหารส่วนตำบลหนองกระเจ็ด

โครงการ




แบบแสดง

แบบขยายบันได ST-1

งานออกแบบสถาปัตย์กรรมและวิศวกรรม





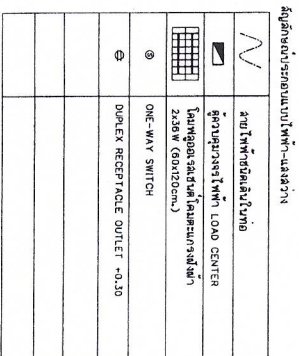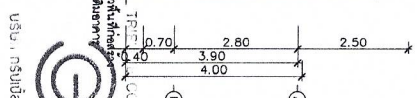

SCALE 1 : 120

[illegible][illegible]

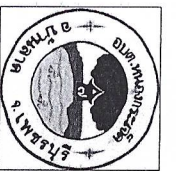

องค์การบริหารส่วนตำบลหนองมะเจ็ด

โครงการ




แบบแสดง

แบบแสดง

งานออกแบบสถาปัตยกรรมและวิศวกรรม

สัญญา

เขียนแบบ

วิศวกร

ออกแบบ

วันที่

หน้า



















อาคารเดิม

อาคารเดิม

แปลนเสาเข็ม

SCALE 1:120

BORED PILE Dia. 350 mm ยาวประมาณ 16.00 m Safe Load 35 Tons

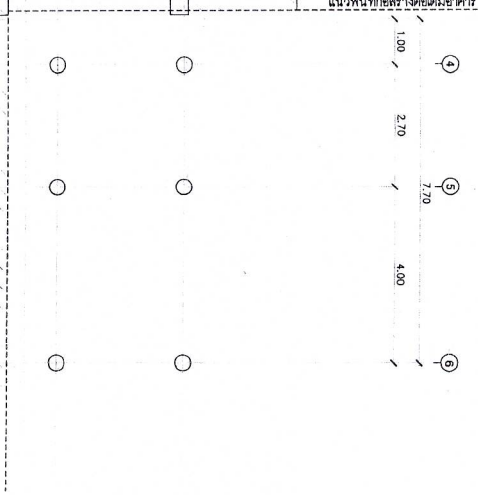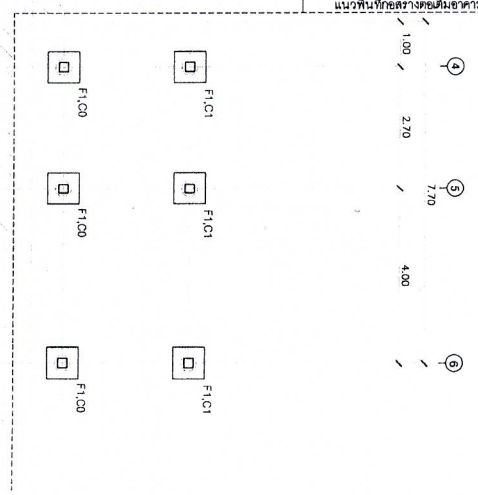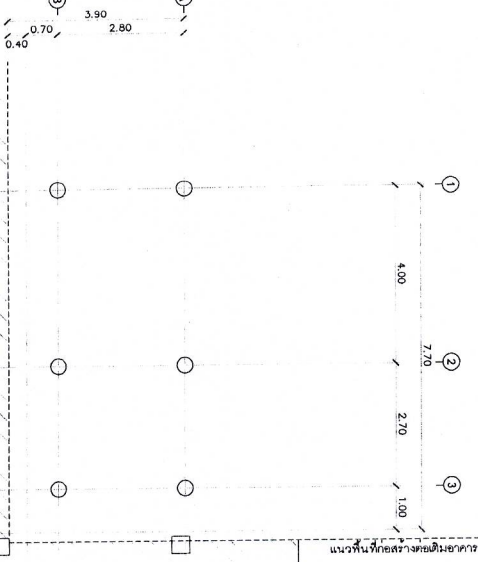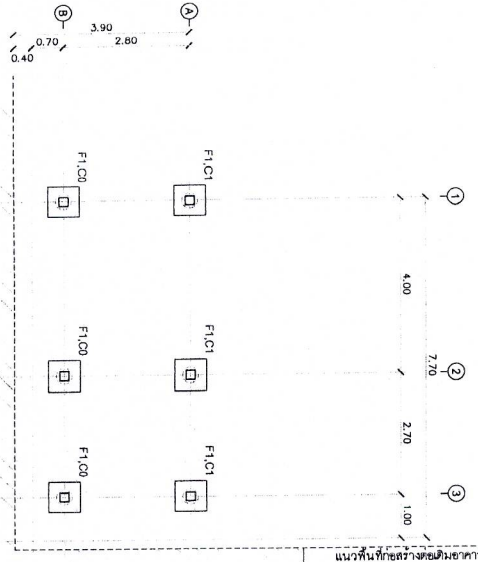


SCALE 1:120

แปลนฐานราก

15


19

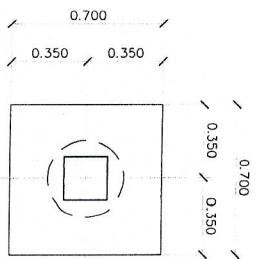


BORED PILE DIA 35 cm
SCALE 1:25

CONCRETE STRENGTH 210 KSC AT 28 DAY CYLINDER
SLUMP 12.5 CM $\pm$ 2.5 CM


STEEL
6 DB 12 mm, SD40
STIRRUP R86 SR24 @ 0.20 m.

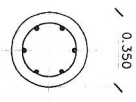

F-1 PLAN
SCALE AS=1:25

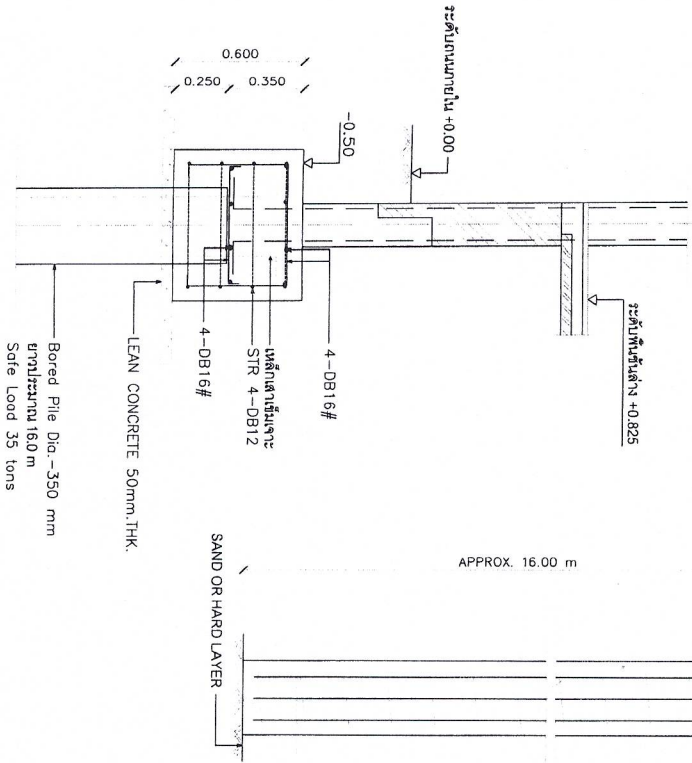

F-1 (เสาเข็มเจาะ)
SCALE AS=1:25

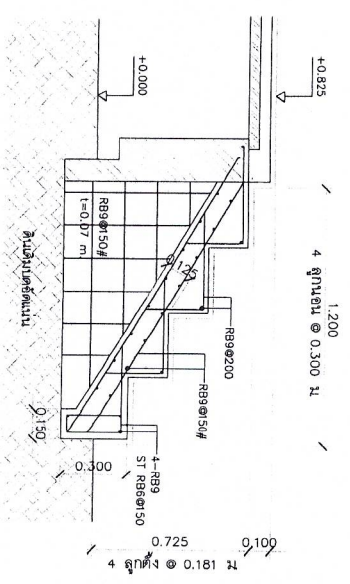

ST1 SECTION
SCALE 1:25

COLUMN NO	C0	C1	CX
FLOOR			
ROOF BEAM			
GROUND FL			
GROUND FL			
FOOTING			

COLUMN
SCALE AS=1:25








แบบแสดง

แบบขยายโครงสร้าง

งานออกแบบสถาปัตย์และวิศวกรรม

ผู้ตรวจ

เขียนแบบ

วิศวกร

ออกแบบ

ผู้ควบคุม

กองช่าง

นายวิชาญ

นายวิชาญ

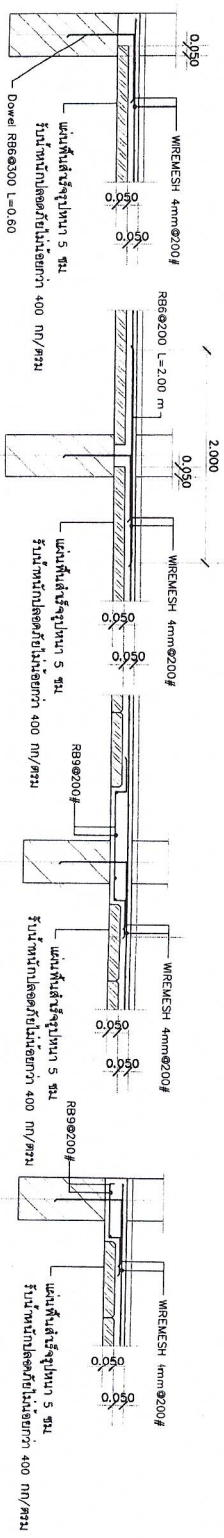


PS DETAIL
SCALE 1/25


PS DETAIL
SCALE 1/25

PS DETAIL
SCALE 1/25


PS DETAIL
SCALE 1/25

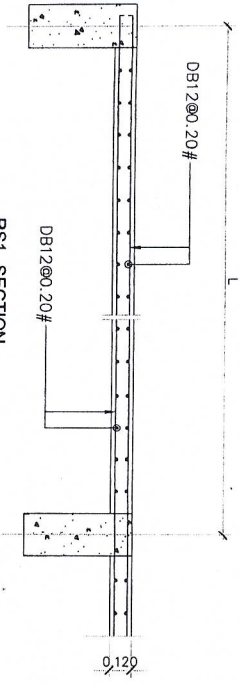


RS1 SECTION
SCALE 1/25

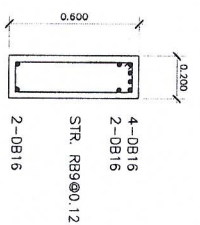


GB1,GB1A SECTION
SCALE 1/25

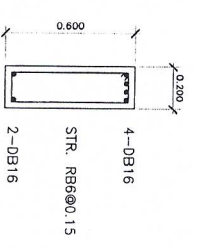


GB2,GB2A SECTION
SCALE 1/25

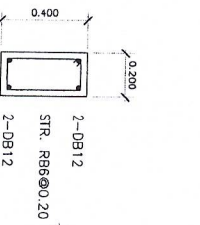


GB3 SECTION
SCALE 1/25

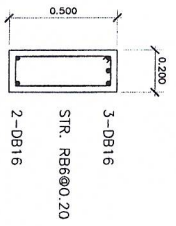


RB1 SECTION
SCALE 1/25

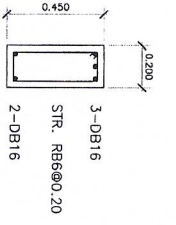


RB1A SECTION
SCALE 1/25

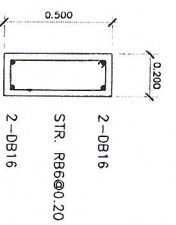


RB2 SECTION
SCALE 1/25

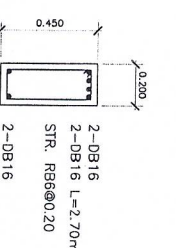


RB2A SECTION
SCALE 1/25

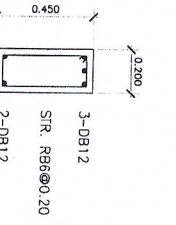


RB3,RB3A SECTION
SCALE 1/25

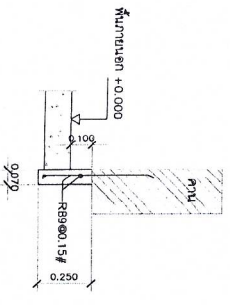


DETAIL คานรับอาคาร
SCALE 1/25

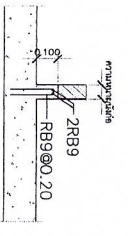

DETAIL ขอบกันน้ำ
SCALE 1/25

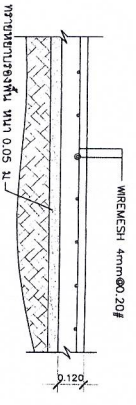

GSO SECTION
SCALE 1/25

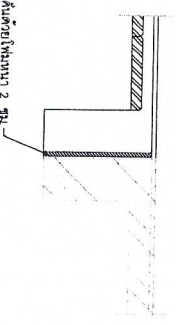

รายละเอียดโครงสร้างดิน
SCALE 1/25


















รายละเอียดประกอบแบบ

ชื่อโครงการ
 งบประมาณ บาท
 วันที่เริ่มสัญญา
 ผู้จ้าง
 ผู้ควบคุมงาน
 คณะกรรมการตรวจรับพัสดุ
 1.
 2.
 3.

รายละเอียดประกอบแบบ

1. เสา พื้นป้ายทาสีเขียว 2 ด้าน ใช้สีน้ำมัน ก้อนทาสีจริงให้ทาสีกันสนิมก่อน 2 ครั้ง
2. ตัวหนังสือสีขาว
3. ขนาดตัวหนังสือกำหนดตามความเหมาะสม ของข้อความตามแบบกำหนด
4. แผ่นเหล็กขนาดกว้าง 1.20 เมตร ยาว 2.40 เมตร

หมายเหตุ


- สีงานที่ติดตั้งกำหนดตามความเหมาะสมไม่สถานที่ก่อสร้างและสภาพภูมิอากาศให้เห็นได้ชัดเจน
- ก้อนทาสีจริงให้ทาสีกันสนิมก่อน 2 ครั้ง

ป้ายชั่วคราว


ชื่อโครงการ
 งบประมาณ บาท
 วันที่เริ่มสัญญา
 ผู้จ้าง
 ผู้ควบคุมงาน
 คณะกรรมการตรวจรับพัสดุ
 1.
 2.
 3.

รายละเอียดประกอบแบบ


1. ป้ายไม้เนื้อทาสีเขียว 2 ด้าน หรือแผ่นไม้เนื้อสีเขียว โครงคร่าว ไม้พรมเสี้ยน
2. ตัวหนังสือสีขาว
3. ขนาดตัวหนังสือกำหนดตามความเหมาะสม ของข้อความตามแบบกำหนด
4. ผู้รับจ้างจะต้องดำเนินการติดตั้งป้ายโครงการชั่วคราวก่อนเข้าดำเนินการก่อสร้าง

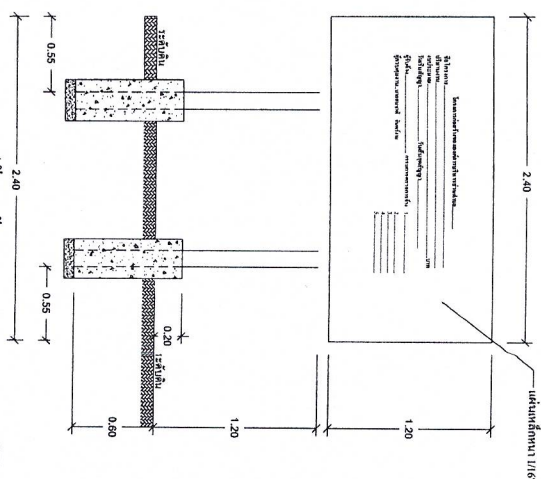

รูปด้านหน้า

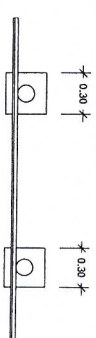

แปลน

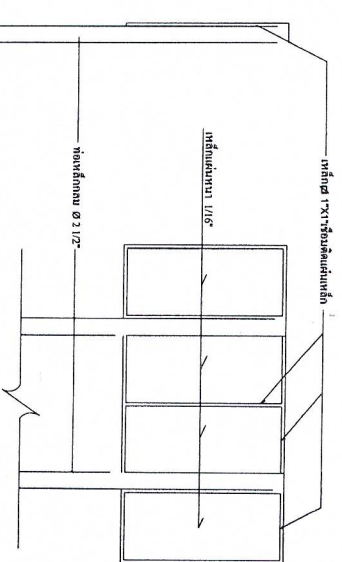

รูปด้านหลัง

รูปด้านข้าง



องค์การบริหารส่วนตำบลหนองระเจ็ด

โครงการ

ชื่อโครงการ/พัสดุ อ.ต.ท.หนองระเจ็ด

สถานที่ดำเนินการ

องค์การบริหารส่วนตำบลหนองระเจ็ด อำเภอวังน้อย จังหวัดพระนครศรีอยุธยา

แบบแสดง

แบบป้ายโครงการ

งานออกแบบสถาปัตยกรรมและวิศวกรรม

สำรวจ

เขียนแบบ

วิศวกร

ออกแบบ

ตรวจสอบ

ผู้ควบคุมงาน

กองช่าง

นายอรรถพร คุ้มวงศ์

ผู้ควบคุมงาน

นายอรรถพร คุ้มวงศ์

นายอรรถพร คุ้มวงศ์

