

โครงการปรับปรุงถนนลาดยางแอสฟัลต์ติกคอนกรีต หมู่ที่ 3
ถนนทางหลวง พ.บ.ถ.68-003 สายบ้านแค - บ้านหนองไม้เหลือง

สถานที่ก่อสร้าง หมู่ที่ 3 บ้านแค ตำบลหนองกระเจ็ด อำเภอบ้านลาด จังหวัดเพชรบุรี

ทำการปรับปรุงถนนลาดยางแอสฟัลต์ติกคอนกรีต ความกว้าง 5 เมตร ยาว 1,399 เมตร หน้า 0.05 เมตร

หรือมีพื้นที่ไม่น้อยกว่า 6,995 ตารางเมตร

องค์การบริหารส่วนตำบลหนองกระเจ็ด อำเภอบ้านลาด จังหวัดเพชรบุรี







องค์การบริหารส่วนตำบลหนองกระเจ็ด

โครงการ

ปรับปรุงถนนลาดยางแอสฟัลต์ติกคอนกรีต หมู่ที่ 3
ถนนทางหลวง พ.บ.ถ.68-003 สายบ้านแค - บ้านหนองไม้เหลือง

สถานที่ดำเนินการ

หมู่ที่ 3 ตำบลแค
ตำบลหนองกระเจ็ด อำเภอบ้านลาด จังหวัดเพชรบุรี

แบบแสดง

ปกติ

งานออกแบบสถาปัตยกรรมและวิศวกรรม

ผู้ร่าง
เขียนแบบ
นายเกรียงไกร ชื่นคำสิงห์ ส.บ. 4395
29 หมู่ 3 ตำบลแค อ.เมือง จ.เพชรบุรี

วิศวกร
ออกแบบ
นายเกรียงไกร ชื่นคำสิงห์ ส.บ. 4395
29 หมู่ 3 ตำบลแค อ.เมือง จ.เพชรบุรี

ตรวจสอบ

ผู้ควบคุม
โครงการ

(นายพลาต มงงาม)
ผู้อำนวยการกองช่าง

เห็นชอบ

ปลัด อบต.

(นายธรรมธิ์ เกตุธรรม)
ปลัดองค์การบริหารส่วนตำบลหนองกระเจ็ด

อนุมัติ

นายก อบต.

(นายจรัส นี้อาการ)
นายกองค์การบริหารส่วนตำบลหนองกระเจ็ด

เลขที่แบบ

รหัสบัญชี

จำนวนแผ่น

1

8

รายการประกอบแบบการดำเนินการทั่วไป

1. การก่อสร้างตามสัญญา ให้เป็นไปตามที่กำหนดในแบบและรายการหากปรากฏว่าแบบและรายการไม่ตรงกันให้ถือเอารายการเป็นเกณฑ์ โดยเป็นไปตามหลักวิชาการ และความเหมาะสมหรือให้อยู่ในดุลยพินิจของสถาปนิกหรือวิศวกรเป็นผู้วินิจฉัย
2. การเปลี่ยนแปลง สิ่งของที่ปรากฏในแบบและรายการหรือมีได้ปรากฏที่ อันเป็นส่วนประกอบของการก่อสร้างผู้รับจ้างต้องจัดหา วัสดุในจำนวนนี้ทั้งสิ้น ผู้รับจ้างต้องจัดหาวัสดุที่มีและเครื่องมือเครื่องจักรที่มีคุณภาพ เพื่อทำการก่อสร้างให้เป็นไปตามรูปแบบ และรายการให้เสร็จเรียบร้อยตามกำหนดกำหนดที่มีคุณภาพ หากวัสดุใดมีอาจจัดหาได้ในท้องตลาดในขณะนั้นและ/หรือจะใช้วัสดุที่มีคุณภาพเทียบเท่า ต้องได้รับการเห็นชอบและผ่านการอนุมัติจากลูกค้าและผู้ควบคุมงานและคณะกรรมการตรวจสอบการจ้าง
3. ค่าระดับ ระยะ และขนาดต่างๆ ในแบบกำหนดให้เป็นแบบที่ผู้ควบคุมงานและผู้ควบคุมงานจะเป็นผู้กำหนดในขณะก่อสร้าง หมดจะต้องได้รับความเห็นชอบจากผู้ควบคุมงานก่อน โดยในระดับที่ทำการก่อสร้างจากผู้ควบคุมงานจะเป็นผู้กำหนดในขณะก่อสร้าง
4. ผู้รับจ้างจะต้องจัดหาเครื่องมือเครื่องจักร, ป้ายเตือน, เครื่องป้องกันอุบัติเหตุและสัญญาณไฟเพื่ออำนวยความสะดวกแก่ผู้สัญจรไปมา ได้ในบริเวณก่อสร้างจนกว่างานจะแล้วเสร็จ
5. ในขณะก่อสร้างหากเกิดความเสียหายแก่ท่อประปา สายเคเบิลโทรศัพท์ หรือเสาธงสัญญาณอื่น ๆ ผู้รับจ้างจะต้องรับผิดชอบและ ออกค่าใช้จ่ายเองทั้งสิ้น
6. การจัดหาบริเวณเพื่อปลูกสร้างบ้านพักคนงาน โรงเก็บวัสดุหรือโรงเก็บเชื้อเพลิงในโครงการก่อสร้างนี้ จะต้องผ่านความยินยอมและได้รับ ความเห็นชอบจากทางผู้ควบคุมงานก่อน
7. เมื่อผู้รับจ้างทำงานเสร็จเรียบร้อยแล้วต้องตกแต่งบริเวณเขตทางหรือพื้นที่ใช้งานระหว่างก่อสร้างให้สะอาดเรียบร้อย
8. ผู้ว่าจ้างหรือตัวแทนมีสิทธิ์ในการตรวจสอบคุณภาพวัสดุที่นำมาใช้ในจำนวนงานที่เสร็จแล้วตลอดเวลากว่าตรวจสอบนี้รวมถึงเครื่อง มีอุปกรณ์โรงงาน และส่วนอื่นที่เกี่ยวข้องกับการทำงาน โดยผู้รับจ้างจะต้องอำนวยความสะดวกและให้ความร่วมมือจนกว่างาน ตรวจสอบจะแล้วเสร็จเรียบร้อย
9. การตรวจสอบคุณภาพวัสดุที่นำมาใช้งานและงานที่เสร็จแล้วตลอดเวลากว่าตรวจสอบนี้รวมถึงการตรวจสอบเครื่องจักรและเครื่อง มีอุปกรณ์โรงงาน และส่วนอื่นที่เกี่ยวข้องกับการทำงาน โดยผู้รับจ้างจะต้องอำนวยความสะดวกและให้ความร่วมมือจนกว่างาน ตรวจสอบจะแล้วเสร็จเรียบร้อย
10. การตรวจสอบคุณภาพวัสดุที่นำมาใช้งาน หากปรากฏว่าคุณภาพไม่ได้ตามข้อกำหนดเป็นภาระของผู้รับจ้างจะต้องแก้ไขหรือนำออกไป และนำวัสดุอื่นที่มีคุณภาพ และมาตรฐานมาแก้ไขจนแล้วเสร็จ
11. การตรวจสอบคุณภาพงาน หากจำเป็นต้องทำการขุด รื้อหรือเปิดออกเพื่อการตรวจสอบแล้วเป็นการของผู้รับจ้างจะต้องจัดทำใหม่ ให้เป็นที่เรียบร้อย มีคุณภาพใช้งานได้ กรณีการตรวจสอบบนถนน

หมายเหตุ

1. หากมีปัญหาหรืออุปสรรค ไม่สามารถก่อสร้างได้ตามรูปแบบรายการและสัญญา ให้หาพื้นที่บริเวณข้างเคียงเพื่อก่อสร้าง จนครบปริมาณงาน ทั้งนี้ให้อยู่ในดุลยพินิจของผู้ควบคุมงาน
2. เหตุสุดวิสัยใดๆ ที่ผู้รับจ้างไม่สามารถก่อสร้างได้ตามรูปแบบรายการและสัญญา จนไม่สามารถหาพื้นที่ข้างเคียงเพื่อที่จะ ก่อสร้างให้ได้ปริมาณตามรายการและสัญญาก็ให้พิจารณาตัดสินเอง
3. ก่อนซื้อรูปแบบแปลนฯ ผู้รับจ้างควรไปสำรวจดูพื้นที่ดังกล่าวก่อนเพื่อยอมรับสภาพพื้นที่ในการดำเนินงานให้เข้าใจ ถูกต้องก่อน โดยมีให้เป็นข้ออ้างไม่เมื่อใดเป็นผู้รับจ้างในเวลาต่อ
4. ก่อนดำเนินการให้ผู้ควบคุมงานทั้งสองฝ่าย เสนอแผนงาน ต่อคณะกรรมการตรวจสอบการดำเนินงานให้เรียบร้อยก่อนดำเนินการ
5. ในกรณีที่เกิดปัญหาในการดำเนินงาน จากสภาพพื้นงานจริง ให้ผู้ควบคุมทั้งสองฝ่าย ทำ Shop Drawing เสนอคณะกรรมการตรวจสอบการดำเนินงานเพื่อป้องกันความผิดพลาด
6. วัสดุอุปกรณ์ที่ใช้ในโครงการกลาง ต้องสอดคล้องกับงานก่อสร้างในรูปแปลน เพื่อเป็นงานส่วนเดียวกัน ดังนั้นหากมีวัสดุเพิ่ม หรือขาด จากรายการใดเพียงเล็กน้อยและประมาณงาน/ค่าแรงค่าของงานที่มากถือว่าไม่เป็นประโยชน์สูงสุด ในคณะกรรมการตรวจสอบการจ้าง ควบคุมงานได้ถูกต้องและเป็นไปตามรูปแบบสัญญาจากทุกประการ
7. ผู้รับจ้างต้องปฏิบัติตาม หนังสือคณะกรรมการวินิจฉัยปัญหาการจัดซื้อจัดจ้างและการบริหารพัสดุภาครัฐ กรณีบัญชีกลาง คำนวณที่ ๓๓ (กวจ) ๐๔๐๔.๒/ว๓๗๘ ลงวันที่ ๓๑ มกราคม ๒๕๖๕ หรือให้ปฏิบัติตามหนังสือฉบับล่าสุด เรื่อง แนวทางปฏิบัติตามกฎกระทรวงกำหนดพัสดุและวิธีการจัดซื้อจัดจ้างพัสดุที่รัฐต้องการส่งเสริมหรือสนับสนุน (ฉบับที่ ๒๑ พ.ศ. ๒๕๖๓)



องค์การบริหารส่วนตำบลหนองกระเจ็ด

โครงการ	







องค์การบริหารส่วนตำบลหนองกระเจ็ด

โครงการ	
เลขที่แบบ	
วันที่อนุมัติ	
แผนที่	จำนวนแผ่น
4	8


จุดเริ่มต้นโครงการ
STA 0+000



จุดสิ้นสุดโครงการ
STA 1+379



แผนที่โครงการ
SCALE 1 : 50,000

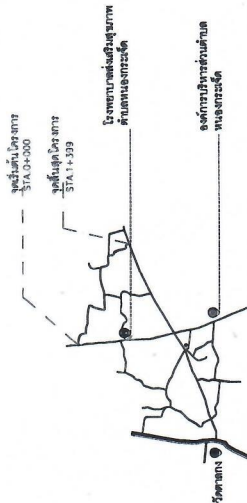

แผนที่โครงการ
SCALE 1 : 50,000



องค์การบริหารส่วนตำบลหนองกระเจ็ด

โครงการ	
เลขที่แบบ	
วันที่อนุมัติ	
หน้า	จำนวน
5	8

ทำการปรับปรุงถนนลาดยางแอสฟัลติกคอนกรีต ขนาดกว้าง 5.00 เมตร ยาว 1.399 เมตร หน้า 0.05 เมตร หรือคิดเป็นพื้นที่ดำเนินการรวมไม่น้อยกว่า 6.995.00 ตารางเมตร

จุดเริ่มต้นโครงการ
STA.0+000

TRIPLE E CO., LTD






โรงพยาบาลส่งเสริมสุขภาพ
ตำบลหนองกระเจ็ด

จุดสิ้นสุดโครงการ
STA.1+399

สัญลักษณ์



ทำการปรับปรุงถนนลาดยางแอสฟัลติกคอนกรีต ขนาดกว้าง 5.00 เมตร ยาว 1.399 เมตร หน้า 0.05 เมตร หรือคิดเป็นพื้นที่ดำเนินการรวมไม่น้อยกว่า 6.995.00 ตารางเมตร



ผังบริเวณ
SCALE 1:4000

หมายเหตุ... ทางเชื่อม ทางแยก ตรอก ซอย หรือคอสระพานทางระดับ ให้ผู้รับจ้างปรับระดับ ทางเชื่อม AC. ให้ทาถนนเดิมให้เรียบร้อย

รายการประกอบแบบงานก่อสร้างแอสฟัลต์ค้อนกริต

ข้อกำหนดการทำ Tack Coat

1. รายการวัสดุ

วัสดุที่ใช้ Tack Coat ต้องเป็นวัสดุแอสฟัลต์ชนิดเหลวที่มีคุณสมบัติตามมาตรฐานของวัสดุแอสฟัลต์ค้อนกริต

1.1 วัสดุยางคัทแบ็ค แอสฟัลต์ชนิดบ่มเร็ว (Rapid Curing Cut-Back Asphalt) ซึ่งได้แก่ RC-70, RC-250

1.2 วัสดุยางค้อนกริต อิมัลชัน (Coltonic Asphalt Emulsion) ซึ่งได้แก่ RS-2K วัสดุในข้อ 1.1 และ 1.2 ดังกล่าว

ต้องใช้ในการทดสอบคุณสมบัติ และรับรองให้ใช้ได้

1.3 คุณสมบัติของวัสดุแอสฟัลต์ค้อนกริตที่ใช้จัดทำ Tack Coat ให้เป็นไปตามที่กำหนดดังนี้

ชนิดของยาง

คุณสมบัติที่ไรบัต (องค์ประกอบ)

RC-70 50 - 100

RC-250 80 - 110

RS-2K ไม่ต้องให้ความร้อนใช้อุณหภูมิปกติ

1.4 ข้อควรปฏิบัติเกี่ยวกับวัสดุยาง Cation Asphalt Emulsion ในการใช้ผสมแอสฟัลต์กับน้ำมันด้วยวิธีการที่กำหนดให้

เรียบร้อยแล้ว ให้นำไปใช้งานในทันที ถ้าหากล้างแอสฟัลต์ที่ติดแอสฟัลต์ จะนำมาใช้ไม่ได้

2. การก่อสร้าง

2.1 การเตรียมพื้นผิวเดิม ให้ใช้เครื่องกวาดฝุ่นหรือเครื่องปาดลมกวาด หรือปาดปูนออกให้หมด

2.2 การเตรียมแอสฟัลต์

- ใช้เครื่องเตรียมแอสฟัลต์ ซึ่งเตรียมพร้อมที่จะทำงาน ดำเนินการเตรียมแอสฟัลต์ตามชนิดเกรด อุณหภูมิ และอัตราที่กำหนด

ถ้าพื้นที่ที่จะทำ Tack Coat มีปริมาณน้อย ให้ใช้เครื่องเตรียมแอสฟัลต์ได้ แต่ถ้าไม่มีเครื่องเตรียมด้วยมือ ให้ใช้

ภาชนะใส่แอสฟัลต์ที่สะอาดบ้างในหัวพื้นที่ แล้วใช้รถบรรทุกมาทับไปมาเพื่อที่จะให้แอสฟัลต์ที่เกาะบนพื้นที่โดย

สม่ำเสมอ

- เมื่อเตรียมแอสฟัลต์ ทำ Tack Coat แล้วให้ทิ้งไว้ประมาณ 10-18 ชั่วโมง

- ให้ปิดการจราจร ห้ามยานยนต์ผ่าน หลังจากทำ Tack Coat แล้วจนกว่าจะมีการก่อสร้างผิวทางหรือทางพื้นทางเสร็จ

รายการประกอบแบบ

1. Tack Coat เก็บตัวอย่างวัสดุ และยางที่ใช้ ส่งทดลอง (ผู้รับจ้างดำเนินการ ผู้ควบคุมงานกำกับ)

2. พื้นผิวจราจร เก็บตัวอย่างดินทุกขนาด Hot Bin และยาง AC ส่งทดลอง

เพื่อออกแบบส่วนผสมก่อนเริ่มงาน ไม่น้อยกว่า 30 วัน

โดยสามารถขอใช้สูตรส่วนผสมจากงานก่อสร้างซึ่งดำเนินการในพื้นที่ และระยะเวลาใกล้เคียงกันได้

การบดทับครั้งแรกอุณหภูมิไม่ต่ำกว่า 120 °C เมื่อปูลงเสร็จให้เจาะเก็บก้อนตัวอย่าง

ทุกระยะ 250 เมตร/กิโลเมตร ตรวจสอบความหนา และตรวจสอบคุณสมบัติจากหน่วยงานที่ซื้อถือได้


โดยวิธี Marshall (ผู้รับจ้างดำเนินการ ผู้ควบคุมงานกำกับ)

TRIPLE E QUALITY




ความกว้างถนน (5.00)

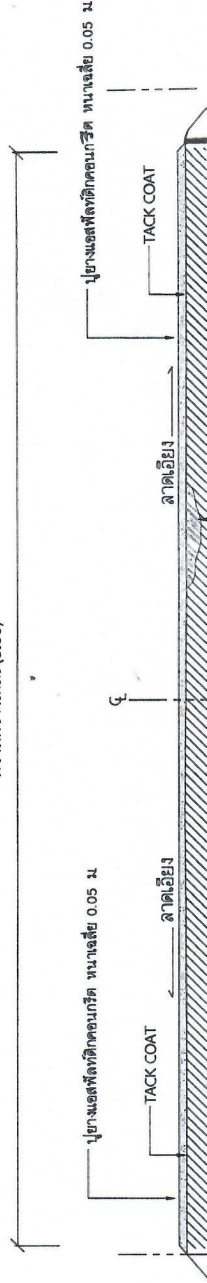

โครงสร้างพื้นทางเดิม

เสริมยางแอสฟัลต์ค้อนกริตปรับระดับ

พื้นที่ทางเดิมที่เกิดการยุบตัว (Depression) หรือเป็นแอ่งเฉพาะแห่ง แต่ไม่ใช่รูแอ่ง (Soft Spot) ถ้าผิวลึกไม่เกิน 30 มิลลิเมตร อาจแยกแยะได้โดยการรับระดับเฉพาะส่วนที่ยุบตัวหรือแอ่งก่อน หรือจะปูรวมไปพร้อมกับ การปูผิวที่ปกติก็ทำได้ โดยให้อยู่ใต้อายุพื้นผิวเดิมตาม แต่ทั้งนี้ปริมาณหนาแน่นที่จะปูจะต้องไม่เกิน 80 มิลลิเมตร หากหนาแน่นเกิน 80 มิลลิเมตร จะต้องแยกแยะเพื่อปรับระดับเฉพาะส่วนที่ยุบตัวหรือเป็นแอ่งก่อน ถ้าแอ่งลึกเกิน 50 มิลลิเมตร จะต้องปูเสริมปรับระดับเฉพาะส่วนที่ยุบตัวก่อน โดยให้ปูเป็นชั้นๆ หนาไม่เกินชั้นละ 50 มิลลิเมตร

รูปตัดถนน

SCALE NTS



องค์การบริหารส่วนตำบลหนองกระเจ็ด

โครงการ





















เลขที่แบบ

วันที่อนุมัติ

หน้า 6

จำนวนหน้า

8



องค์การบริหารส่วนตำบลหนองกระเจ็ด

โครงการ




แบบแปลน


เส้นแบ่งทางจราจร เส้นจราจรสีเทอร์โมพลาสติก
ชนิดสี่เหลี่ยม กว้าง 0.15 ม. (ตี 1 เว้น 3)

เส้นขอบทาง
เส้นจราจรสีเทอร์โมพลาสติก ชนิดสีขาว กว้าง 0.10 ม.



บริษัท ทริปเปิ้ล อี จำกัด

เส้นขอบทาง
เส้นจราจรสีเทอร์โมพลาสติก ชนิดสีขาว กว้าง 0.10 ม.

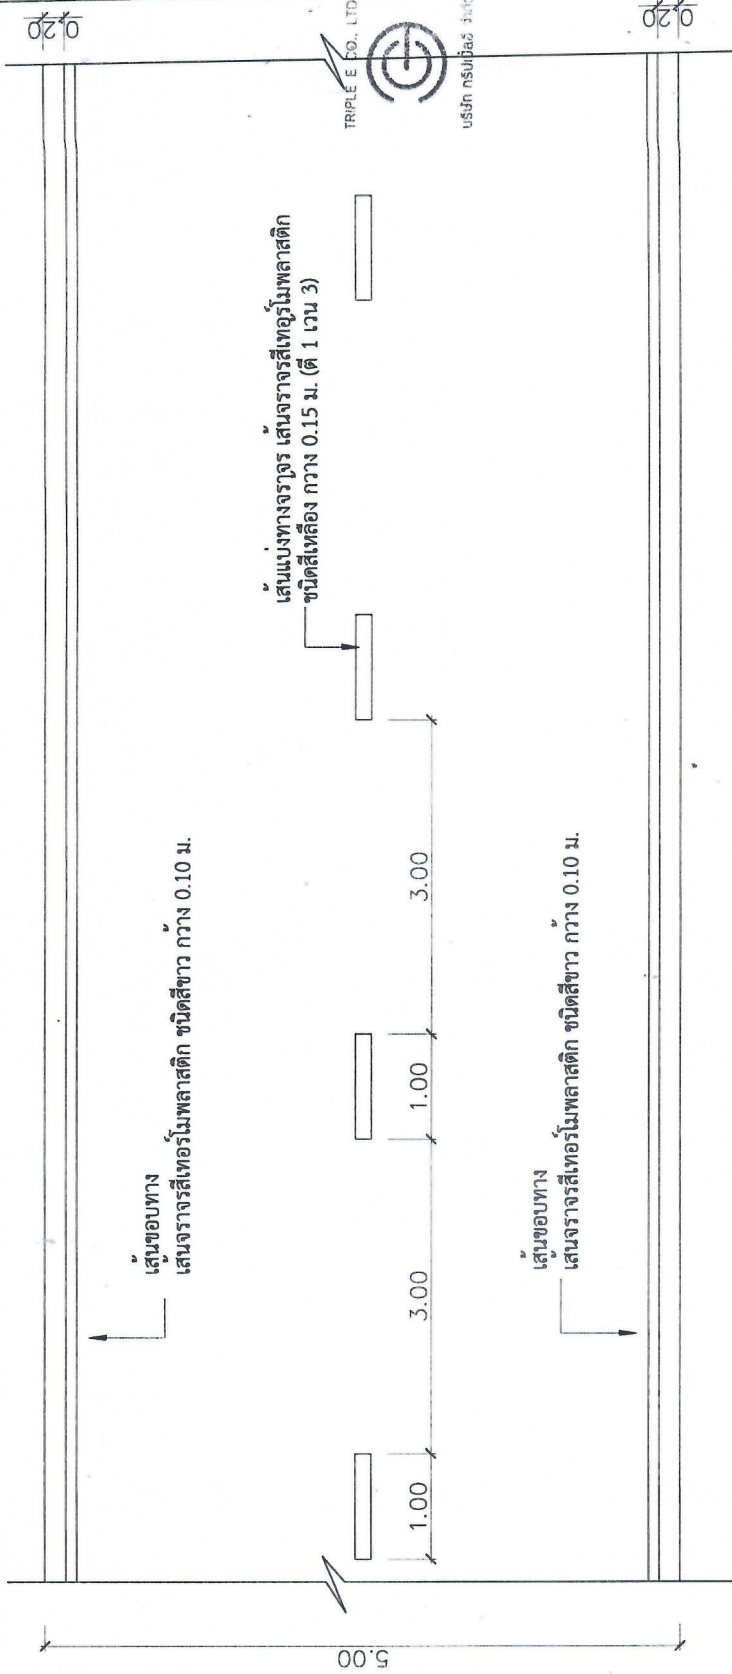


รูปขยายแปลน

หมายเหตุ. 1.เส้นจราจรบริเวณใกล้จุดทางแยก เส้นหยุดรถ เส้นห้ามแซง หรืออื่นๆที่เกี่ยวข้อง
ให้องค์ตาม "มาตรฐานงานตีเส้นจราจรและเครื่องหมายจราจร"
และอยู่ในดุลยพินิจของผู้ควบคุมงาน
2.บริเวณพื้นที่ทางเชื่อม/ทางแยก ให้ผู้รับจ้างทำการปูยางปรับระดับให้เรียบร้อย

5.00

0.20

0.20

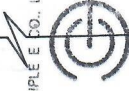

บริษัท ทริปเปิ้ล อี จำกัด

งานออกแบบและวิศวกรรม

งานออกแบบและวิศวกรรม

สำรวจ

เขียนแบบ

วิศวกร

ออกแบบ

ตรวจสอบ

ตรวจสอบ

7

8





QR Code ขนาด 0.15x0.15 ม.

2. ตัวหนังสือขาว
3. ขนาดตัวหนังสือกำหนดตามความเหมาะสม ของข้อความตามแบบกำหนด

TRIPLE E CO., LTD.

รูปด้านข้าง



8