














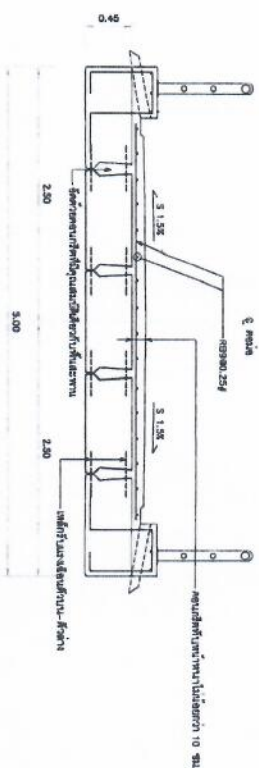

รูปตัดตามขวาง คานสะพาน PLANK GIRDER ช่วง 12.00 ม.
SCALE 1 : 50
















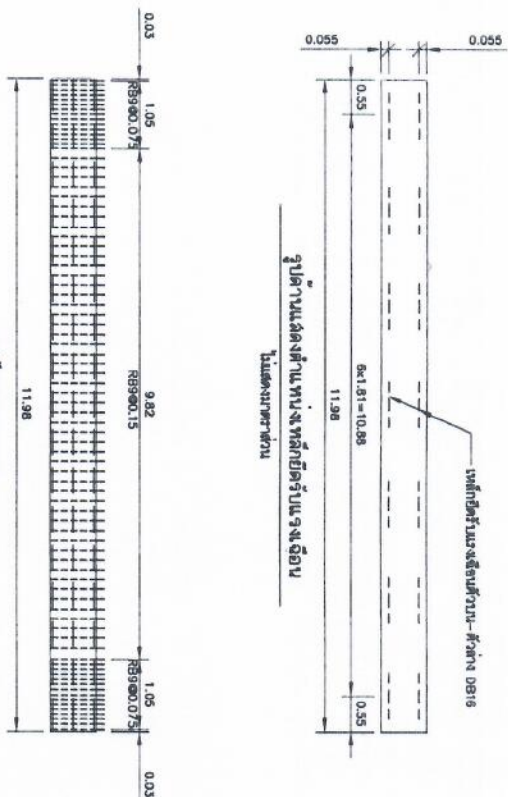




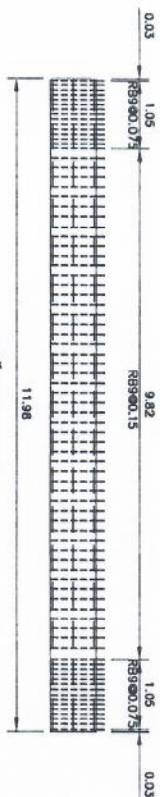










11

17

 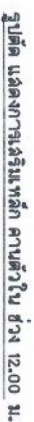


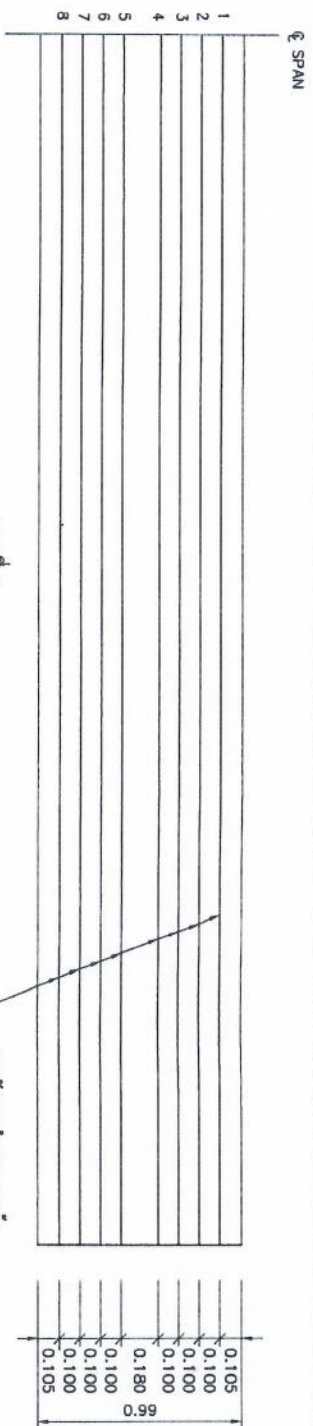



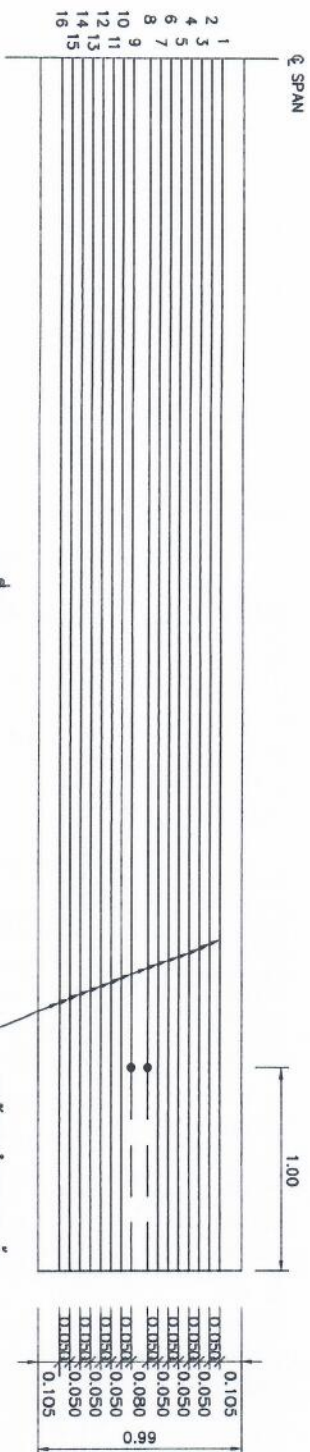


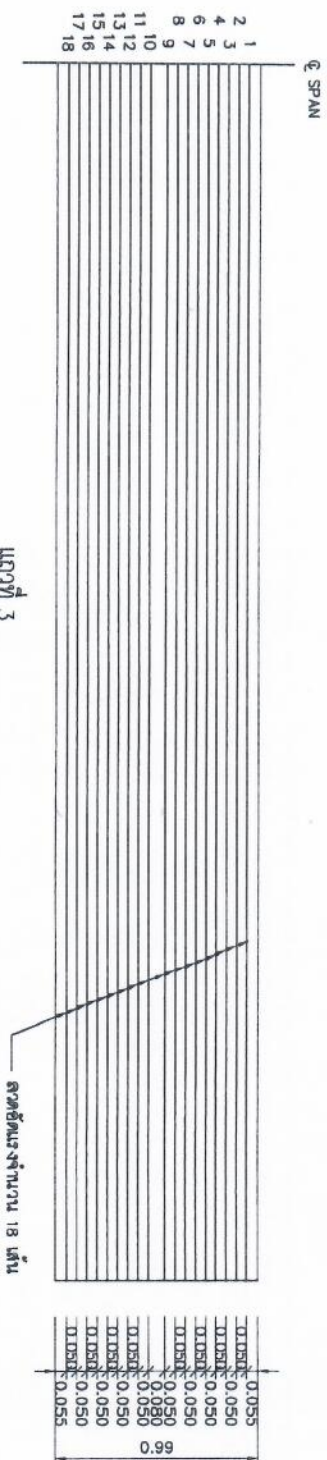


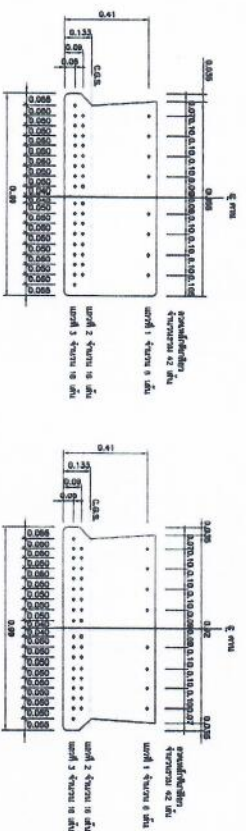














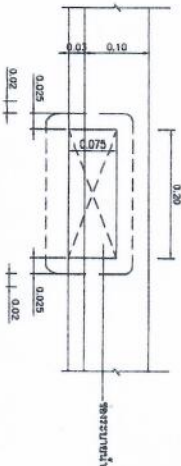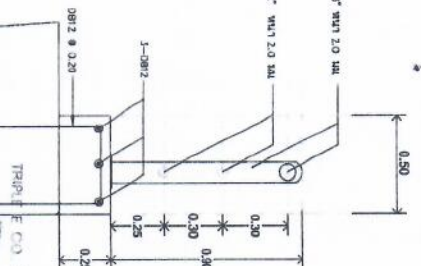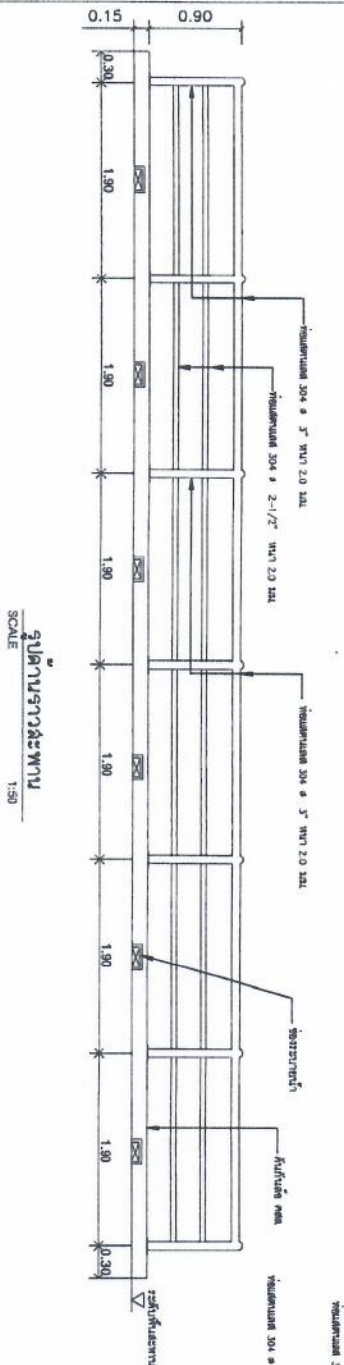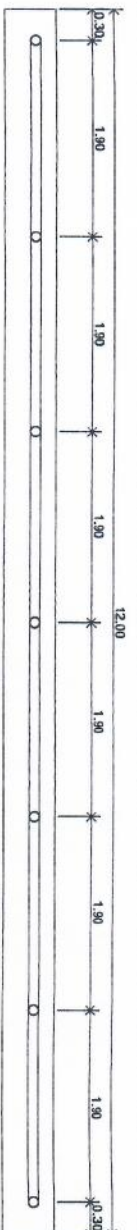


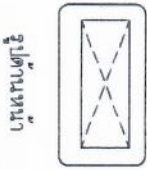


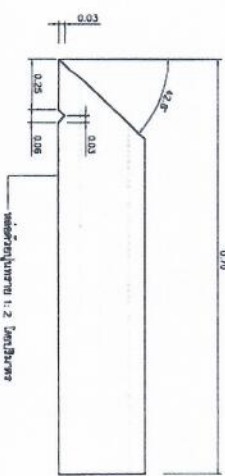
































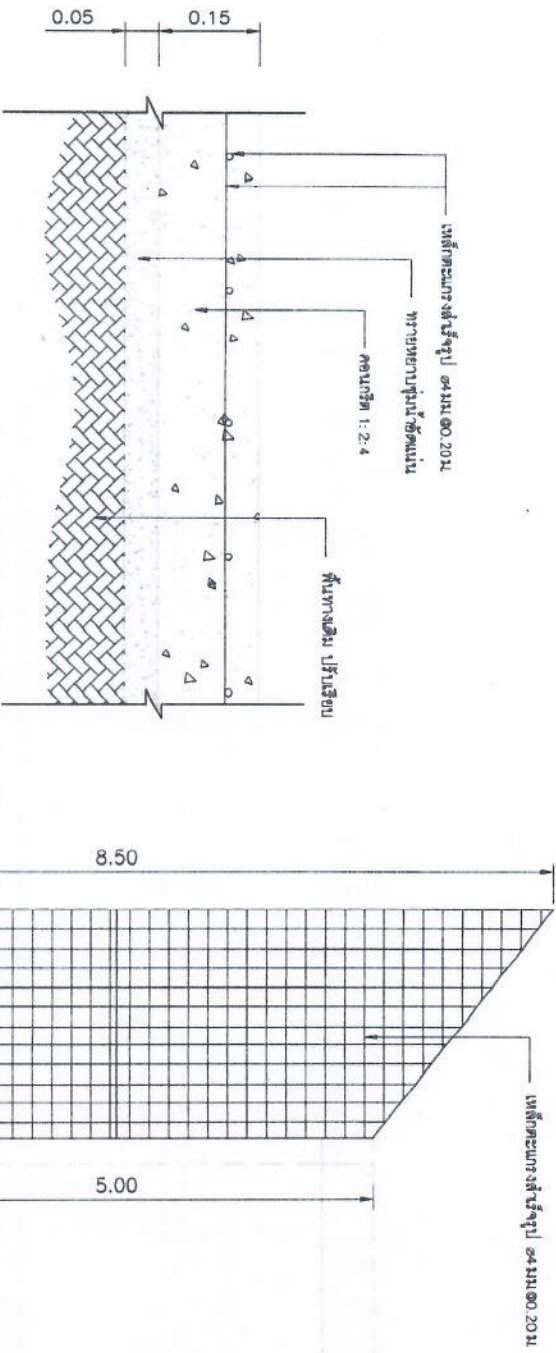

รายละเอียดถนน คสล. ทางเชื่อมสะพาน

ทางเชื่อมสะพาน คสล. (ขยาย 1.2)




บริษัท ตรีเพ็ญ จำกัด

TRIPLE E CO., LTD.






























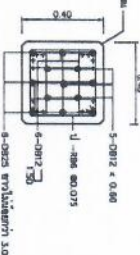


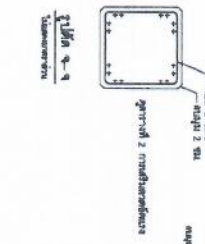


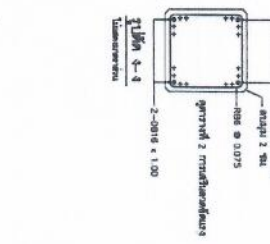









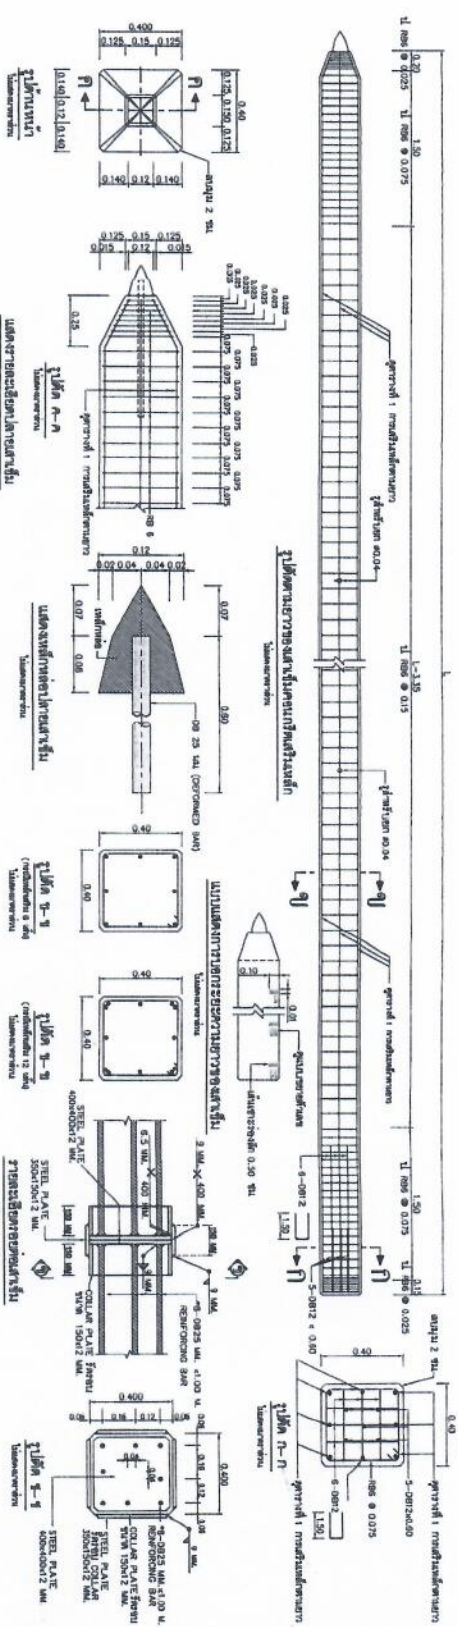

