

โครงการ ปรับปรุงสถานเอนกประสงค์ หมู่ที่๘ บ้านร่วมใจพัฒนา
บริเวณด้านหน้า รพ.สต.หนองกระเจ็ด โดยมีพื้นที่คอนกรีตเสริมเหล็กไม่น้อย
กว่า ๖๔๐.๐๐ตารางเมตร รายละเอียดติดตามแบบรูปรายการที่ อบต.หนองกระ
เจ็ดกำหนด

(ลงชื่อ).....ผู้ว่าจ้าง

(ลงชื่อ).....ผู้รับจ้าง

(ลงชื่อ).....พยาน

(ลงชื่อ).....พยาน

รายการประกอบแบบ

รายละเอียดประกอบแบบ

๑. ผู้รับจ้างต้องตรวจสอบสถานที่ก่อสร้างก่อนลงมือทำงาน
๒. ก่อนทำการลงวัสดุผู้รับจ้างต้องแจ้งผู้ควบคุมงานรับทราบ
๓. ผู้รับจ้างต้องทำการตรวจสอบและรายการต่อไปนี้ให้ถูกต้อง พร้อมทั้งวางแผนการทำงานให้เหมาะสมถูกต้องตามขั้นตอนและตามมาตรฐานงานก่อสร้างที่ดีของงานก่อสร้างและรายการ โดยผู้รับจ้างจะต้องส่งแผนการปฏิบัติงานให้ผู้ว่าจ้างพิจารณาให้ความเห็นชอบก่อนดำเนินการ

๔. ผู้รับจ้างจะต้องทำการก่อสร้างด้วยความระมัดระวังโดยไม่ให้เกิดความเสียหายต่อทรัพย์สินทางราชการและเอกชน
๕. ค่าระดับของหลักหมุดหลักฐานตามแบบที่กำหนด(BM) เป็นค่าระดับสมมุติที่ใช้เฉพาะในงานก่อสร้างเท่านั้น

๖. รถขนส่งวัสดุรวมทั้งเครื่องกลและเครื่องจักรที่ใช้ในการก่อสร้างต้องปฏิบัติตามกฎหมาย
๗. ผู้ควบคุมงาน หมายถึงผู้ควบคุมงาน ผู้แทน อบต. หรือบริษัทตามคำสั่ง อบต.

๘. มาตรฐานงานก่อสร้างให้ใช้รายการมาตรฐานงานทาง สำหรับ อบท. (ทล) ฉบับปัจจุบัน
๙. ผู้จุดเริ่มต้นและสิ้นสุดโครงการ รวมทั้งทางแยก ให้ปรับระดับของถนนให้กลมกลืนกับถนนเดิมโดยไม่ทำให้เกิดอุปสรรคต่อการจราจร และไม่เป็นอันตรายต่อชีวิตและทรัพย์สิน

๑๐. สารธารณณูปโภค และสาธารณูปการต่างๆ เช่น ไฟฟ้า, โทรศัพท์, ประปา, ท่อระบายน้ำ เป็นต้น ที่อยู่บริเวณที่ก่อสร้างและเป็นผู้รับผิดชอบ การก่อสร้าง ผู้รับจ้างต้องดำเนินการติดต่อหน่วยงานที่เกี่ยวข้องเพื่อขออนุญาตต่างๆ เหล่านี้ไปให้พ้น ค่าใช้จ่ายต่างๆ ให้เป็นผู้รับผิดชอบ
๑๑. รายการใดที่ไม่ได้กำหนดไว้ในแบบหรือกำหนดไว้ในชี้แจงหรือแสดงไว้ชัดแจ้งกัน หรือมีปัญหาในการก่อสร้าง หรือไม่เป็นไปตามวิชาช่างที่ดี ให้รายงานและดำเนินการตามดุลพินิจของคณะกรรมการตรวจสอบงานก่อสร้าง ไม่ว่าอัตรานั้นๆ จะมีสาเหตุสภาพแวดล้อมแห่ง

๑๒. ผู้รับจ้างจะต้องมีมาตรการในการป้องกันอุบัติเหตุต่างๆ อันเกิดขึ้นจากการทำงานก่อสร้าง ไม่ว่าจะเป็นอันตรายนั้นๆ จะมีสาเหตุสภาพแวดล้อมแห่ง งานหรือกระทำหรือมีสาเหตุจากการจัดการงานก่อสร้างที่ไม่เหมาะสม ทั้งนี้เพื่อความปลอดภัยของชีวิตและทรัพย์สินทั้งหมดที่เกี่ยวข้อง

๑๓. ผู้รับจ้างจะต้องติดป้ายเตือน เครื่องหมายจราจรหรือสัญญาณไฟ ในระหว่างก่อสร้างตามมาตรฐานกรมทางหลวงชนบท

๑๔. ในกรณีที่เกิดเหตุอันตรายไม่คาดคิดขึ้นหรือเหตุฉุกเฉินใดๆ ผู้รับจ้างจะต้องเป็นผู้นำทีมกู้ภัยและกู้ภัยไปดำเนินการตามส่วน

๑๕. เมื่อทำการก่อสร้างเรียบร้อยแล้ว ผู้รับจ้างต้องตรวจสอบความเรียบร้อยก่อนแจ้งผู้ควบคุมงาน หรือคณะกรรมการตรวจสอบการจ้างทราบ

-หมายเหตุ

หากมีอุบัติเหตุเกิดขึ้น เนื่องจากความประมาทเลินเล่อของผู้รับจ้าง เพราะไม่ปฏิบัติตามรายการประกอบแบบก่อสร้าง ผู้รับจ้างจะต้องรับผิดชอบ ค่าเสียหายในชีวิตและทรัพย์สินของผู้ประสบอุบัติเหตุ ทุกกรณี โดยไม่จำกัดความรับผิดชอบ แต่ไม่เกินตามที่กฎหมายกำหนดไว้



องค์การบริหารส่วนตำบล
หนองกระเจ็ด

โครงการ
ปรับปรุงถนนรอบประสงค์ หมู่ที่ ๑

สถานที่ก่อสร้าง
หมู่ที่ ๑ ม.หนองกระเจ็ด อ.บ้านลาด จ.เพชรบุรี

ผู้เขียน
(นายสุวิทย์ ใจกล่า)
ผู้อำนวยการช่างโยธา

วิศวกร
(นายสุวิทย์ ใจกล่า)
ผู้อำนวยการช่างโยธา

ตรวจแบบ
(นายพลเดช ว่างงาน)
ผู้อำนวยการกองช่าง

เขียนแบบ
(นายพลเดช ว่างงาน)
ผู้อำนวยการกองช่าง

อนุมัติ
(นายบรรจง เกตุสว่าง)
ปลัด อบต.หนองกระเจ็ด

แสดงแบบ
(นายสุวิทย์ ใจกล่า)
นายก อบต.หนองกระเจ็ด

- รายการประกอบแบบ

วันที่ / เดือน / ปี

วันที่ / เดือน / ปี

วันที่ / เดือน / ปี

วันที่ / เดือน / ปี


วันที่ / เดือน / ปี

วันที่ / เดือน / ปี

(ลงชื่อ).....พยาน

1 7


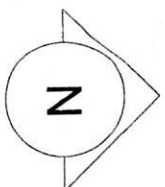




(นายศิริชัย ใจกล้า)
ผู้ช่วยนายช่างโยธา



(นายบรรเทียง เกตุสุริวงค์)
ปัสด อบค.หนองกระเจ็ด

๑๒๒

นายจรัส เมื่องการ
นายก อบต.หนองกระเจ็ด


-แผนปฏิบัติการ

เลขที่ 20/ 2569

วัน / เดือน / ปี


27

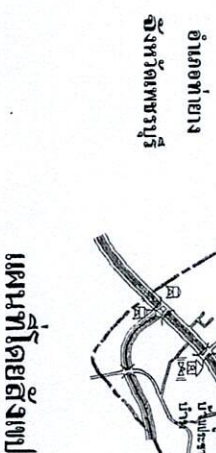



(ลงชื่อ).....พยาน




องค์การบริหารส่วนตำบล
หนองกระเจ็ด

โครงการ











แบบเลขที่ 20/2569
วัน / เดือน / ปี

หน้า 3
จำนวน 7

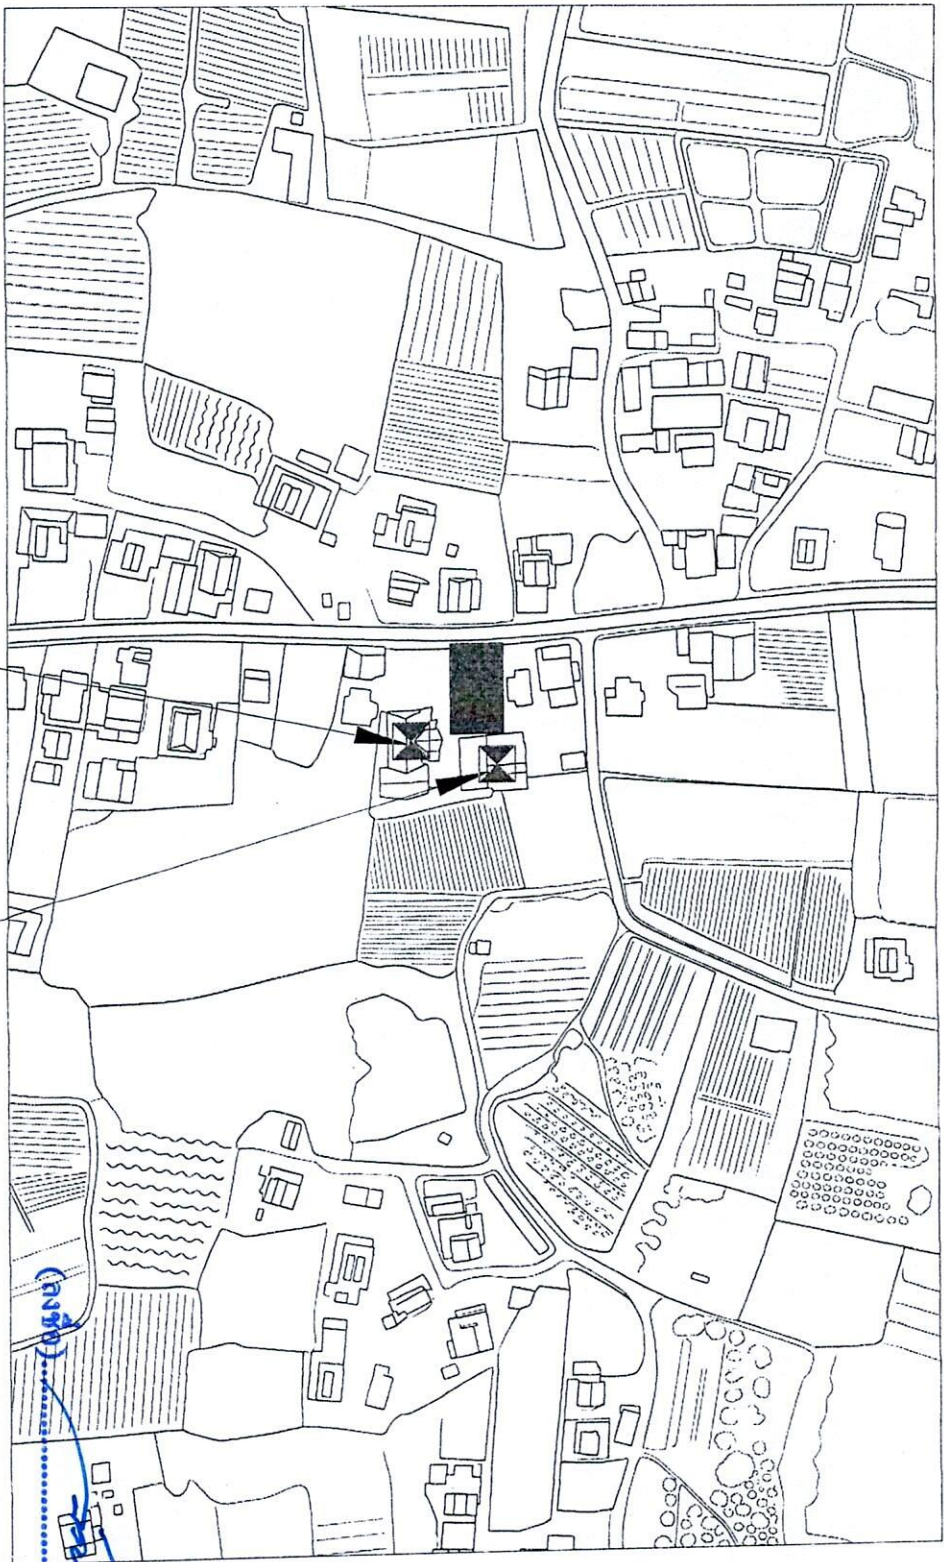

รพ.สต.หนองกระเจ็ด

ศูนย์พัฒนาเด็กเล็ก บ้านแค

(ลงชื่อ).....ผู้เขียน

(ลงชื่อ).....พยาน

(ลงชื่อ).....พยาน

บริเวณด้านหน้า รพ.สต.หนองกระเจ็ด โดยมีพื้นที่คอนกรีตเสริมเหล็กไม่น้อยกว่า ๖๔๐.๐๐ ตารางเมตร

.....

.....

.....

.....



องค์การบริหารส่วนตำบล
หนองกระเจ็ด

โครงการ
















วันที่

30/04/2569

หน้า

4

หน้า


7

หน้า

หน้า

หน้า

หน้า

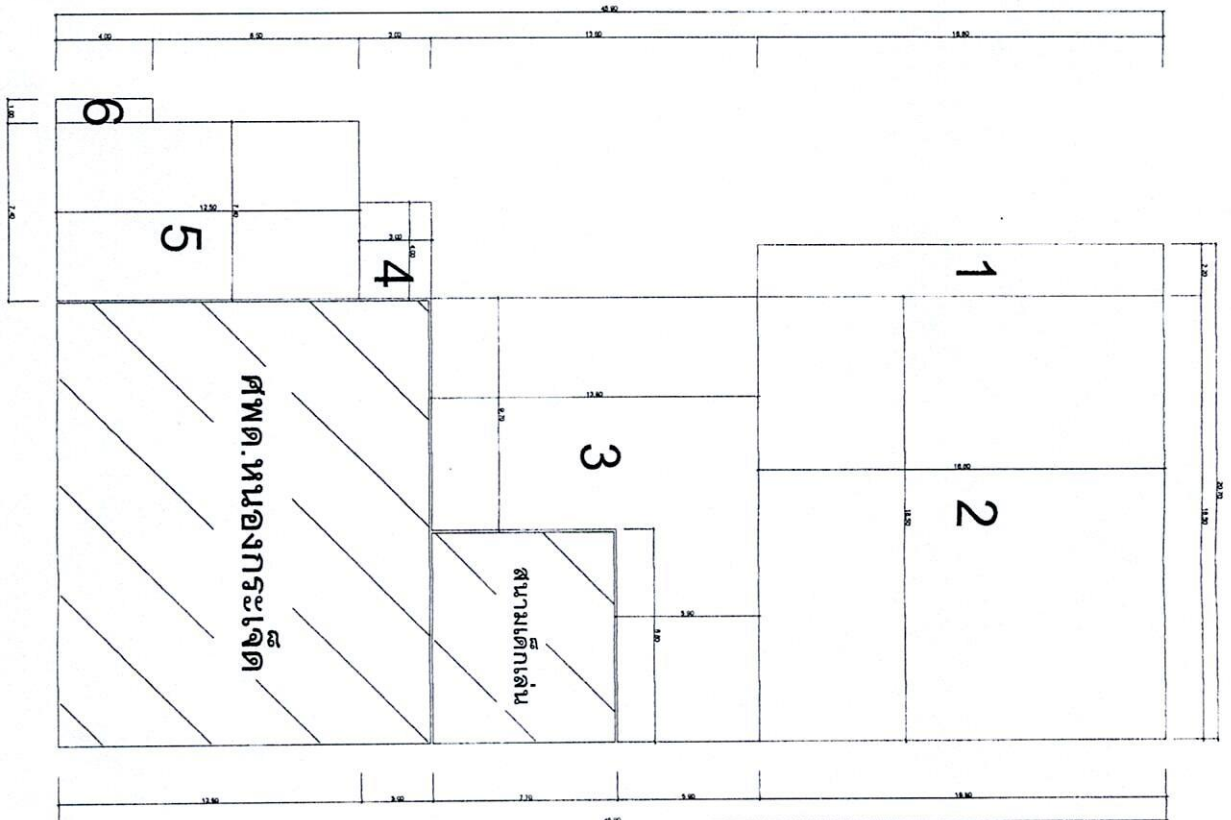

แปลแบบแสดงพื้นที่ลานจอดรถ

1:10

(ลงชื่อ).....ผู้ว่าฯ

(ลงชื่อ).....ผู้รับจ้าง

(ลงชื่อ).....พยาน

(ลงชื่อ).....พยาน

บริเวณด้านหน้า รพ.สต.หนองกระเจ็ด โดยมีพื้นที่ก่อนการก่อสร้างเดิมเล็กน้อยกว่า ๖๔๐.๐๐ ตารางเมตร




LONGITUDINAL JOINT


หมู่ที่ ๘ ค. ทบองกระเจ็ด อ.บ้านลาด จ.เพชรบุรี

Q

(นายศิริชัย ใจกลล้า)
ผู้ช่วยนายช่างโยธา


(นายพล พล นวอง)

เมื่อบุคคล

(นายบรรเท็ง เกตุสว่างค์)
ปัสด อบค.หนองกระเจ็ด


(นายจำรัส เมืองการ)
นายก อบจ.หนองกระเจ็ด


-และขลุ่ย joint

20/ 2569




57

แปลนการวาง joint









เหล็ก DOWEL RB15 ยาว 0.50 ม. @ 0.50 ม.

เหล็กตะแกรงดำเรีจรูป Ø 4 มม. @ 0.20 ม.

เหล็ก DOWEL RB19 ยาว 0.50 ม. @ 0.50 ม.

EXPANSION JOINT

CONTRACTION JOINT

LONGITUDINAL JOINT



องค์การบริหารส่วนตำบล
หนองกระเจ็ด

โครงการ




ผู้เขียน

(นายวิชาญ ไชยคำ)
ผู้อำนวยการช่างโยธา

วิศวกร

ตรวจแบบ

(นายพลพล ม่วงงาม)
ผู้อำนวยการกองช่าง

ผู้ควบคุม

(นายเกรียง เกตุสุริยง)
ปลัด อบต.หนองกระเจ็ด


(ลงชื่อ).....
ผู้ว่าราชการใน

(ลงชื่อ).....

(ลงชื่อ).....
พยาน

(ลงชื่อ).....
พยาน

แปลนการวางตะแกรงเหล็ก

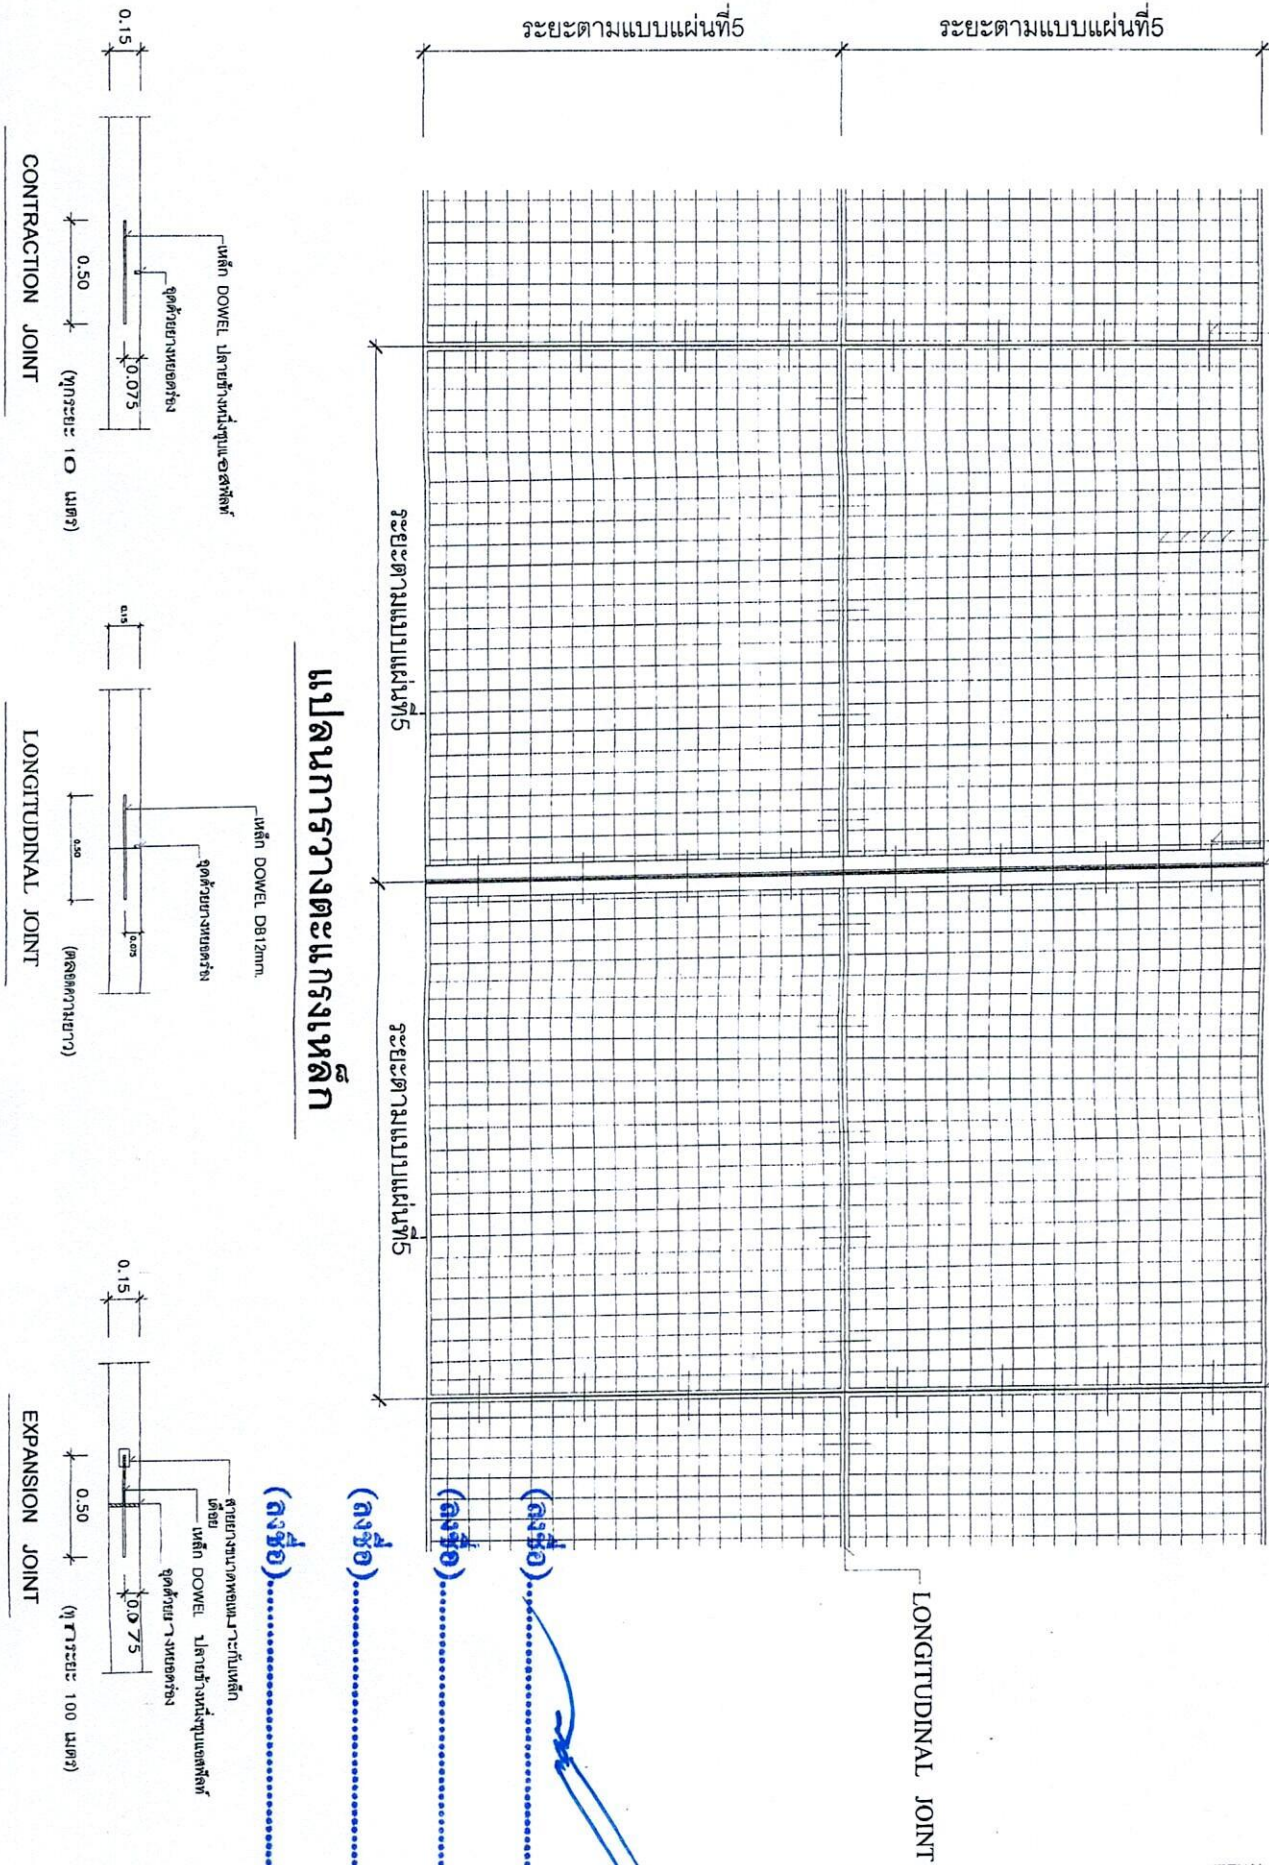

แบบเลขที่ 20 / 2569	วันที่ / เดือน / ปี	จำนวน
30/04/2569	6	7









องค์การบริหารส่วนตำบล
 หนองกระเจ็ด

โครงการ







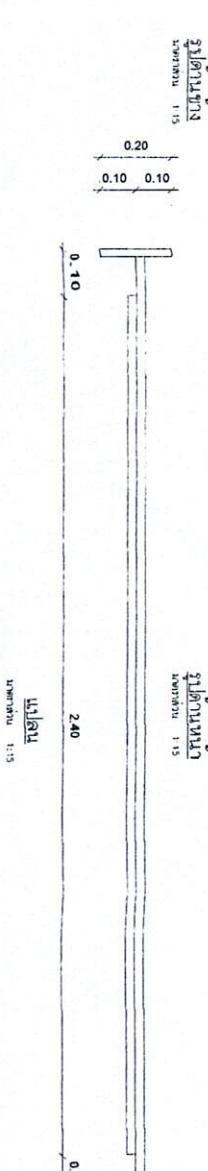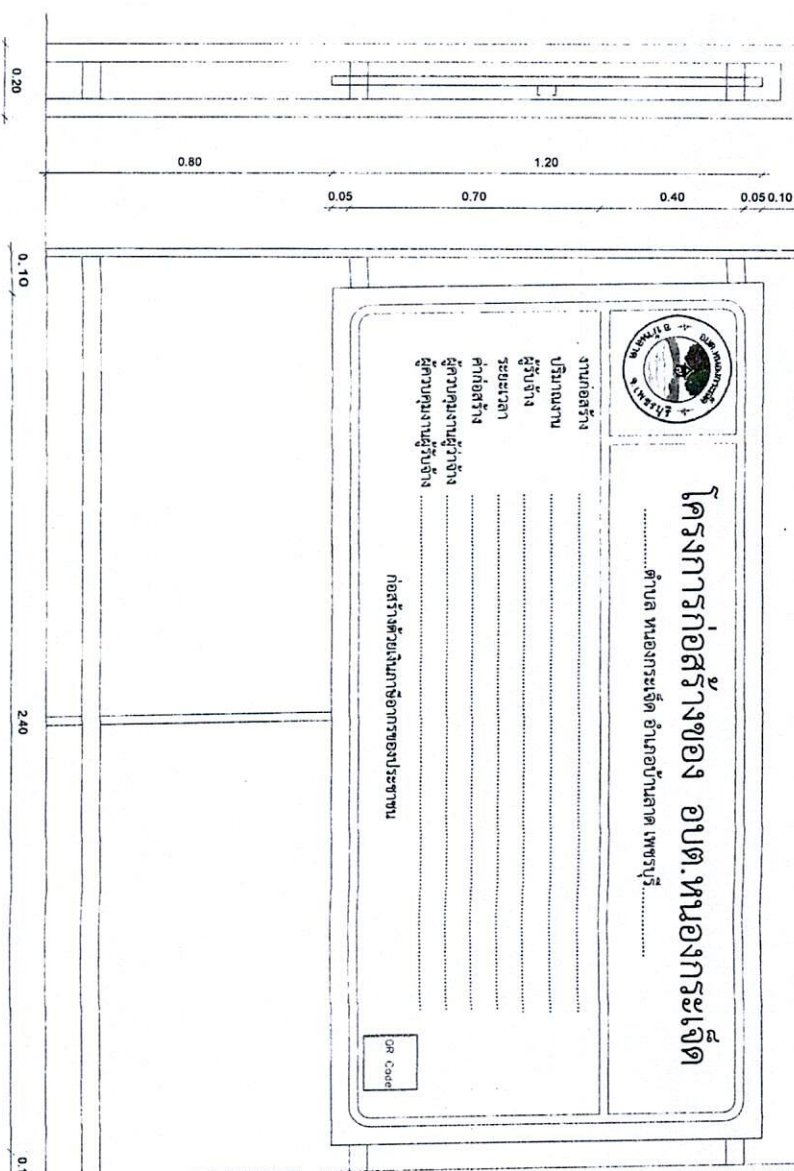

(ลงชื่อ).....
 (ลงชื่อ).....
 (ลงชื่อ).....

(ลงชื่อ).....
 (ลงชื่อ).....
 (ลงชื่อ).....

หน้า 7
 7

