



ร่างแบบที่ ๑ (ตามแบบเดิม)

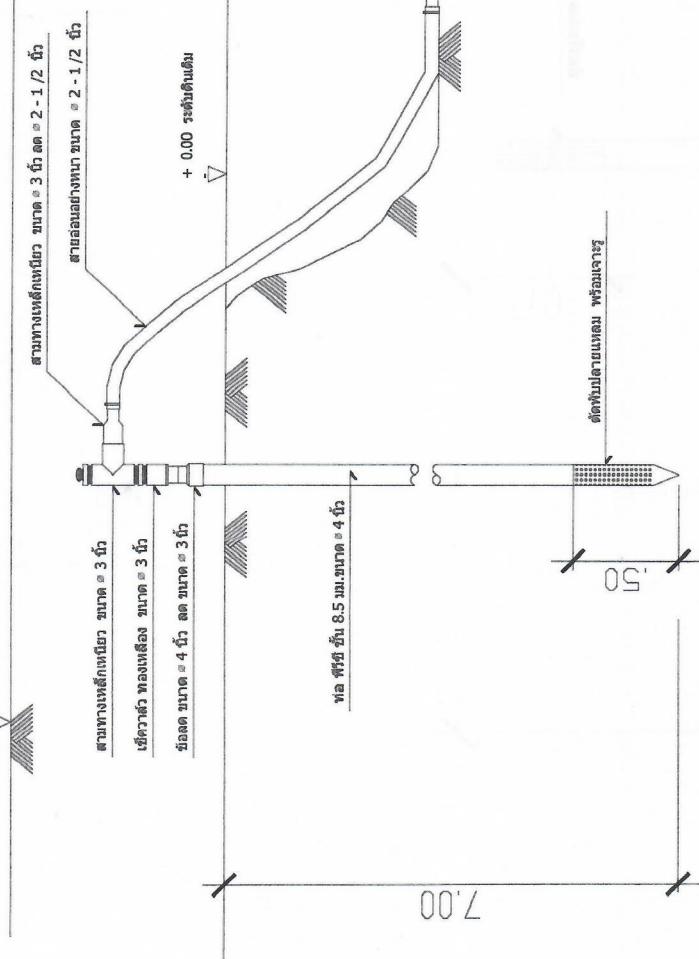


รูปที่ ๑ - ขยายบ้านเดล (บ่อน้ำดัน)

เวลา เช้าวัน / เย็น / ค่ำ


วัน / เดือน / ปี

12 กุมภาพันธ์ 2561

หน้าที่ ๑

จำนวน ๒

พื้นที่ที่ต้องการสำรวจ

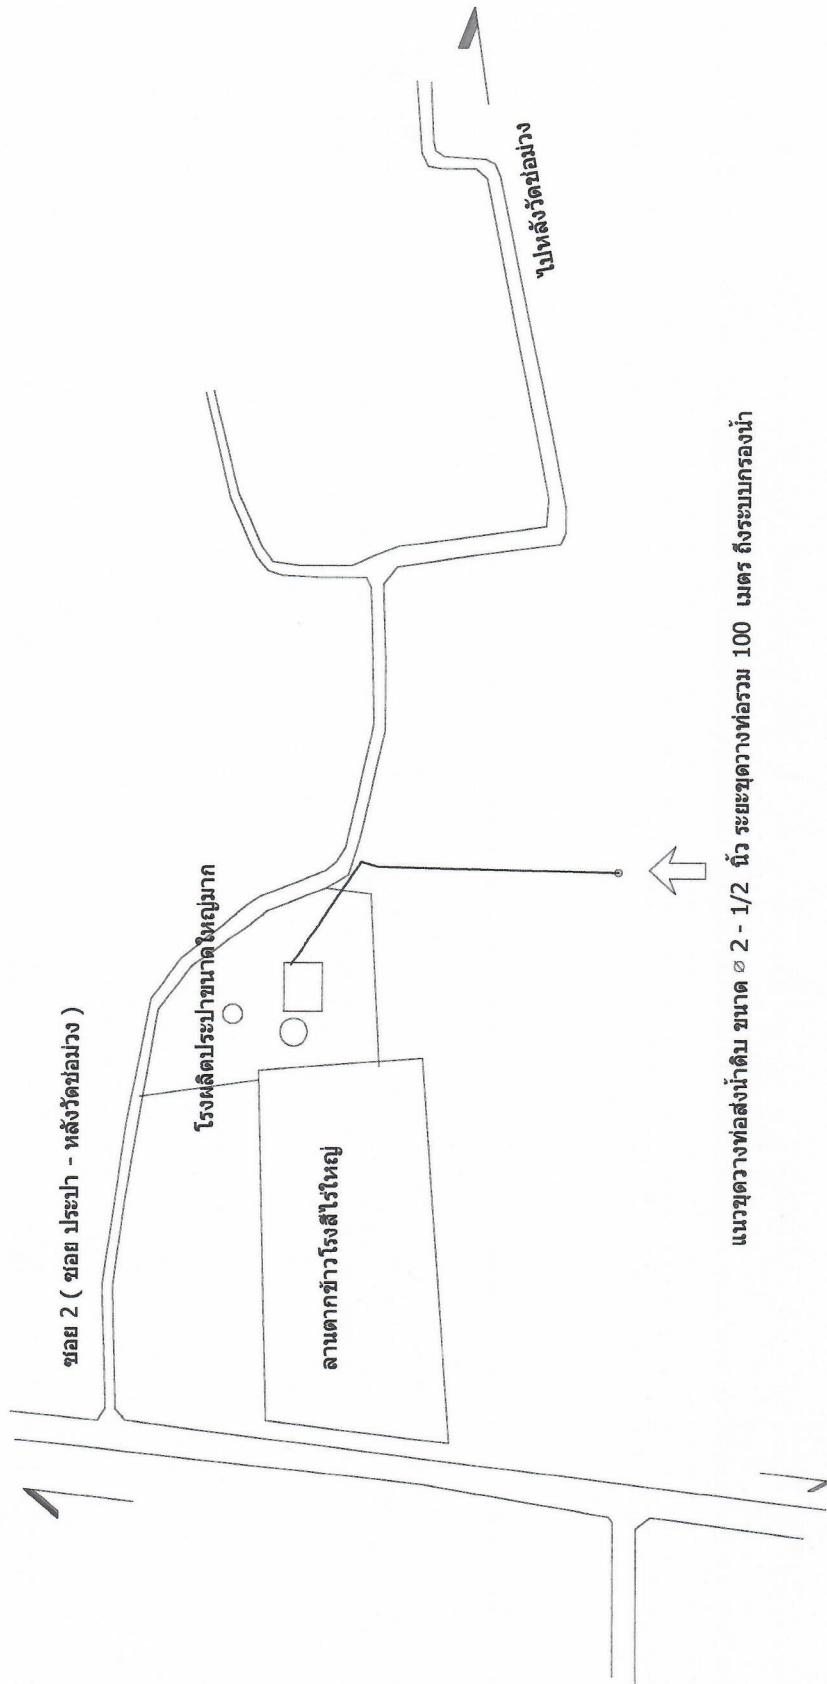



แผนที่เส้นแปลงและแนวทางที่โส่งน้ำดินจากบ้านกรองน้ำ

วัน / เดือน / ปี	๑๒ กุมภาพันธ์ ๒๕๖๑
หน้าที่	2 3

ติดตั้งระบบควบคุมไฟฟ้า (รายการตามประมาณการที่แนบท้าย)


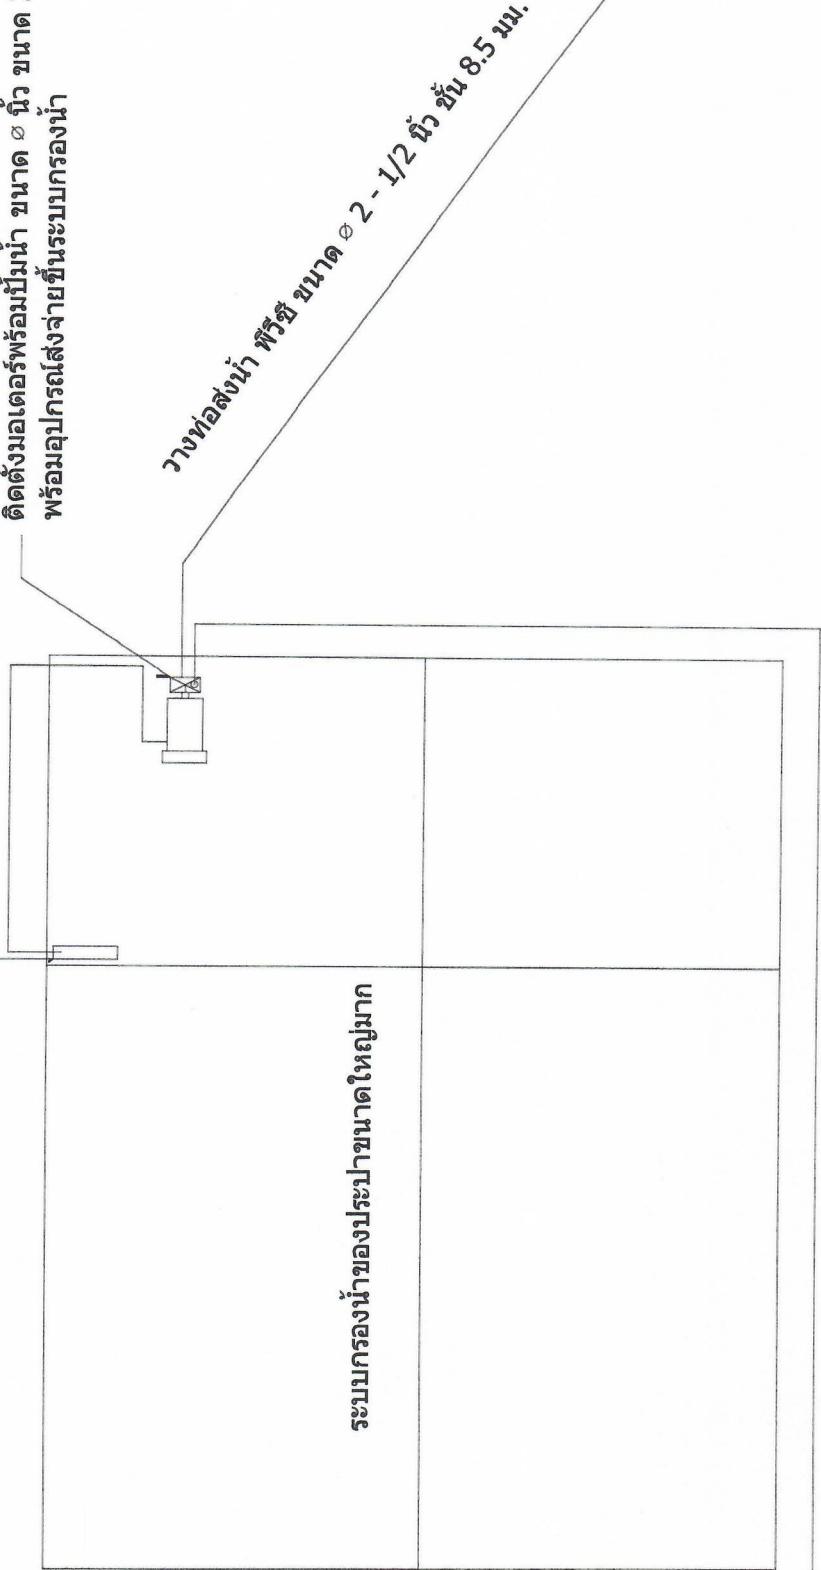







3
3


กัน / เสื่อน / ปี

12 กุมภาพันธ์ 2561

