


งานปรับปรุงผิวจราจร โดยลาดยาง Asphaltic Concrete

องค์การบริหารส่วนตำบลหนองกระเจ็ด

(ซอย ๑) หมู่ที่ 5 บ้านห้วยชะอีอ้อม

ต.หนองกระเจ็ด อ.บ้านลาด จ. เพชรบุรี

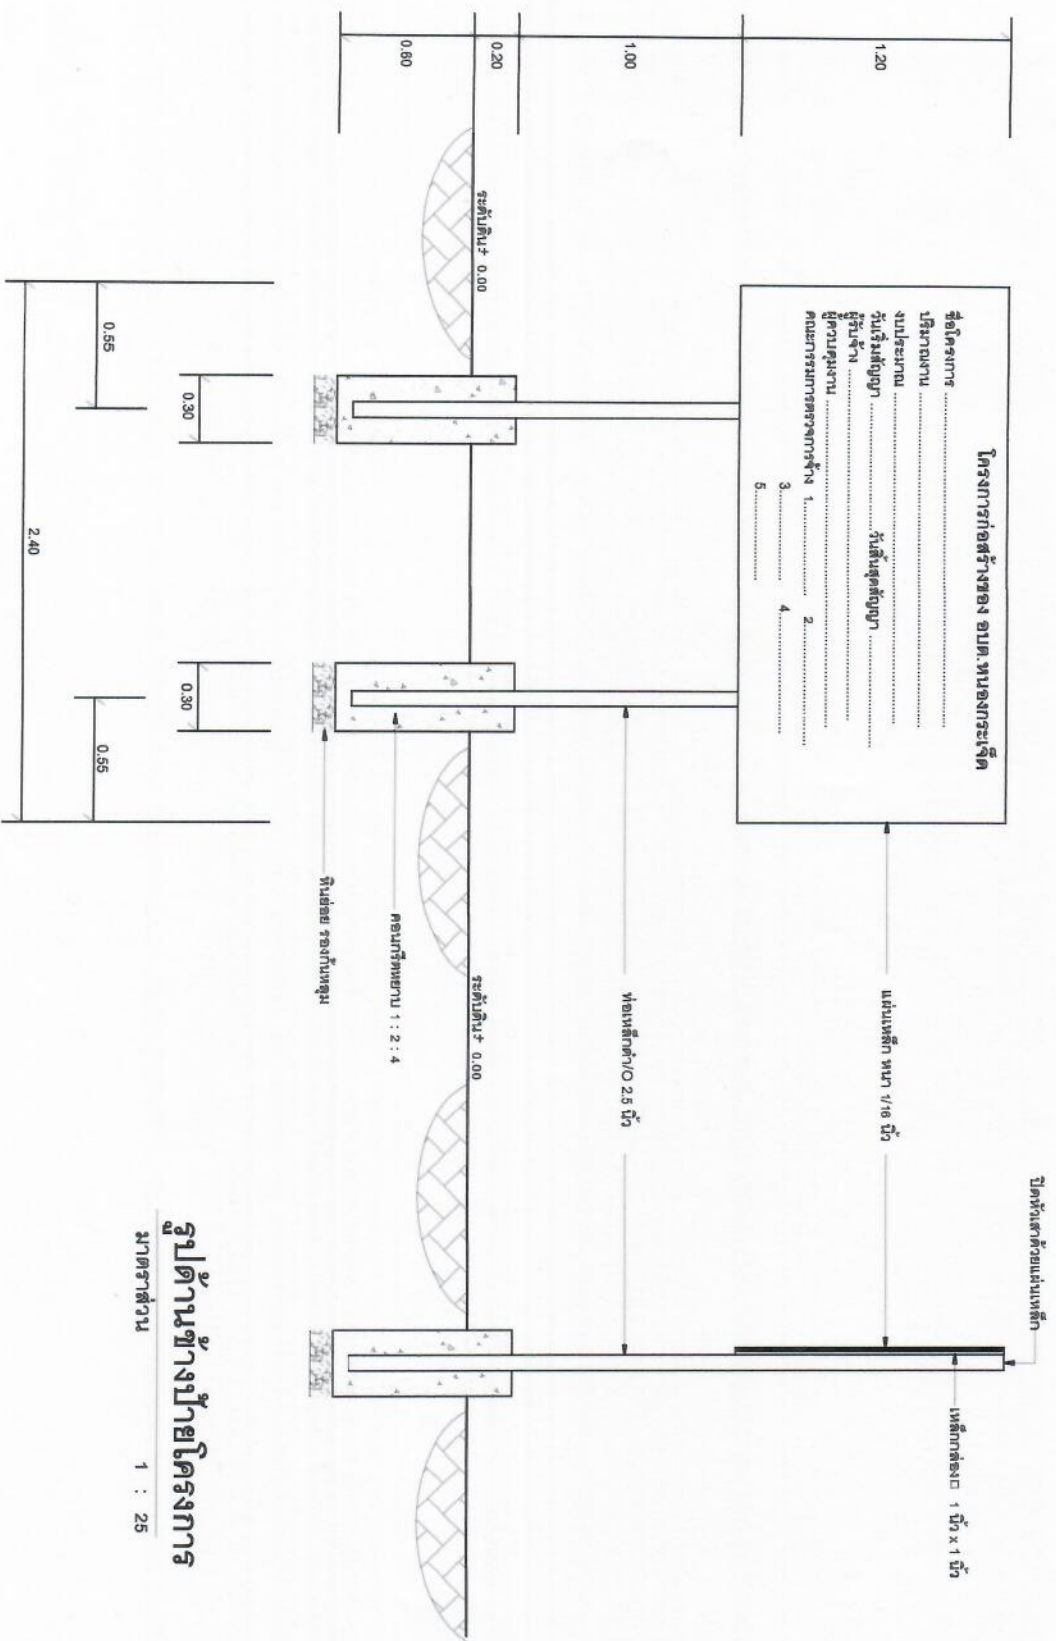


รูปด้านหน้าซ้ายโครงการ

มาตราส่วน 1 : 25

รูปด้านข้างซ้ายโครงการ

มาตราส่วน 1 : 25


แบบ	
โครงการปรับปรุงถนนผิวจราจร ลาดยางแอสฟัลติกติกคอนกรีต	
สถานที่	
แบบแสดง	
แบบแสดงป้ายโครงการ	
เขียนแบบ	
(นายธนาพร มิ่งงาม) ผู้ชำนาญการกลาง	
วิศวกร	
(นายสุวิทย์ งามวงศ์) ผู้ชำนาญการกลาง	
เห็นชอบ	
(นายบรรลพ เกตุสิงห์) ปลัดองค์การบริหารส่วนตำบลหนองกระเจ็ด	
อนุมัติ	
(นายสุวิทย์ งามวงศ์) ปลัดองค์การบริหารส่วนตำบลหนองกระเจ็ด	
มาตราส่วน	
1 : 25	
แผ่นที่	จำนวนแผ่น
3	4

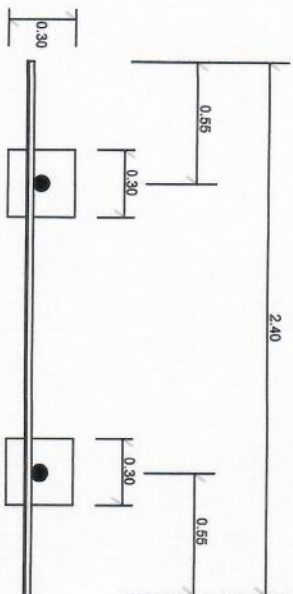

รูปแปลนป้ายโครงการ

มาตราส่วน

1 : 25

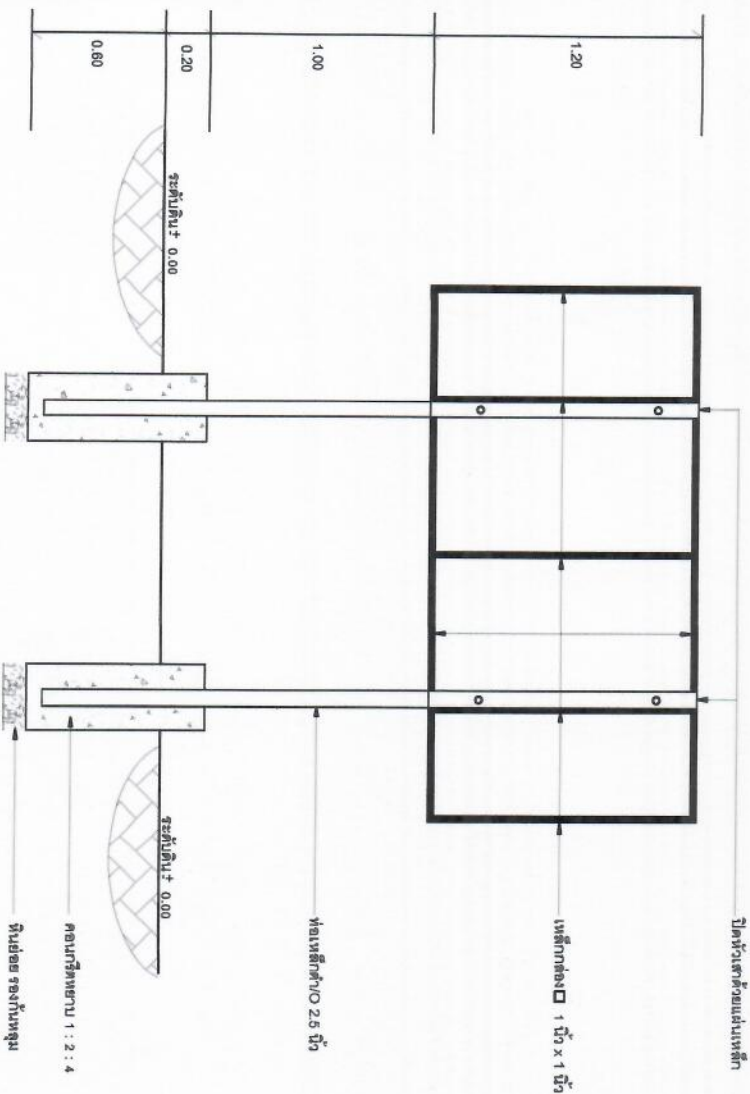

รูปด้านหลังป้ายโครงการ

ข้อกำหนดประกอบแบบป้าย

1. เสาและพื้นป้าย ให้ทำสีเขียวทั้งสองด้าน (ใช้สีน้ำมัน)
2. ตัวหนังสือสีขาว ขนาดความเหมาะสม
การจัดวางตัวหนังสือให้เหมาะสมกับแบบป้าย
(รายละเอียดจะกำหนดให้ภายหลัง)
3. พื้นป้าย ใช้แผ่นเหล็กขนาด กว้าง 1.20 เมตร
ยาว 2.40 เมตรหนา 1/16 นิ้ว
4. ตำแหน่งการติดตั้งป้าย ผู้ควบคุมงานจะเป็นผู้กำหนด
ให้หน่วยงานหลัง เพื่อความเหมาะสมกับพื้นที่

แบบ	
โครงการปรับปรุงถนนผิวจราจร โดยทางแอสฟัลติกคอนกรีต	
สถาปัตย์	
(รอบ ๑) หมู่ 5 บ้านห้วยจอม ต.หนองกระเจ็ด อ.บ้านลาด จ.เพชรบุรี	
แบบแสดง	
แบบแสดงป้ายโครงการ	
เขียนแบบ	
(นายศุภพล ม่วงงาม) ผู้อำนวยการกองช่าง	
วิศวกร	
เห็นชอบ	
(นายสมรเช็ก เกตุศิริวงศ์) ปลัดกองการช่างส่วนตำบลหนองกระเจ็ด	
อนุมัติ	
(นายจุฬาสต์ เมืองขาว) ปลัดองค์การบริหารส่วนตำบลหนองกระเจ็ด	
มาตราส่วน	
1 : 25	
แผ่นที่	จำนวนแผ่น
4.	4