





องค์การบริหารส่วนตำบลหนองกระเจ็ด

(สายกลางประจำหมู่บ้าน) หมู่ที่ 8 บ้านร่มไฉนพัฒนา
ต.หนองกระเจ็ด อ.บ้านลาด จ. เพชรบุรี

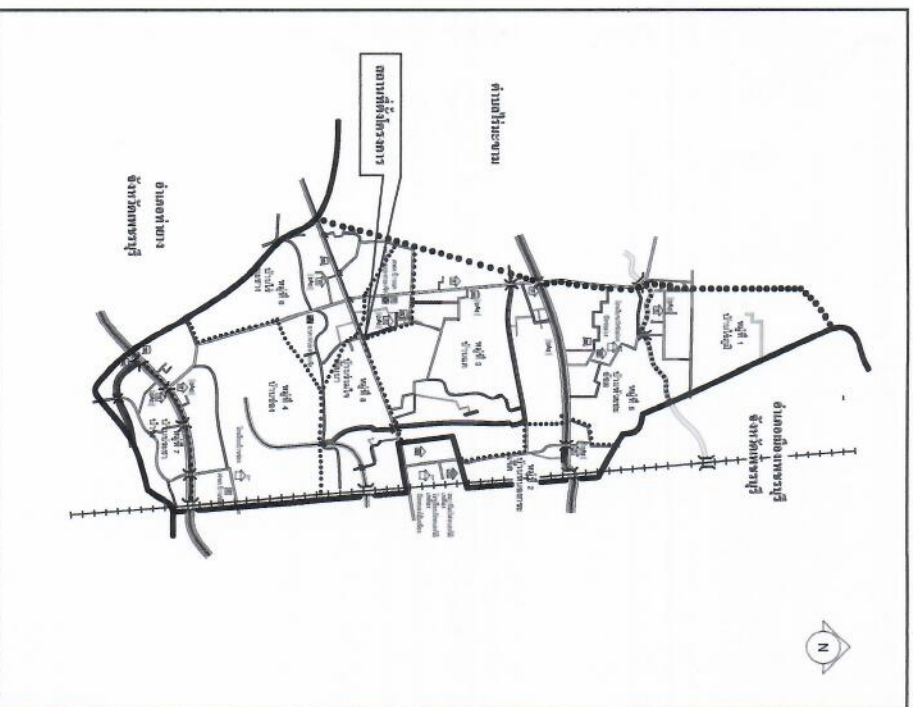



- จุดเริ่มยกคันเคาะการ ตีตั้งแต่ กม.0+000 ถึง กม.0+340 ผิวจราจรกว้าง 4.00 เมตร ไม่ระเื่อให้ทาง


(ในการใช้วัสดุเหล่านี้สามารถนำตัวมารวมกันเข้าด้วยกัน ให้ทำการเสริมผิวด้วย Asphaltic Concrete ได้ตามสภาพพื้นที่ โดยให้อยู่ในดุลยพินิจของผู้ควบคุมงาน แม้จะข้อได้เปรียบงานนี้ใช้มากกว่าการกดไข่ในแบบ)

สารบัญ	
แผนที่	รายการ
1	แผนที่สังเขป
2	รูปตัดโค้งสร้างทาง
3	แบบป้ายเครื่องหมาย
4	แบบป้ายเครื่องหมาย

แบบ	โครงการปรับปรุงถนนผิวจราจร ตลาดยางแอสฟัลติกภาคอินทรี	
สถานที่	ศูนย์การค้าตาปะดานบ้านใหม่ หมู่ที่ 8 ต.หนองกระแต อ.บ้านลาด จ.เพชร	
แบบแสดง	แบบแสดงแผนที่ตั้งโครงการ แบบแสดงปริมาณงาน	
เขียนแบบ	 (นายสถาพร มั่งกรง) ผู้ควบคุมการก่อสร้าง	
วิศวกร	 (นายสมพงษ์ เกตุสิงห์) ปลัดองค์การบริหารส่วนตำบลหนองกระแต	
เห็นชอบ	 (นายสุริยต์ มั่งกรง) ปลัดองค์การบริหารส่วนตำบลหนองกระแต	
อนุมัติ	 (นายสุริยต์ มั่งกรง) ปลัดองค์การบริหารส่วนตำบลหนองกระแต	
มาตราส่วน		
แผนที่	จำนวนแผ่น	
1.	4	

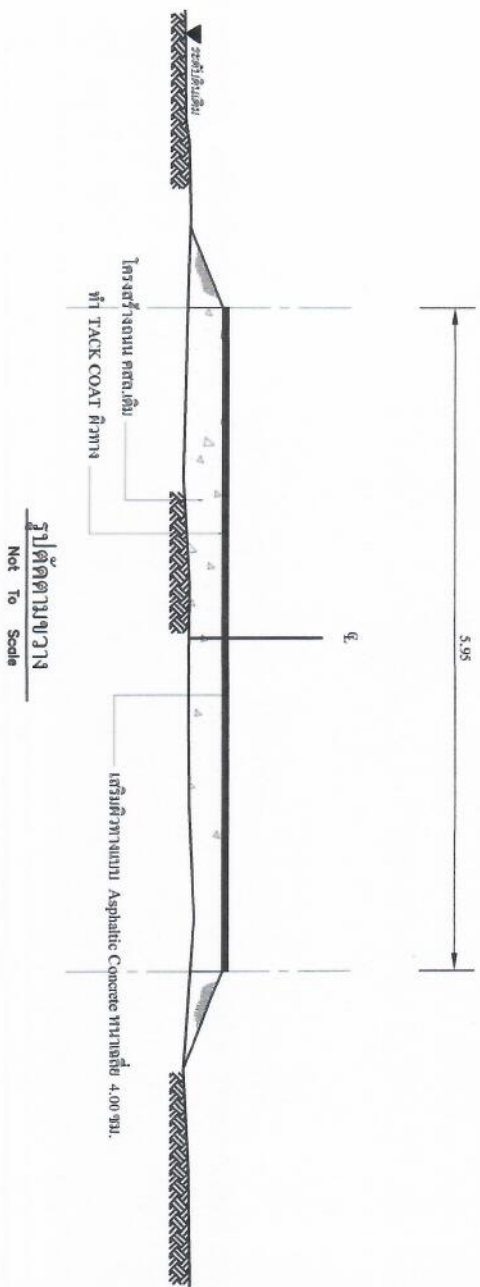


รูปตัดตามขวาง
Not To Scale

บัญชีปริมาณงาน			
ที่	รายการ	หน่วย	ปริมาณงาน
1	งาน Tack Coat	ตร.ม.	1,593.00
2	Asphalt Concrete (ปูน Tack Coat)	ตร.ม.	1,593.00
3	งานตีเทอรั โปทลาคติก	ตร.ม.	84.00
4	งานตีความและเครื่องหมายตีขอบบนผิวทาง	ตร.ม.	—
5	งาน Rumble Strips	ตร.ม.	—
6	งานติดตั้ง Guard Rail	เมตร	—
7	งานบดอัดรางแบบ ค.1-ค.27,ค.31-ค.56,ค.58-ค.60,ค.75,ค.78	จุด	—
8	งานบดอัดรางแบบ บ.1	จุด	—
9	งานบดอัดรางแบบทางหลวงชนบทตีทางหลวงชนบท	จุด	—
10	งานบดอัดรางแบบ 2 ทนั้ ชนิดตีเทอรั	จุด	—
11	งานปรับระดับทางเชื่อมผิวทาง AC.	ตร.ม.	—

หมายเหตุ

1. มิติต่างๆ มีหน่วยเป็นเมตร เว้นแต่จะระบุเป็นอย่างอื่น
2. คุณสมบัติของวัสดุ นอกเหนือจากที่ระบุ ในแบบและวิธีการก่อสร้างข้างต้น ให้เป็นไปตามมาตรฐานงานก่อสร้างกรมทางหลวงชนบท ที่ มทข. 201-2545 ถึง มทข. 231-2545 (เฉพาะส่วนที่เกี่ยวข้องเท่านั้น)
3. งานตีเส้นผิวจราจร ให้ตีเส้นตามมาตรฐานเครื่องหมายจราจรบนผิวทาง ตามแบบ ทข-3-109/45 (แก้ไขครั้งที่ 1) ในการตีเส้นจราจรบนผิวทาง ให้ตีเส้นหลังจากการทำการจราจรบนผิวจราจรเสร็จสมบูรณ์ ไม่น้อยกว่า 7 วัน
4. เสาทาง ขึ้นอยู่กับสภาพพื้นที่ทาง
5. รายละเอียดและรายการใดที่ไม่ได้ระบุไว้ในแบบแปลน และรายการประกอบแบบ ให้ดูในคู่มือหินของสำนักงานโยธาไม่ขัดต่อมาตรฐานกรมทางหลวงชนบท


แบบ	
โครงการปรับปรุงถนนผิวจราจร สายบางแอสฟัลต์ที่ตัดกับถนนกม.ที่ 8 ต.หนองกระเจ็ด อ.บ้านลาด จ.เพชรนา	
สถาปัตย์	
มาตราส่วน	
มาตราส่วน	
จำนวนแผ่น	
2 4	

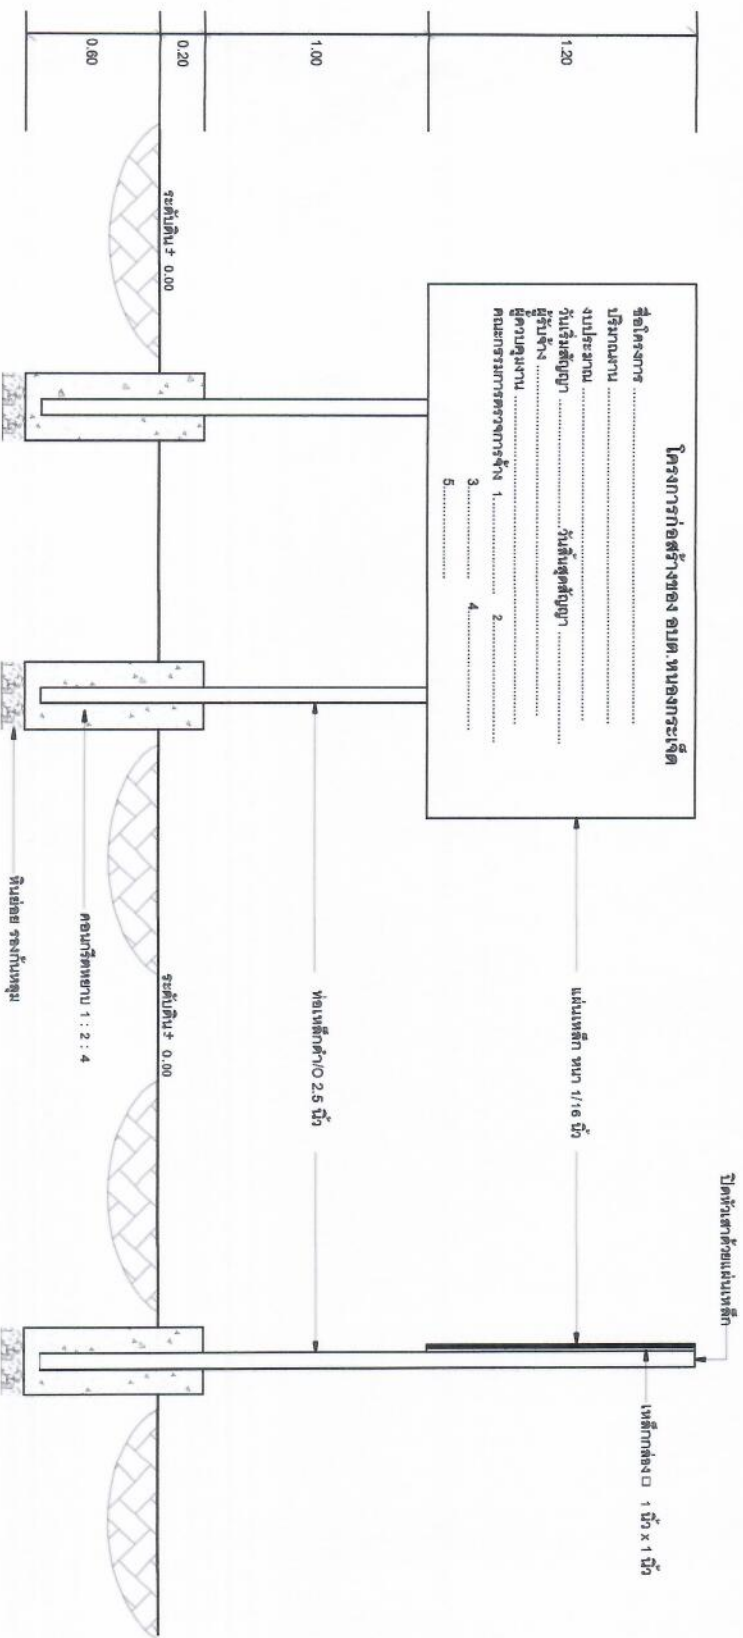

รูปด้านหน้าซ้ายโครงการ
มาตราส่วน 1 : 25

รูปด้านข้างซ้ายโครงการ
มาตราส่วน 1 : 25


แบบ	
โครงการปรับปรุงถนนบริเวณ ตลาดยางแอสฟัลติกตึกคอมเวสต์	
สถานที่	
สายหน้าศาลาบริเวณบ้าน หมู่ที่ 8 ต.หนองกระเจ็ด อ.บ้านลาด จ.เพชรบุรี	
แบบแสดง	
แบบแสดงรายละเอียดโครงการ	
เขียนแบบ	
(นายคณพล มั่งคั่ง)	
ผู้ควบคุมโครงการก่อสร้าง	
วิศวกร	
นายคณพล มั่งคั่ง	
เห็นชอบ	
(นายประสิทธิ์ เกตุสิงห์)	
ปลัดองค์การบริหารส่วนตำบลหนองกระเจ็ด	
อนุมัติ	
(นายจรัส เมืองขาว)	
ปลัดองค์การบริหารส่วนตำบลหนองกระเจ็ด	
มาตราส่วน	
1 : 25	
แผ่นที่	จำนวนแผ่น
3	4

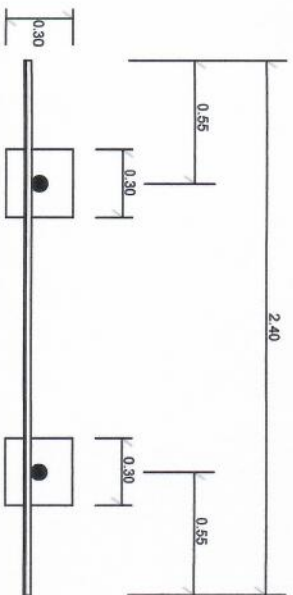

รูปแปลนป้ายโครงการ

มาตราส่วน

1 : 25

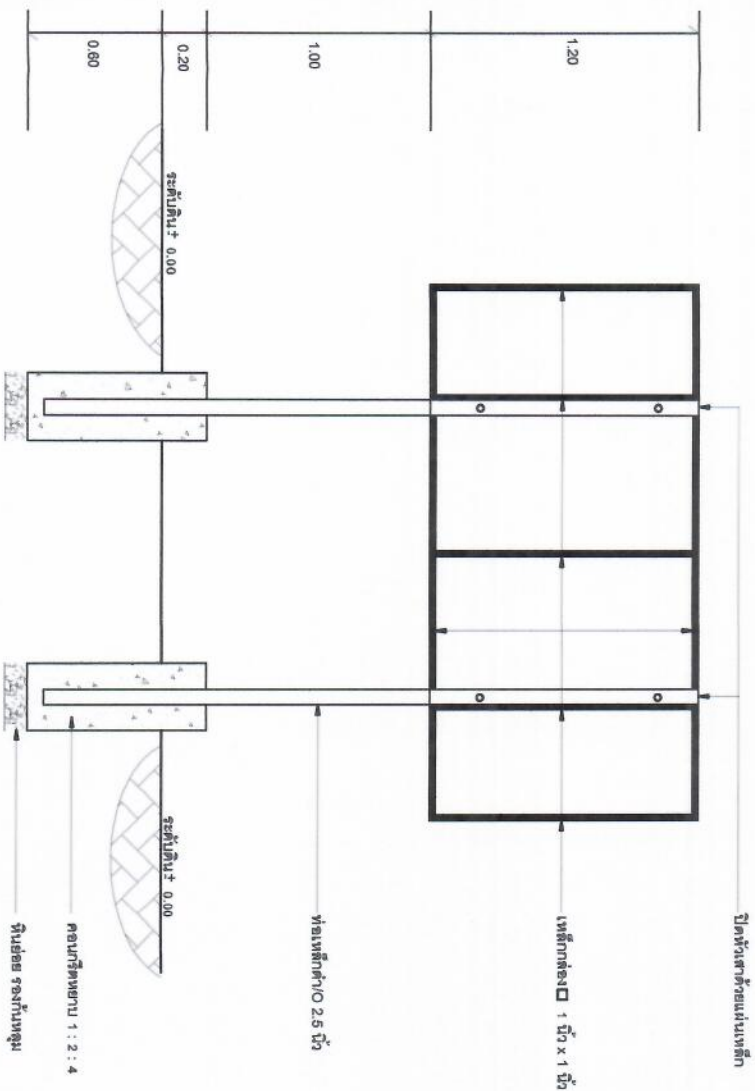

รูปด้านหลังป้ายโครงการ

ข้อกำหนดประกอบแบบป้าย

1. เสาและพื้นป้าย ให้ทำสีเขียวทึบสองด้าน (ใช้สีน้ำมัน)
2. ตัวหนังสือสีขาว ขนาดตามความเหมาะสม การจัดวางตัวหนังสือให้เหมาะสมกับแบบป้าย (รายละเอียดจะกำหนดให้ภายหลัง)
3. พื้นป้าย ใช้แผ่นเหล็กขนาด กว้าง 1.20 เมตร ยาว 2.40 เมตรหนา 1/16 นิ้ว
4. ตำแหน่งการติดตั้งป้าย ผู้ควบคุมงานจะเป็นผู้กำหนด ให้น้ำมันภายหลัง เพื่อความเหมาะสมกับพื้นที่

แบบ	
โครงการปรับปรุงถนนผิวจราจร โดยทางแอสฟัลติกคอนกรีต	
สถานที่ สายน้ำจืดสามราษฎร์บำรุง หมู่ที่ 8 ต.หนองกระดี่ อ.บ้านลาด จ.เพชรบุรี	
แบบแสดงป้ายโครงการ	
เขียนแบบ (นายสาพล ม่วงงาม) ผู้ควบคุมการก่อสร้าง	
วิศวกร นายวิชาญ หนองบัว ผู้ควบคุมการก่อสร้าง	
เห็นชอบ (นายสมเด็จ เกตุสิงห์) ปลัดองค์การบริหารส่วนตำบลหนองกระดี่	
อนุมัติ (นายจำนงค์ เมืองขาว) ปลัดองค์การบริหารส่วนตำบลหนองกระดี่	
มาตราส่วน 1 : 25	
แผ่นที่ 4	จำนวนแผ่น 4