




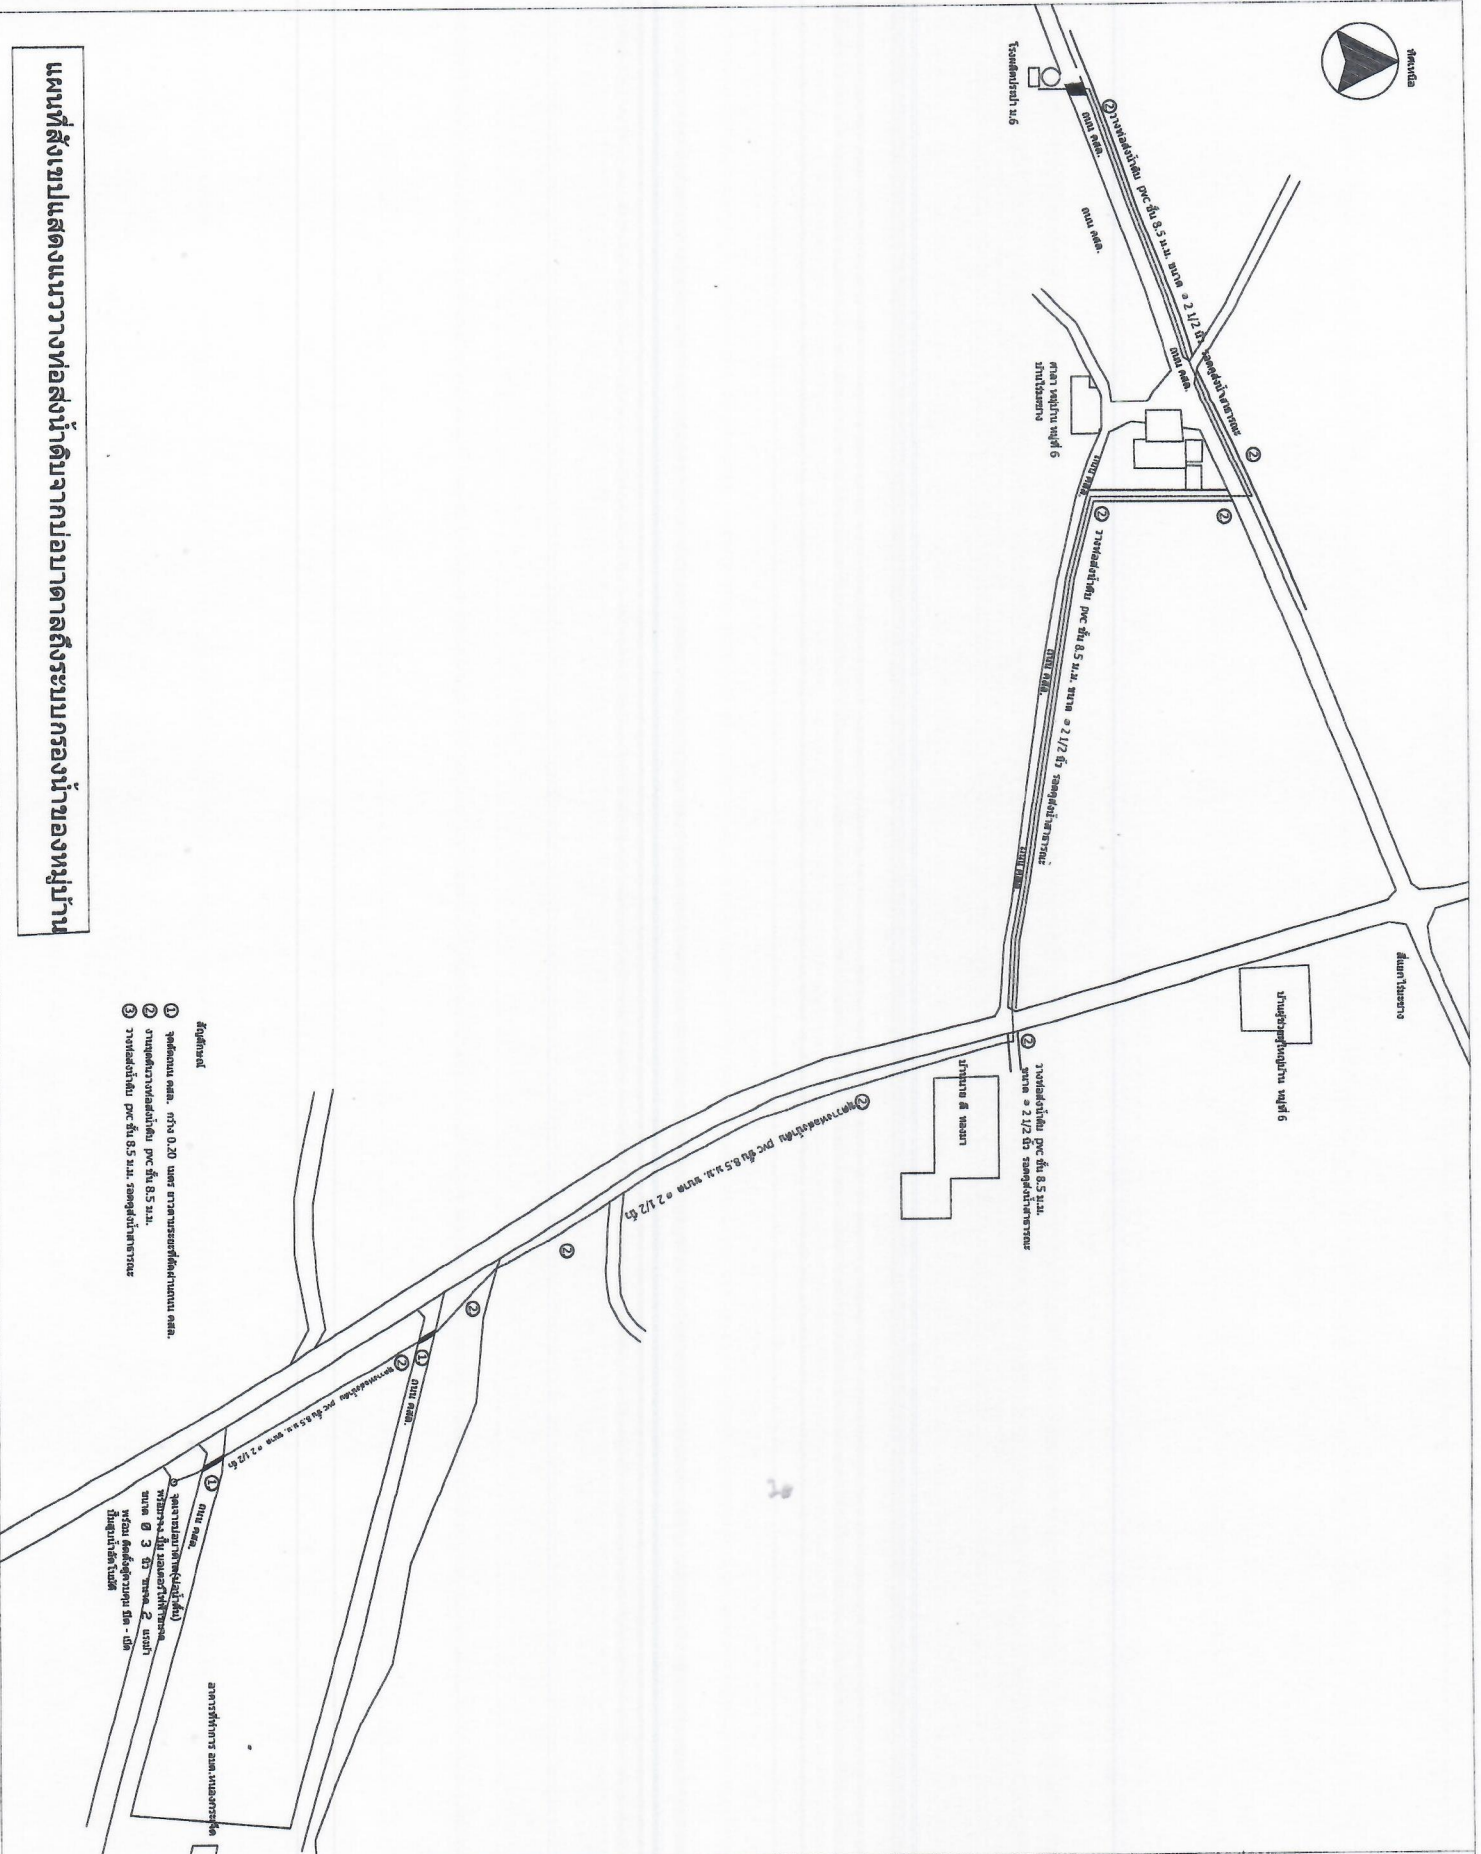

- สัญลักษณ์

**แผนที่สิ่งขอบแสดงแนววางท่อส่งน้ำดิบจากอบตาคลังระบบกรองน้ำของหมู่บ้าน**



โครงการ  
ปรับปรุงระบบประปาหมู่บ้าน

เจ้าเรื่องแบบ  
องค์การบริหารส่วนตำบลหนองกระเจ็ด

สถานที่ก่อสร้าง  
องค์การบริหารส่วนตำบล  
หนองกระเจ็ด

ผู้เขียน  
นายพลาพล ม่วงงาม  
ผู้อำนวยการกองช่าง

เห็นชอบ  
นายอรุณทิพย์ เกตุสิงห์  
ปลัด อบต.หนองกระเจ็ด

อนุมัติ  
นายจรัสดี เมืองถาวร  
นายก อบต.หนองกระเจ็ด

แบบแสดง  
แผนที่สิ่งขอบแสดงแนววางท่อส่งน้ำ  
จากศาล และแนววางท่อส่งน้ำ

รายการส่วน  
ไม่มีภาคส่วน

วัน / เดือน / ปี  
11 พฤษภาคม 2564

แผ่นที่  
1

จำนวน  
5