

โครงการก่อสร้างถนนผิวจราจรคอนกรีตเสริมเหล็ก หมู่ที่ 7

จากบ้านนายสำเนา เศรษฐิพย์ ถึง บ้านนายปรีชา น้อยสำราญ
ขนาดกว้าง 3.00 เมตร ยาว 181.00 เมตร หิน 0.15 เมตร

หรือมีพื้นที่คอนกรีตไม่น้อยกว่า 543.00 ตารางเมตร

พร้อมวางท่อระบายน้ำ คสล. Ø 0.30 เมตร จำนวน 4 ท่อน



องค์การบริหารส่วนตำบล
หนองกระเจ็ด

โครงการ

ก่อสร้างถนนผิวจราจร คสล.หมู่ที่ 7
(แบบสหภาพ เครื่องฟัด)

สถานที่ก่อสร้าง

บ. 7 ต.หนองกระเจ็ด อ.บ้านลาด จ.เพชรบุรี

ผู้เขียน

(นายพลาพล นางงาม)
ผู้อำนวยการกองช่าง

วิศวกร

6

ตรวจแบบ

(นายพลาพล นางงาม)
ผู้อำนวยการกองช่าง

เขียนแบบ

(นายบรรลพ เกตุศรีวงศ์)
นักศิลปกรรมช่างเครื่องปั้นดินเผา

อนุมัติ

(นายสุวิทย์ เมืองการ)
นายก อบต.หนองกระเจ็ด

แสดงแบบ

- แผนที่โดยสังเขป


แบบเลขที่ 7 / 2565

วัน / เดือน / ปี


แผ่นที่

จำนวน

แผนที่โดยสังเขป

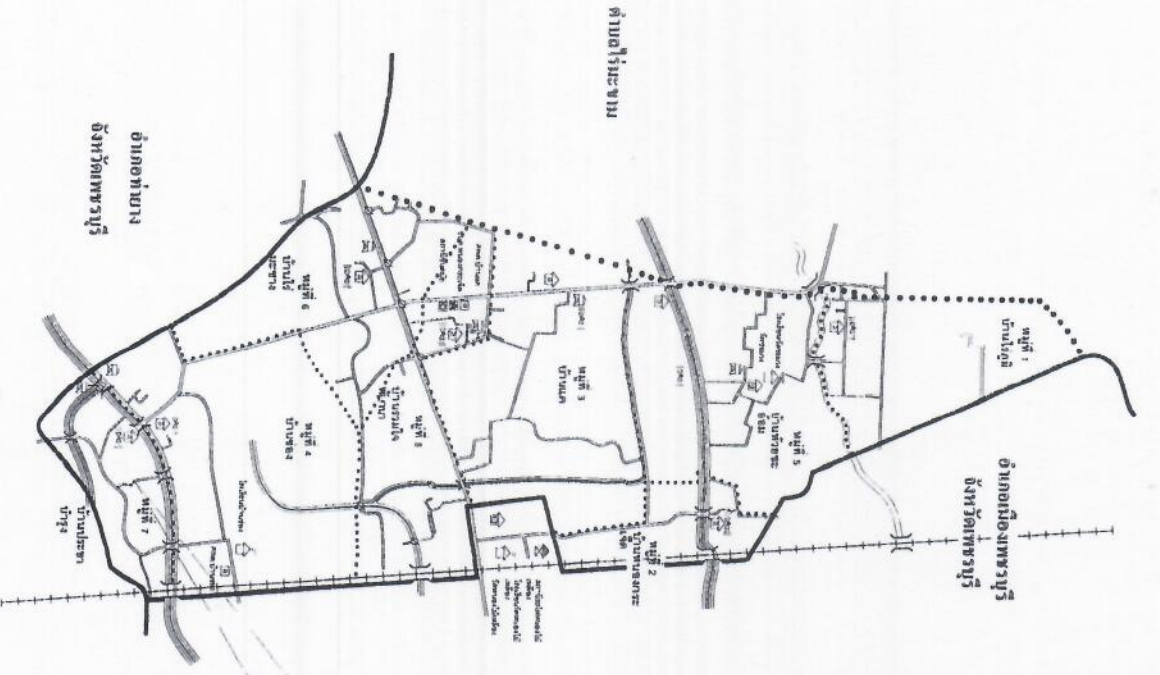

สถานที่ตั้งโครงการถนนคอนกรีตเสริมเหล็ก

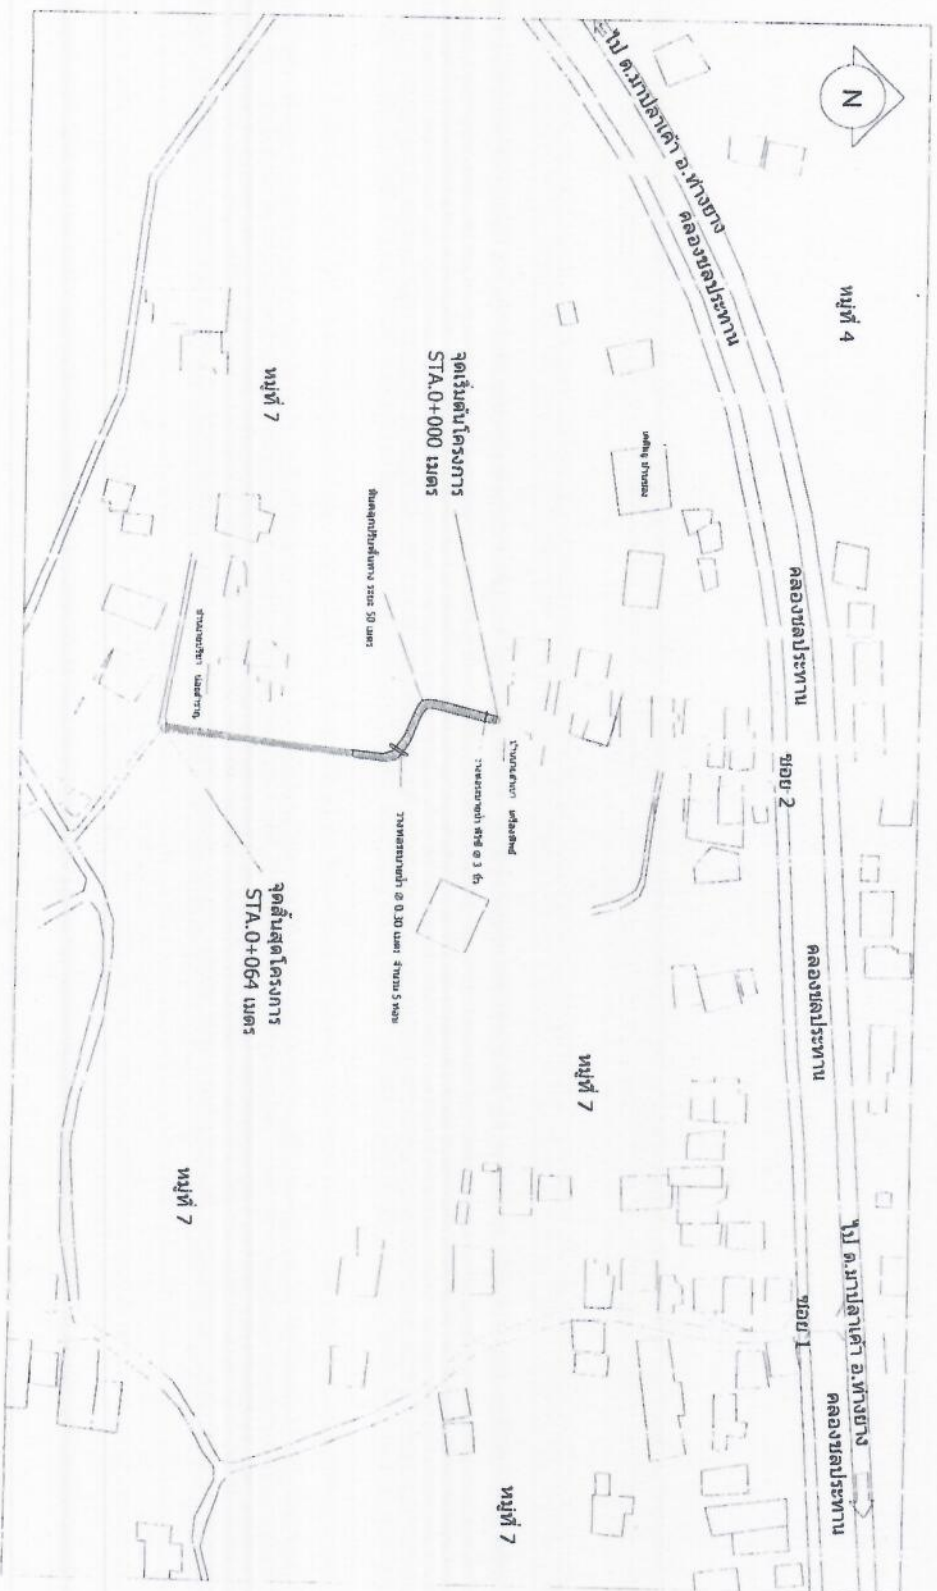

76767

ผิวจราจรคอนกรีต 1:2:4 -
 ระยะเวลาเหล็กเส้นรูป ϕ 4 มม. @ 0.20 ม. #

ทรายนอนบดน้ำอัดแน่น

0.15

ระดับดินเดิม +/- 0.00 ม.

3.00

รูปตัด - ขยาย ตามขวางถนนแนว ก-ก

เหล็ก DOWEL (ดูรายละเอียด คู่มือการที่ 1)

เหล็กเส้นยาวเส้นรูป ϕ 4 มม. @ 0.20 ม.

CONTRACTION JOINT

3.00

5.00

5.00

แผนการวางตะแกรงเหล็ก



องค์การบริหารส่วนตำบล
หนองกระเจ็ด

โครงการ

ก่อสร้างถนนผิวจราจร คสล. หน้า 7
 (สายบ้าน โค้งช้าง)

สถานที่ก่อสร้าง


ผู้เขียน

(นายพลพัฒน์ นามาน)
 ผู้อำนวยการกองช่าง

วิศวกร

ตรวจสอบ

(นายพลพัฒน์ นามาน)
 ผู้อำนวยการกองช่าง

อนุมัติ

(นายทรงเจิม บอดส์)
 ปลัด อบต.หนองกระเจ็ด

แสดงแบบ

- แปลนการวางตะแกรงเหล็ก
 - รูปตัด ขยายตามขวางถนน ก-ก

แบบเลขที่ 7 / 2565

วัน / เดือน / ปี

แผ่นที่ จำนวน



องค์การบริหารส่วนตำบล
หนองกระเจ็ด

โครงการ

ก่อสร้างถนนด้วยราด คสล. หมู่ 7
(บ้านสามวา เจริญชัย)

สถานที่ก่อสร้าง

น. 7 ต.หนองกระเจ็ด อ.บ้านลาด จ.เพชรบุรี

ผู้เขียน

(นายพลพล ม่วงงาม)
ผู้อำนวยการกองช่าง

วิศวกร

8

ตรวจแบบ

(นายพลพล ม่วงงาม)
ผู้อำนวยการกองช่าง

เก็บข้อมูล

(นายพลพล ม่วงงาม)
ผู้อำนวยการกองช่าง

อนุมัติ

(นายบรรณ พงษ์
ปลัด อบต.หนองกระเจ็ด)

แสดงแบบ

(นายประสิทธิ์ เมืองการ)
นายก อบต.หนองกระเจ็ด

รายละเอียดถนนคอนกรีตเสริมเหล็ก
-EXPANSION JOINT
-CONTRACTION JOINT


แบบเลขที่ 7 / 2565

วัน / เดือน / ปี

หน้า

จำนวน

รายละเอียดถนนคอนกรีตเสริมเหล็ก

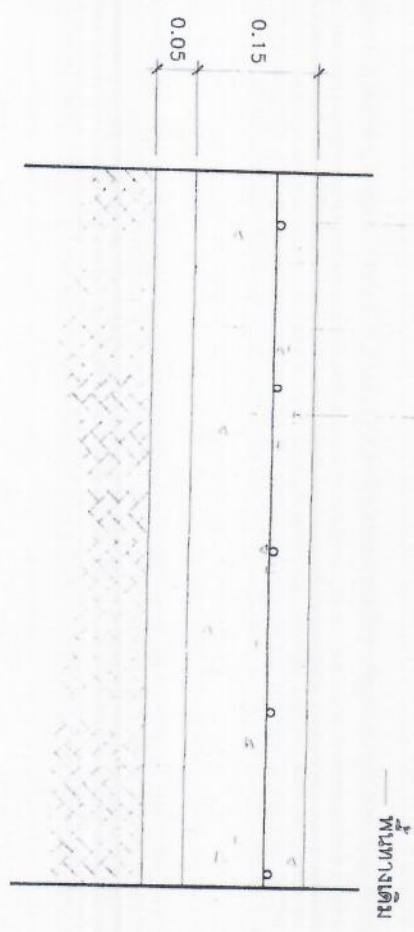

เหล็กตะแกรงลวดรูป RB Ø 4 มม. @ 0.20 ม.

ทรายหยาบชุ่มน้ำอัดแน่น

คอนกรีต 1 : 2 : 4

พื้นที่ทางเดิม

ทางระบาย

สลายวางขนาดพอเหมาะกับเหล็ก
ค้ำยัน

เหล็ก DOWEL ปลดวางหนึ่งซุ่มแอสฟัลท์
(ดูในตารางที่ 1)

จุดตัดวางหมุดรอง (ดูในตารางที่ 2)



(ทุกระยะ 100 เมตร)

EXPANSION JOINT

เหล็ก DOWEL ปลดวางหนึ่งซุ่มแอสฟัลท์
(ดูในตารางที่ 1)

จุดตัดวางหมุดรอง (ดูในตารางที่ 2)



(ทุกระยะ 10 เมตร)

CONTRACTION JOINT



องค์การบริหารส่วนตำบล
หนองกระเจ็ด

โครงการ

ก่อสร้างบึงสาธารณะ คสล. หมู่ 7
(บึงสามวา เคอิ่งทึบ)

สถานที่ก่อสร้าง

บ. 7 ม.หนองกระเจ็ด อ.บ้านลาด จ.เพชรบุรี

ผู้เขียน

(นายพลพล ม่วงงาม)
ผู้อำนวยการกองช่าง

วิศวกร

๕

ออกแบบ

(นายพลพล ม่วงงาม)
ผู้อำนวยการกองช่าง

เห็นชอบ

(นายสมรเพ็ง เกตุสร้างดี)
ปลัด อบต. หนองกระเจ็ด

อนุมัติ

(นายสุวิทย์ เมืองการ)
นายก อบต. หนองกระเจ็ด

แสดงแบบ

- อนุมัติ - ขยายวงท่อระบายน้ำ

แบบเลขที่ 7 / 2565

วัน / เดือน / ปี

12 มี.ค. 2565

แผ่นที่


จำนวน

๕ 9

0.60

0.15
0.05

0.10

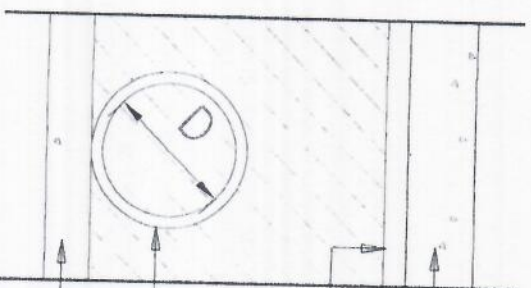

คอนกรีตเสริมเหล็ก 1 : 2 : 4
ทรายหยาบอัดแน่น

ท่อระบายน้ำ คสล. ซีเมนต์ยาลอยต่อ
ระหว่างท่อ
คอนกรีตหยาบ 1 : 3 : 5

รูปตัด - ขยาย การวางท่อระบายน้ำ คสล.

หมายเหตุ : รายละเอียดการจัดทำงานก่อสร้าง 1

1. ให้ผู้จ้าง " ใช้วัสดุประเภทวัสดุหรือครุภัณฑ์ที่ใช้ในการก่อสร้างเป็นวัสดุที่เป็นผลิตภัณฑ์ภายในประเทศโดยต้องใช้ไม่น้อยกว่าร้อยละหกสิบของมูลค่าวัสดุที่ใช้ในงานก่อสร้างทั้งหมดตามสัญญา " และดำเนินการตามเงื่อนไขต่อไปนี้เป็น

1.1 ให้ใช้หลักหรือหลักเกณฑ์ที่เป็นวัสดุการผลิตภายในประเทศก่อนซึ่งต้องไม่น้อยกว่าร้อยละเก้าสิบของมูลค่า

1.2 หากใช้หลักหรือหลักเกณฑ์ตาม ข้อ 1. ยังไม่ครบร้อยละของมูลค่าหรือปริมาณที่

กำหนดให้ใช้วัสดุส่งเสริมการผลิตภายในประเทศ ให้ผู้จ้างใช้วัสดุส่งเสริมการ

ผลิตภายในประเทศประเภทอื่นให้ครบตามร้อยละของมูลค่าหรือปริมาณที่กำหนดไว้

2. ในกรณีที่ไม่สามารถใช้วัสดุส่งเสริมการผลิตภายในประเทศได้ตามอัตราที่กำหนด ผู้จ้างจะต้องได้รับอนุญาตจากผู้ว่าจ้างก่อน

3. ให้ผู้จ้างจัดทำแผนการใช้วัสดุส่งเสริมครุภัณฑ์ แผนการใช้หลัก รายงานมูลค่า หรือปริมาณการใช้วัสดุส่งเสริมการผลิตภายในประเทศ พร้อมหนังสือรับรอง (ถ้ำมี) หรือที่ระบุไว้

ผลิตภายในประเทศให้ตามกฎหมายกระทรวงส่งเสริมหรือสนับสนุน ฯ กำหนดให้หน่วยงานรัฐเป็นผู้สัญญาทราบ ตามแบบรายงานที่กำหนด (ตารางผนวก 2 , 3) ภายใน 30 วัน นับถัดจากวันที่ตกลงนามในสัญญา



องค์การบริหารส่วนตำบล
หนองกระเจ็ด

โครงการ











แนบส่งแบบ

- รายการประกอบแบบ

แบบเลขที่ ๗ / ๒๕๖๕

รับ / เดือน / ปี

1 ๒ 

แผ่นที่ จำนวน



**องค์การบริหารส่วนตำบล
หนองกระเจ็ด**

โครงการ

ก่อสร้างถนนผิวจราจร คสล. ยว. 7
(หนองกระเจ็ด หนองกระเจ็ด)

สถานที่ก่อสร้าง

น. 7 ค. หนองกระเจ็ด อ. บ้านเสด็จ จ. เพชรบุรี

ผู้เขียน

(นายพลทล มั่งคั่ง)
ผู้อำนวยการกองช่าง

วิศวกร

ตรวจแบบ

(นายพลทล มั่งคั่ง)
ผู้อำนวยการกองช่าง

เห็นชอบ

(นายบรรเทิง เกตุสร้าง)
ปลัด อบต. หนองกระเจ็ด

อนุมัติ

(นายจรัส เจริญ)
นายก อบต. หนองกระเจ็ด


แสดงแบบ

- รายการประกอบแบบอื่น

แบบเลขที่ 7 / 2565

วัน / เดือน / ปี 12 / 12 / 2565


แผ่นที่ จำนวน

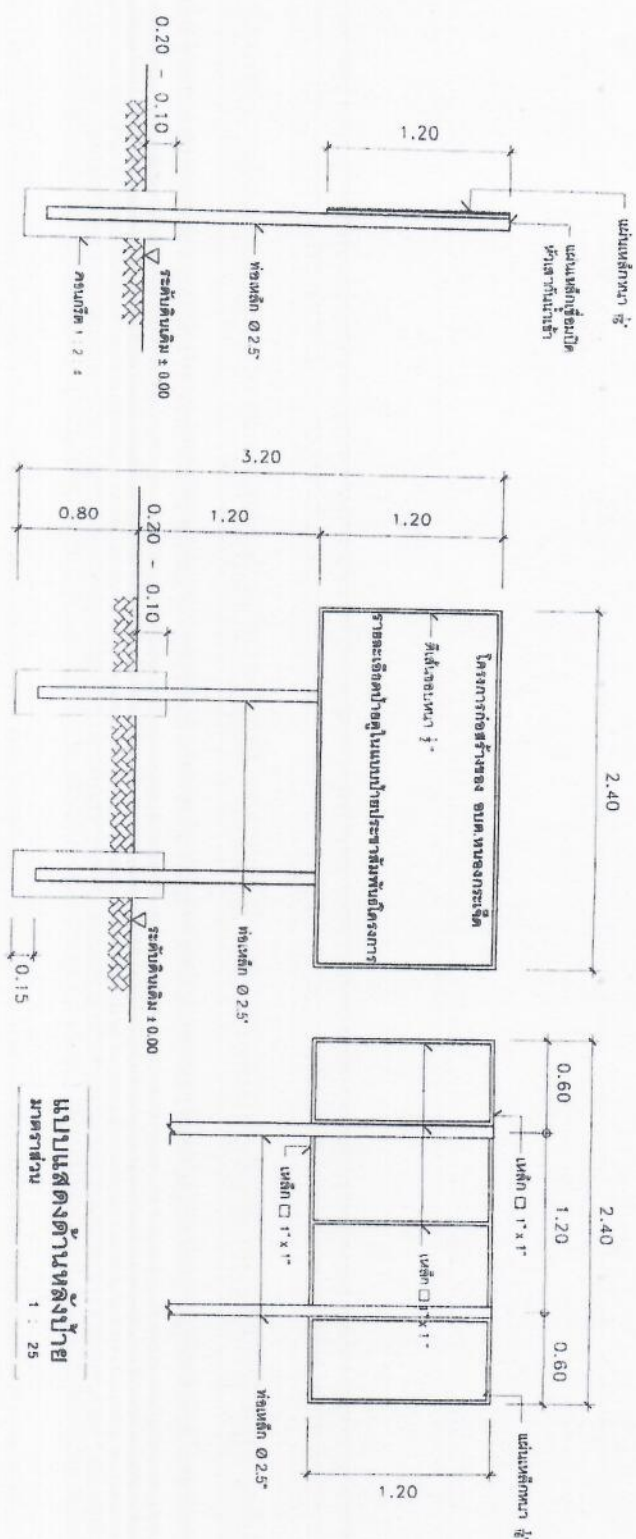

แบบแสดงด้านข้างป้าย
มาตราส่วน 1 : 25

แบบแสดงด้านหน้าป้าย
มาตราส่วน 1 : 25

แบบแสดงด้านหลังป้าย
มาตราส่วน 1 : 25

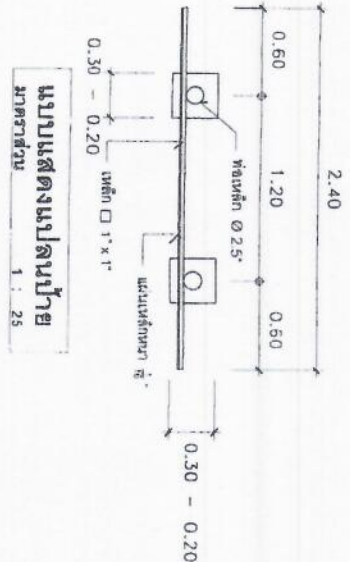

แบบแสดงแปลนป้าย
มาตราส่วน 1 : 25

รายการประกอบแบบ

1. เสา ป้ายทางที่เขียวทั้งสองด้านใช้สีน้ำมัน ก่อนทาสีจริงผู้รับจ้าง
2. ตัวหนังสือสีขาว (จัดตามความเหมาะสมกับตัวป้าย)
3. แผ่นเหล็กที่ให้มีขนาด กว้าง 1.20 เมตร ยาว 2.40 เมตร หน้า 1/16"
4. ก่อนทำการป้ายโครงการผู้รับจ้างต้องทำการแจ้งผู้ควบคุมงานให้ทราบก่อน



องค์การบริหารส่วนตำบล
หนองกระเจ็ด

โครงการ
















แบบเลขที่ 7 / 2565

วัน / เดือน / ปี

แผ่นที่

จำนวน

๑ ๑

โครงการก่อสร้างขององค์การบริหารส่วนตำบลหนองกระเจ็ด
























อบต. หนองกระเจ็ด โทร 032-586-261

แบบป้ายติดประกาศเพื่อประชาสัมพันธ์(ป้ายชั่วคราว)

หมายเหตุ

ก่อนที่ผู้รับจ้างเข้าดำเนินการก่อสร้าง

ต้องทำการติดป้ายประชาสัมพันธ์(ป้ายชั่วคราว)

ทำด้วยไม้ขีด จำนวน 1 ป้าย ขนาดกว้าง 1.20 เมตร

ยาว 2.40 เมตร พื้นทาสีเขียว ตัวหนังสือ

สีขาว ตัวหนังสือเขียนในแบบที่กำหนดให้