

รายการประกอบแบบ

รายละเอียดประกอบแบบ

1. ผู้รับจ้างตรวจสอบสถานที่ก่อสร้างก่อนเริ่มการทำงาน
2. ก่อนทำการลงวัสดุผู้รับจ้างต้องแจ้งผู้ควบคุมงานรับทราบ
3. ผู้รับจ้างต้องทำการตรวจสอบและรายการต่อๆไปเป็นถูกต้อง พร้อมทั้งวางแผนการปฏิบัติงานให้เหมาะสมถูกต้องตามขั้นตอนและตามมาตรฐานงานก่อสร้างที่ติดของงานก่อสร้างและรายการ โดยผู้รับจ้างจะต้องส่งแผนการปฏิบัติงานให้ผู้ว่าจ้างพิจารณาให้ความเห็นชอบก่อนดำเนินการ
4. ผู้รับจ้างจะต้องทำการก่อสร้างด้วยความระมัดระวังไม่ให้เกิดความเสียหายต่อทรัพย์สินทางราชการและเอกชน
5. ค่าระดับของหลักหมุดหลักฐานตามแบบที่กำหนด(BM) เป็นค่าระดับสมมติที่ใช้เฉพาะในงานก่อสร้างเท่านั้น
6. รถขนส่งวัสดุรวมทั้งเครื่องและเครื่องจักรที่ใช้ในการก่อสร้างต้องปฏิบัติตามกฎหมาย
7. ผู้ควบคุมงาน หมายถึงผู้ควบคุมงาน ผู้แทน อดต.หรือบริษัทตามคำสั่ง อดต.
8. มาตรฐานงานก่อสร้างให้ผู้รายการมาตรฐานงานทาง สำหรับ อดท. (ทถ) ฉบับปัจจุบัน
9. ที่จุดเริ่มต้นและสิ้นสุดโครงการ รวมทั้งทางแยก ให้ปรับระดับของถนนให้กลมกลืนกับถนนเดิมโดยไม่ทำให้เกิดอุปสรรคต่อการจราจร และไม่เป็นการรบกวนชีวิตและทรัพย์สิน
10. สาธารณูปโภค และสาธารณูปโภคต่างๆ เช่น ไฟฟ้า, โทรศัพท์, ประปา, ท่อระบายน้ำ เป็นต้น ที่อยู่บริเวณที่ก่อสร้างและเป็นอุปสรรคต่อการก่อสร้าง ผู้รับจ้างต้องดำเนินการติดต่อหน่วยงานที่เกี่ยวข้องเพื่อขออนุญาตขุดเจาะต่างๆ เหล่านี้ไปให้พ้น ค่าใช้จ่ายต่างๆ ให้เป็นของผู้รับจ้าง
11. รายการใดที่ไม่ได้กำหนดไว้ในแบบหรือกำหนดไว้ในขีดเงินหรือแสดงไว้แต่แย้งกัน หรือมีปัญหาในการก่อสร้าง หรือไม่ปฏิบัติตามวิชาช่างทั่วไป ใ้รายงานและดำเนินการตามดุลพินิจของคณะกรรมการตรวจการจ้าง
12. ผู้รับจ้างจะต้องมีมาตรการในการป้องกันอุบัติเหตุต่างๆ อันเกิดขึ้นจากการทำงานก่อสร้าง ไม่ว่าจะรายวันๆ จะมีสภาพสภาพแวดล้อมแห่งงานที่กระทำหรือมีสาเหตุจากการจัดการงานก่อสร้างที่ไม่เหมาะสม ทั้งนี้เพื่อความปลอดภัยของชีวิตและทรัพย์สินทั้งหมดที่เกี่ยวข้อง
13. ผู้รับจ้างจะต้องติดป้ายเตือน เครื่องหมายจราจรหรือสัญญาณไฟ ในระหว่างก่อสร้างตามมาตรฐานกรมทางหลวงชนบท
14. ในกรณีที่เกิดอุบัติเหตุขึ้น เครื่องหมายจราจรหรือสัญญาณไฟ ในระหว่างก่อสร้างจะต้องยินยอมให้หักเงินค่าก่อสร้างไปตามส่วน
15. เมื่อทำการก่อสร้างเรียบร้อยแล้ว ผู้รับจ้างต้องตรวจสอบความเรียบร้อยก่อนแจ้งผู้ควบคุมงาน หรือคณะกรรมการตรวจการจ้างทราบ

-หมายเหตุ

หากมีอุบัติเหตุเกิดขึ้น เนื่องจากความประมาทเลินเล่อของผู้รับจ้าง เพราะไม่ปฏิบัติตามรายการประกอบแบบก่อสร้าง ผู้รับจ้างจะต้องรับผิดชอบค่าใช้จ่ายเสียหายในชีวิตและทรัพย์สินของผู้รับจ้างทั้งหมด โดยไม่จำกัดความรับผิดชอบ แต่ไม่เกินตามที่กฎหมายกำหนดไว้



องค์การบริหารส่วนตำบลหนองกระเจ็ด

โครงการ ก่อสร้างถนน คล. หมู่ที่ 7

สถานที่ก่อสร้าง หมู่ที่ 7, หมู่ 7, หมู่ 8, หมู่ 9,หมู่ 100

ผู้เขียน (นายศรีชัย ไกลสา) ผู้อำนวยการกองช่าง

ราคา (นายศรีชัย ไกลสา) ผู้อำนวยการกองช่าง

ประมาณ (นายศรีชัย ไกลสา) ผู้อำนวยการกองช่าง

เห็นชอบ (นายศรีชัย ไกลสา) ผู้อำนวยการกองช่าง


อนุมัติ (นายศรีชัย ไกลสา) ผู้อำนวยการกองช่าง

แสดงแบบ (นายศรีชัย ไกลสา) ผู้อำนวยการกองช่าง

รับ / เดือน / ปี

จำนวน

1 6

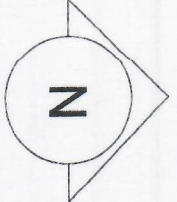

องค์การบริหารส่วนตำบลหนองกระเจ็ด


ผู้เขียน
(นายสุวิทย์ ใจกล้า)

วิศวกร
นายวิชาญ นนทสูต
SE.7179

ตรวจสอบ
(นายพลาพล มงฆม)
ผู้อำนวยการกองช่าง

อนุมัติ
(นายบรรจง เกตุศรีวงศ์)
ปลัด อบต.หนองกระเจ็ด

แสดงนาม
(นายจรัส เหลืองสาร)
นายก อบต.หนองกระเจ็ด

แบบเลขที่


รับ / เดือน / ปี

แผ่นที่


จำนวน

2

6

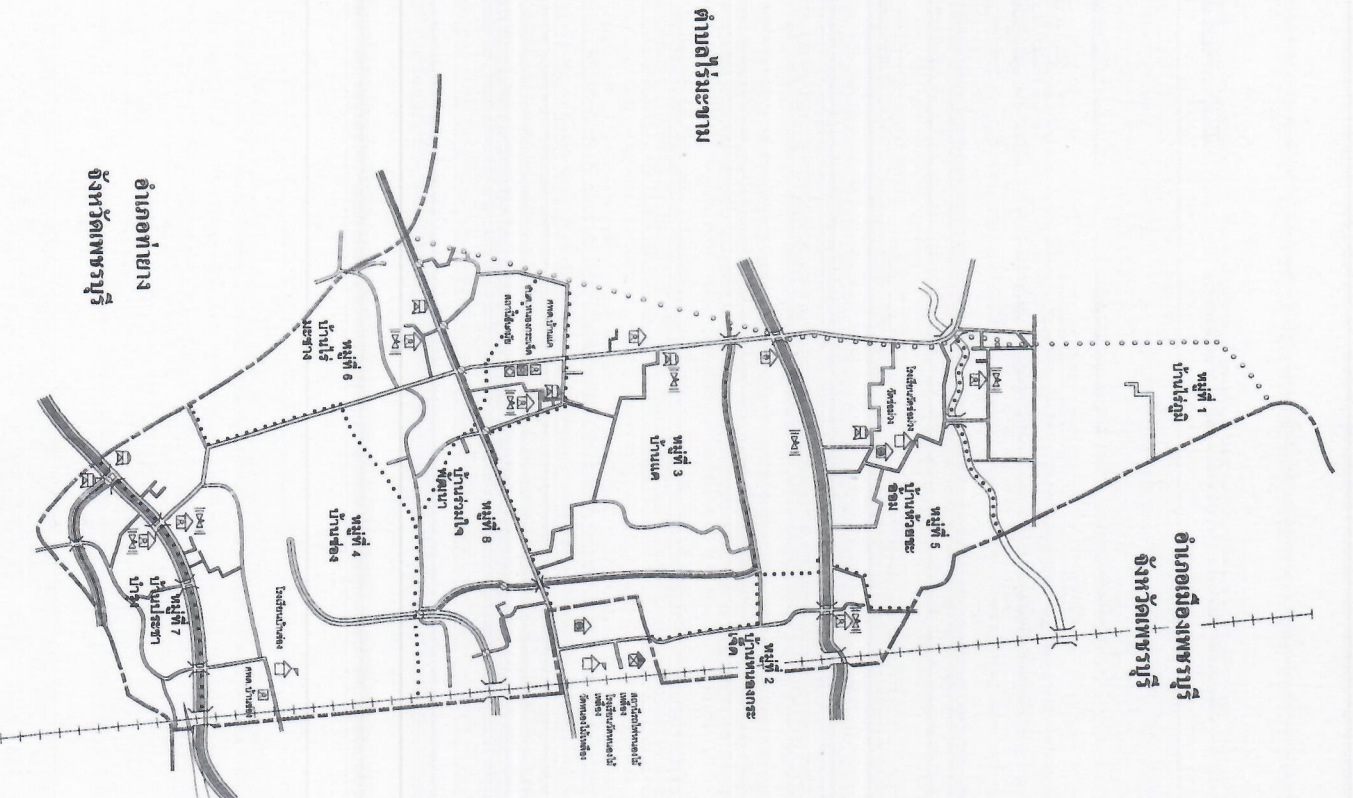


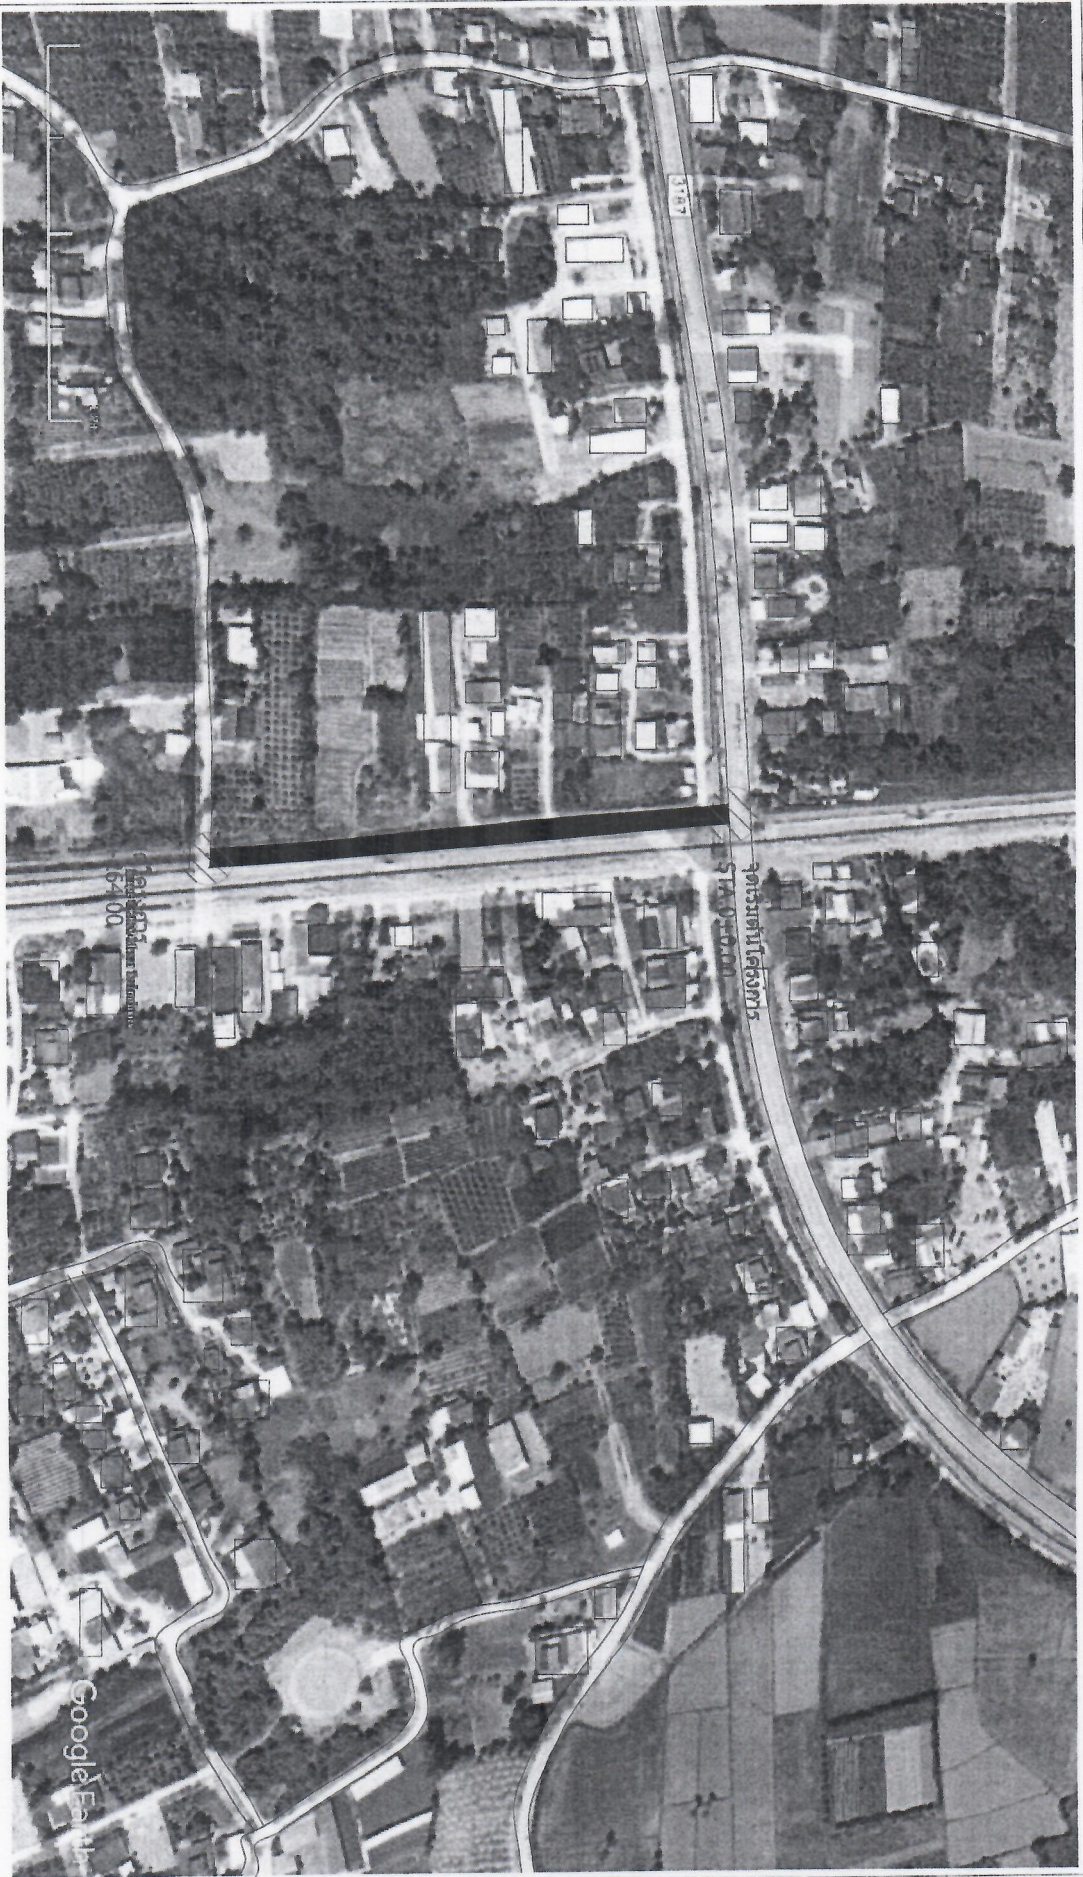

ก่อสร้างถนน คสล. หน้าที่ ๗ (บริเวณทางเรียบรถไฟจากบ้านนางวรรณมา เขียวขำ ถึงนายสุนทร เขียวขำ) ขนาดกว้าง ๓.๒๐ เมตร ยาว ๒๖๕.๐๐ เมตร หนา ๐.๑๕ เมตร หรือมีพื้นที่ปกคลุมที่ดินน้อยกว่า ๘๔๔.๘๐ ตารางเมตร รายละเอียดตามรูปแบบที่ อบต.หนองกระเจ็ดกำกับ



**องค์การบริหารส่วนตำบล
หนองกระเจ็ด**

โครงการ


ผู้เขียน
(นายสุวิทย์ ใจกล่า)

วิศวกร
นายวิชาญ แสงอรุณ
ธ.ร. ๗๒.๗.๑๖๐

ตรวจแบบ
(นายพลาต ม่วงงาม)
ผู้อำนวยการกองช่าง

เห็นชอบ
(นายบรรเทิง นาคสุวิวงศ์)
ปลัด อบต.หนองกระเจ็ด

แสดงแบบ
-แบบที่แสดงตามแบบที่ติดเครื่องเหล็ก

แบบเลขที่
รับ / เดือน / ปี

แผ่นที่	จำนวน
3	6




องค์การบริหารส่วนตำบล
หนองกระเจ็ด

โครงการ
ก่อสร้างถนนคอนกรีตเสริมเหล็ก

สถานที่ก่อสร้าง

ผู้เขียน
(นายสุวิทย์ ไกลดำ)
ผู้อำนวยการช่างโยธา

วิศวกร
นายวิชาญ อึ้งจตุร
ธ.ม. 7179

ตรวจแบบ
(นายพลาต นงนพ)
ผู้อำนวยการกองช่างโยธา




เหล็ก DOWEL RB15 ยาว 0.50 ม. @ 0.50 ม.

เหล็กตะแกรงสำเร็จรูป Ø 4 มม. @ 0.20 ม.




เหล็ก DOWEL RB19 ยาว 0.50 ม. @ 0.50 ม.

EXPANSION JOINT

CONTRACTION JOINT

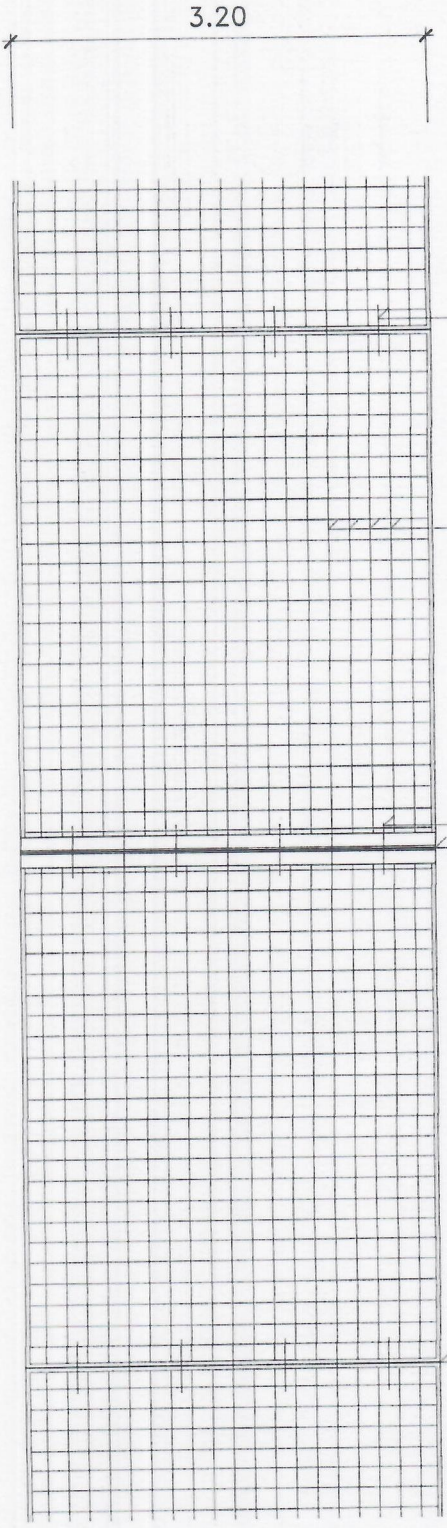

แปลนการวางตะแกรงเหล็ก

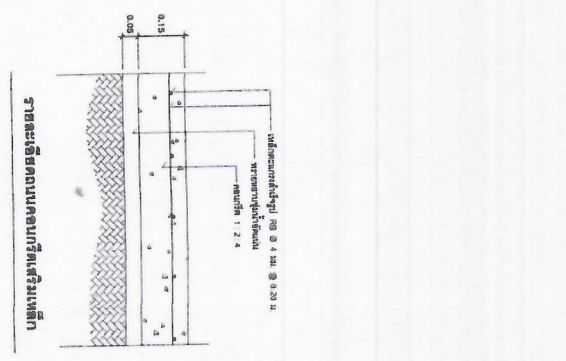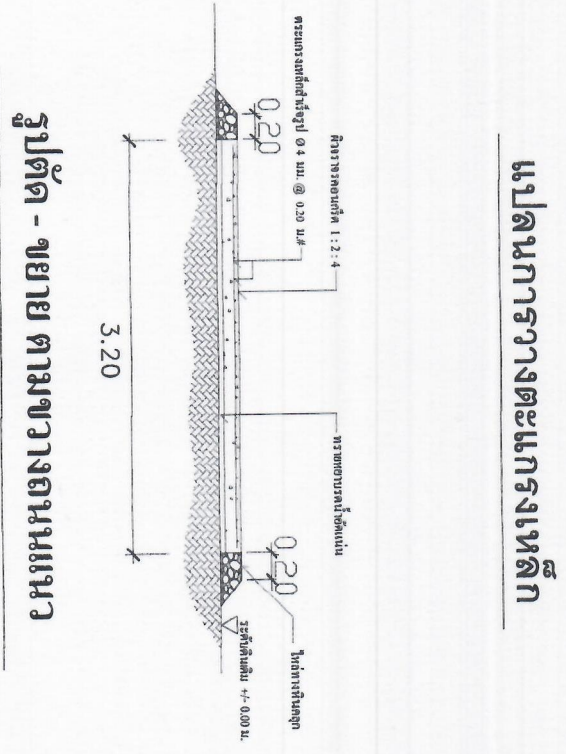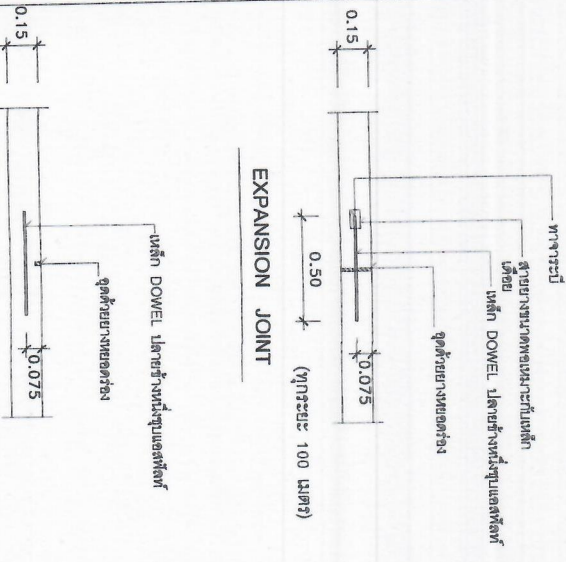

รูปตัด - ขยาย ตามขวางถนนแนว

CONTRACTION JOINT

หน้า
4

จำนวน
6



องค์การบริหารส่วนตำบลหนองกระเจ็ด



ผู้เขียน (นายศิรินทร์ ใจกล้า) ผู้ช่วยนายช่างโยธา

วิศวกร นายวิชาญ อธิวงษ์ ๐๘.๖๖๖๖

ตรวจแบบ (นายพลาท ฆางาม) ผู้อำนวยการกองช่าง

เห็นชอบ (นายบรรจง เกตุสิงห์) ปลัด อบต.หนองกระเจ็ด

อนุมัติ (นายจรัส เถลิงถาวร) นายก อบต.หนองกระเจ็ด

แบบแปลน

รูปตัด-ขยาย ด้านต่าง ๆ ของป้าย

รายการประกอบแบบ

แบบเลขที่


รับ / เดือน / ปี

แผ่นที่


จำนวน

5


6

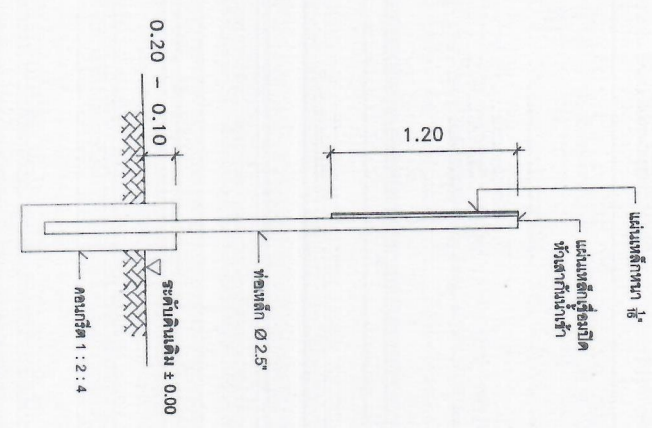


แบบแสดงตำแหน่งป้าย
มาตราส่วน 1 : 25

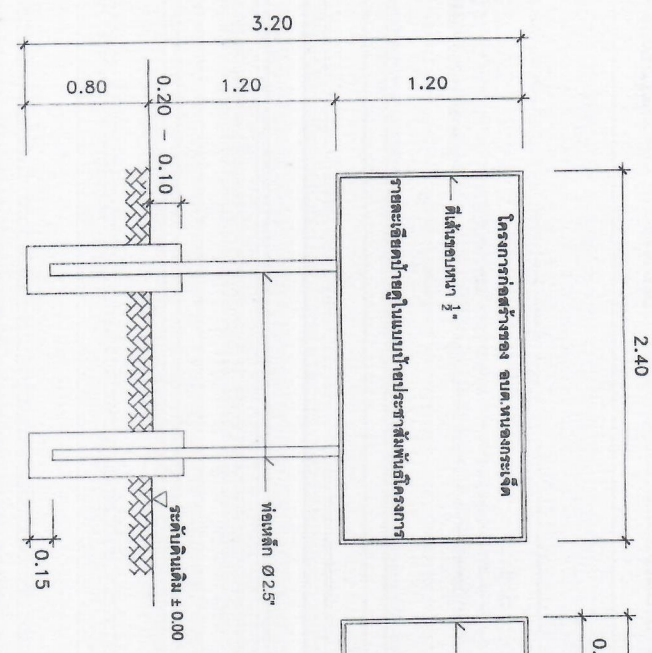

แบบแสดงตำแหน่งป้าย
มาตราส่วน 1 : 25

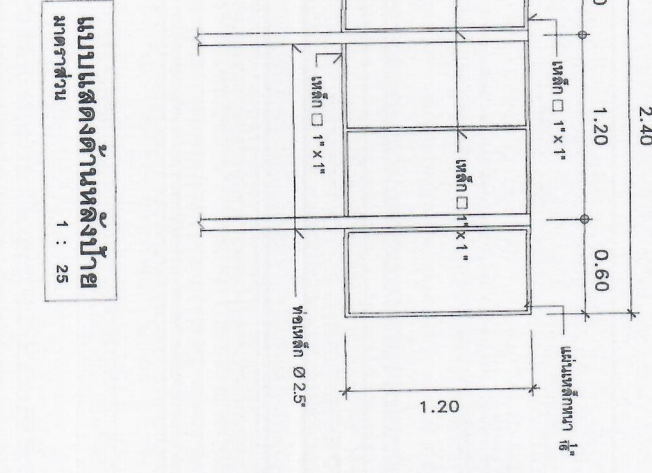

แบบแสดงตำแหน่งป้าย
มาตราส่วน 1 : 25

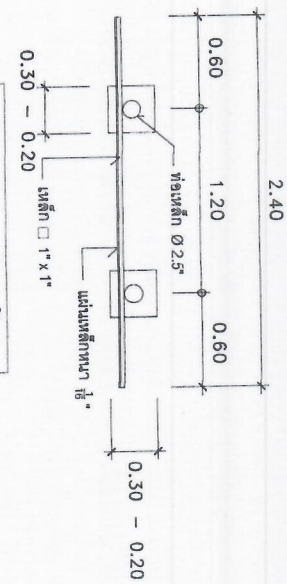

แบบแสดงแปลนป้าย
มาตราส่วน 1 : 25

รายการประกอบแบบ

- 1.เสา พื้นป้ายทาสีเขียวทาสีทองตั้งด้านใต้ด้านน้ำก่อนทาสีจริงผู้รับจ้าง ต้องทำการทาสีกันสนิมก่อน 1 ครั้ง จึงทำการทาสีจริง
- 2.ตัวหนังสือใช้สีขาว (จัดตามความเหมาะสมกับตัวป้าย)
- 3.แผ่นเหล็กที่ใช้มีขนาด กว้าง 1.20 เมตร ยาว 2.40 เมตรหนา 1/16"
- 4.ก่อนทำการปักป้ายโครงการผู้รับจ้างต้องทำการแจ้งผู้ควบคุมงานให้ทราบก่อน



องค์การบริหารส่วนตำบล
หนองกระเจ็ด

โครงการ
ก่อสร้างถนน คสล. หมู่ 7

สถานที่ก่อสร้าง

หมู่ 7 อ.หนองกระเจ็ด จ.บ้านดง 9. เพชรบุรี

ผู้เขียน

(นายศิวิชัย ไกลลา)
ผู้ช่วยนายช่างโยธา

วิศวกร

นายวิชาญ ใสสงอรุณ
ธพ. 7179

ตรวจแบบ

(นายพลาพล ฆางาม)
ผู้ชำนาญการกองช่าง

เห็นชอบ

(นายบรรจง เกตุรุ่งแสง)
ปลัด อบต.หนองกระเจ็ด

อนุมัติ

(นายจำรัส เม็ลลสาร)
นายก อบต.หนองกระเจ็ด

แนบแบบ

- แบบแปลนโครงการก่อสร้างถนน
โครงการก่อสร้างถนน อบต. หนองกระเจ็ด
ขนาด 3 เมตร กว้าง 2.40 เมตร (พร้อมรายละเอียด)

แบบแปลน

รูป / เสา / ฝ

แผ่นที่

จำนวน

6 6

โครงการก่อสร้างขององค์การบริหารส่วนตำบลหนองกระเจ็ด

โครงการก่อสร้าง.....
 ปริมาณงาน.....
 งบประมาณ.....
 วันที่เริ่มสัญญา.....
 ผู้รับจ้าง.....
 ผู้ควบคุมงาน.....

วิธีรับจ้าง (.....)
 1. (ประมูลการ)
 2. (การตกลง)

แบบป้ายประชาสัมพันธ์โครงการก่อสร้างขององค์การบริหารส่วนตำบลหนองกระเจ็ด

โครงการก่อสร้างขององค์การบริหารส่วนตำบลหนองกระเจ็ด

โครงการก่อสร้าง.....
 ปริมาณงาน.....
 สถานที่ก่อสร้าง.....
 ผู้รับจ้าง.....
 สัญญาจ้างเลขที่.....
 ผู้ควบคุมงาน.....
 อบรม หนองกระเจ็ด โทร 032-586-261

หมายเหตุ

ก่อนที่ผู้รับจ้างเข้าดำเนินการก่อสร้าง
 ต้องทำการติดตั้งป้ายประชาสัมพันธ์(ป้ายชั่วคราว)
 ทำด้วยไม้ขีด จำนวน 1 ป้าย ขนาดกว้าง 1.20 เมตร
 ยาว 2.40 เมตร พิมพ์สีเขียว ตัวหนังสือ
 สีขาว ตามรายละเอียดในแบบที่กำกับมาให้.

แบบป้ายติดประกาศเพื่อประชาสัมพันธ์(ป้ายชั่วคราว)