

รายการประกอบแบบ

รายละเอียดประกอบแบบ

1. ผู้รับจ้างต้องตรวจสอบสถานที่ก่อสร้างก่อนลงมือทำงาน
2. ก่อนทำการลงวัสดุผู้รับจ้างต้องแจ้งผู้ควบคุมงานรับทราบ
3. ผู้รับจ้างต้องทำการตรวจสอบและรายงานการต่อๆไปเป็นปกติ หรือแจ้งวางแผนการปฏิบัติงานให้เหมาะสมถูกต้องตามขั้นตอนและตามมาตรฐานงานก่อสร้างที่สร้างและรายงานการ โดยผู้รับจ้างจะต้องส่งแผนการปฏิบัติงานให้ผู้ว่าจ้างพิจารณาให้ความเห็นชอบก่อนดำเนินการ

4. ผู้รับจ้างจะต้องทำการก่อสร้างด้วยความระมัดระวังโดยไม่ให้เกิดความเสียหายต่อทรัพย์สินทางราชการและเอกชน

5. ภาระดับของหลักหมุดหลักฐานตามแบบที่กำหนด(BM) เป็นค่าระดับสมมติที่ใช้เฉพาะในงานก่อสร้างเท่านั้น

6. รถขนส่งวัสดุเครื่องมือเครื่องกลและเครื่องจักรที่ใช้ในการก่อสร้างต้องปฏิบัติตามกฎหมาย

7. ผู้ควบคุมงาน หมายถึงผู้ควบคุมงาน ผู้แทน อปต. หรือบริษัทตามคำสั่ง อปต.

8. มาตรฐานงานก่อสร้างให้ใช้รายการกรมการงานทาง สำหรับ อปท. (ทอ) ฉบับปัจจุบัน

9. ที่จุดเริ่มต้นและสิ้นสุดโครงการ รวมทั้งทางแยก ให้ปรับระดับของถนนให้กลมกลืนกับถนนเดิมโดยไม่ให้เกิดอุปสรรคต่อการจราจร และไม่ป็นอันตรายต่อชีวิตและทรัพย์สิน

10. สาธารณูปโภค และสาธารณูปการต่างๆ เช่น ไฟฟ้า, โทรศัพท์, ประปา, ท่อระบายน้ำ เป็นต้น ที่อยู่บริเวณที่ก่อสร้างและเป็นที่อุปสรรคต่อการก่อสร้าง ผู้รับจ้างต้องดำเนินการติดต่อหน่วยงานที่เกี่ยวข้องเพื่อย้ายสิ่งต่างๆ เหล่านั้นไปให้พ้น ค่าใช้จ่ายต่างๆ ให้เป็นของผู้รับจ้าง

11. รายการใดที่ได้กำหนดไว้ในแบบหรือข้อกำหนดไว้ในชี้แจงหรือแสดงไว้ชัดแจ้งกัน หรือมีปัญหาในการก่อสร้าง หรือไม่ปฏิบัติตามวิชาช่างที่ดี ให้รายงานและดำเนินการตามดุลพินิจของคณะกรรมการตรวจการจ้าง

12. ผู้รับจ้างจะต้องมีมาตรการในการป้องกันอุบัติเหตุต่างๆ อันเกิดขึ้นจากการทำงานก่อสร้าง ไม่ว่าจะรายวันๆ จะมีสาเหตุสภาพแวดล้อมแห่งงานที่กระทำหรือมีสาเหตุจากการจัดการก่อสร้างที่ไม่เหมาะสม ทั้งนี้เพื่อความปลอดภัยของชีวิตและทรัพย์สินทั้งหมดที่เกี่ยวข้อง

13. ผู้รับจ้างจะต้องติดป้ายเตือน เครื่องหมายจราจรหรือสัญญาณไฟ ในระหว่างก่อสร้างตามมาตรฐานกรมการงานทางหลวงชนบท

14. ในกรณีที่ก่อสร้างเนื่องงานไม่ครบตามปริมาณที่กำหนดไว้ในแบบและรายการ ผู้รับจ้างจะต้องยินยอมให้หักเงินค่าก่อสร้างไปตามส่วน

สำหรับอุบัติเหตุอันเกิดจากงานก่อสร้างทุกชนิด และคดีอื่นๆ ผู้รับจ้างต้องเป็นผู้รับผิดชอบทั้งสิ้น

15. เมื่อทำการก่อสร้างเรียบร้อยแล้ว ผู้รับจ้างต้องตรวจความเรียบร้อยก่อนแจ้งผู้ควบคุมงาน หรือคณะกรรมการตรวจการจ้างทราบ

-หมายเหตุ

หากมีอุบัติเหตุเกิดขึ้น เนื่องจากความประมาทเลินเล่อของผู้รับจ้าง

เพราะไม่ปฏิบัติตามรายการประกอบแบบก่อสร้าง ผู้รับจ้างจะต้องรับผิดชอบ

ค่าใช้จ่ายเสียหายในชีวิตและทรัพย์สินของผู้ประสบอุบัติเหตุ ทุกกรณี โดยไม่จำกัด

ความรับผิดชอบ แต่ไม่เกินตามที่กฎหมายกำหนดไว้



องค์การบริหารส่วนตำบล
หนองกระเจ็ด

โครงการ




ผู้เสนอ

(นายสุวิทย์ ใจกล้า)
ผู้ควบคุมช่างโยธา

ราคา

นายจรัส แสนสุข
๑๑๗,๖๖๖

ตารางแบบ

(นายพลพล ม่วงงาม)
ผู้ควบคุมการลงแบบ

แบบ

(นายบรรณงค์ เกตุสิงห์)
ปลัด อบต. หนองกระเจ็ด

อนุมัติ

(นายสุวิทย์ ใจกล้า)
นายก อบต. หนองกระเจ็ด

แนบแบบ

- รายการประกอบแบบ

แบบฉบับ / 2566


รับ / เดือน / ปี

ฉบับที่

จำนวน

1

6

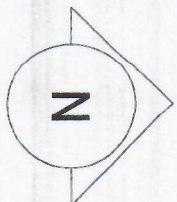






ผู้เสนอ

(นายสุวิทย์ โกลลา)
ผู้อำนวยการแขวงโยธา

วิศวกร

นายประสิทธิ์ ใสสะอาด
ที่ ๗๑.๗๑๙

ตารางแนบ

(นายพลาพล ม่วงงาม)
ผู้อำนวยการกองช่าง

เห็นชอบ

(นายบรรจง เกตุสิงห์)



แสดงนาม

-นามที่โดยสังเขป

แบบเลขที่ / 2566


รับ / เดือน / ปี

หน้า

จำนวน

2

6

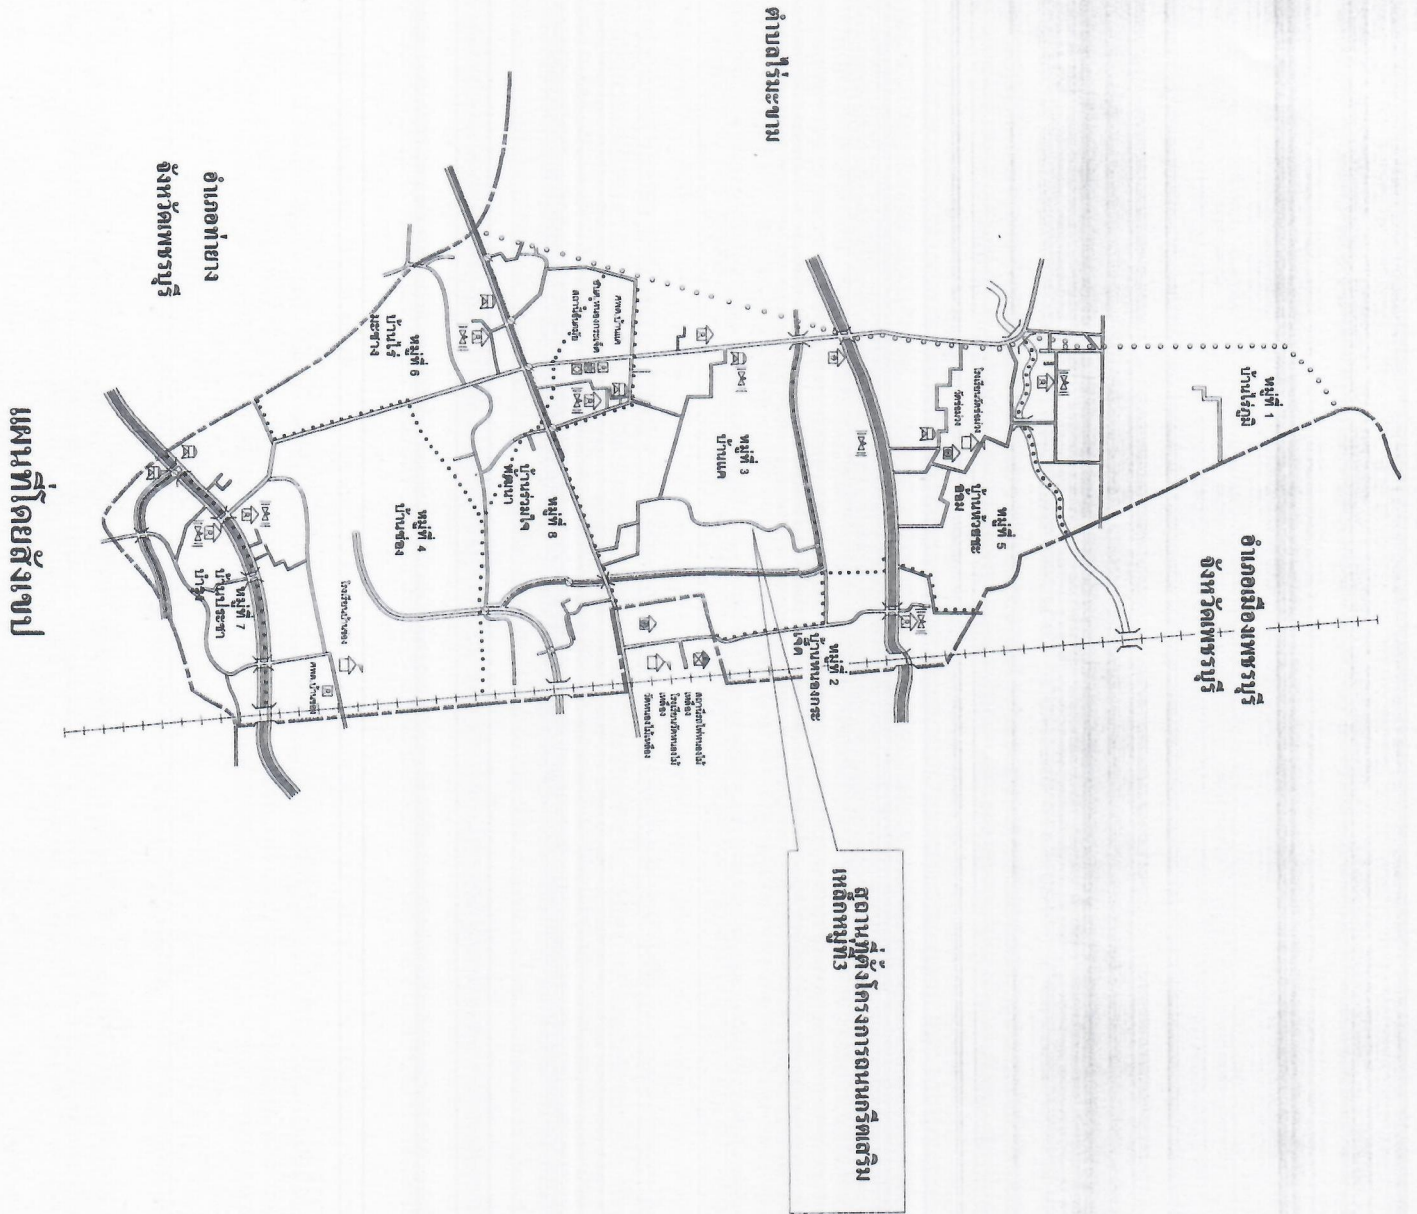

แผนที่โดยสังเขป



โครงการ ก่อสร้างถนนคอนกรีตเสริมเหล็ก หมู่ที่ ๓ (บริเวณคอกวัวกำนันบุญเลิศ ถึงเขตติดต่อหมู่ที่ ๒) ขนาดกว้าง ๕.๐๐ เมตร ยาว ๒๒๐.๐๐ เมตร หนา ๐.๑๕ เมตร หรือมีพื้นที่คอนกรีตไม่น้อยกว่า ๘๘๐.๐๐ ตารางเมตร รายละเอียดตามรูปแบบที่ อบต.หนองกระเจ็ดกำหนด

 ถนนคอนกรีตเสริมเหล็ก
 จุดวางท่อ คสล.



องค์การบริหารส่วนตำบล
หนองกระเจ็ด

โครงการ
ก่อสร้างถนนคอนกรีตเสริมเหล็ก หมู่ที่ ๓
ขนาดกว้าง ๕.๐๐ เมตร ยาว ๒๒๐.๐๐ เมตร หนา ๐.๑๕ เมตร

สถานที่ก่อสร้าง

ผู้เขียน
(นายสุวิทย์ ไกลคำ)
ผู้อำนวยการช่างโยธา

วิศวกร
นายวิชาญ คุ้มรัมย์
ธธ. ๗๑๖

ตรวจแบบ
(นายพลาภ วัฒนาน)
ผู้อำนวยการช่าง

เขียนขอบ
(นายทรงเพ็ง เกตุสิงห์)
ปลัด อบต.หนองกระเจ็ด

อนุมัติ
(นายจรัส เมียงการ)
นายก อบต.หนองกระเจ็ด


แนบแบบ
-แบบที่แสดงถนนคอนกรีตเสริมเหล็ก
และจุดวางท่อ

แบบเลขที่ / 2566



รับ / เดือน / ปี

วันที่ 3


จำนวน 6

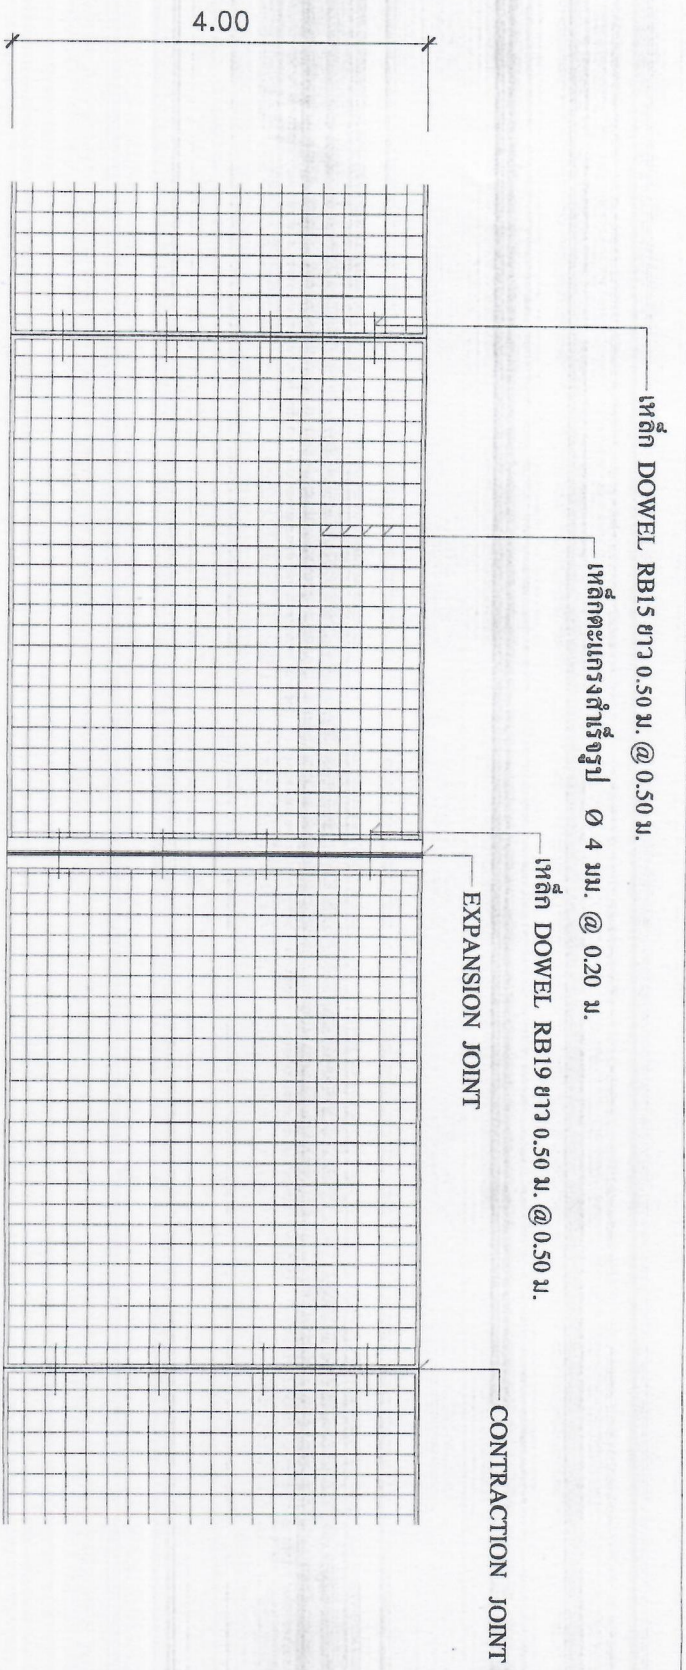

แปลนการวางตะแกรงเหล็ก

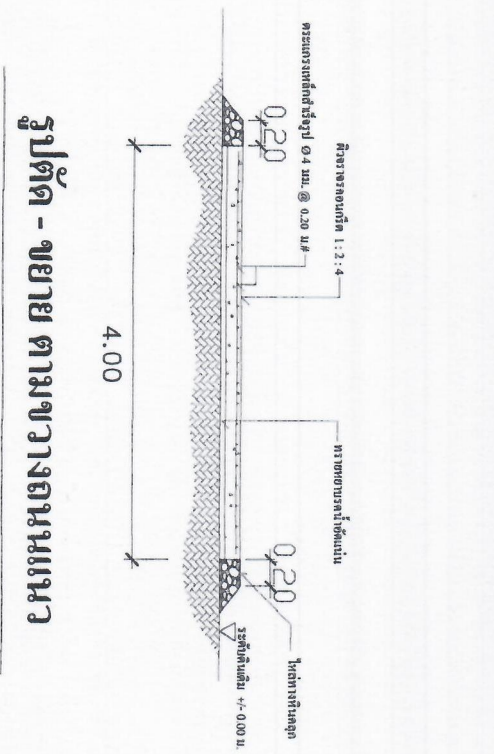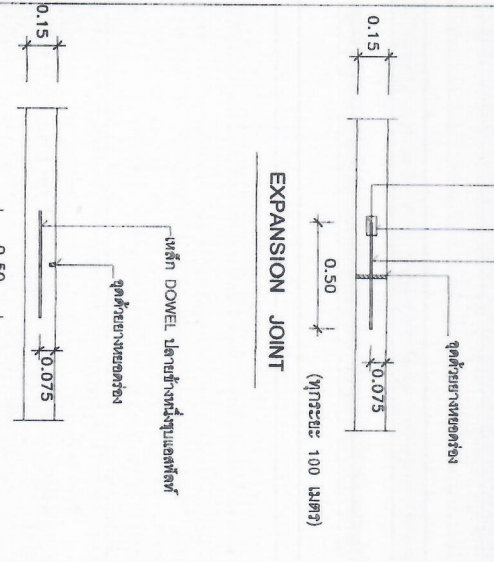

รูปตัด - ขยาย ตามขวางถนนแนว

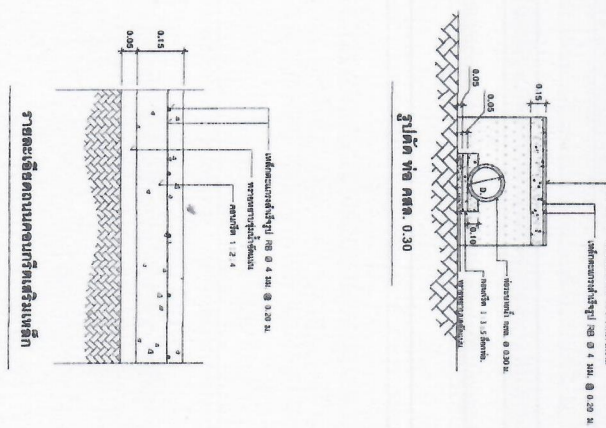

องค์การบริหารส่วนตำบล
หนองกระเจ็ด

โครงการ


ผู้เขียน
(นายสุวิทย์ ไชยคำ)
ผู้ควบคุมช่างโยธา

วิศวกร
นายวิชาญ นิลสุวรรณ
0817170

ตรวจแบบ
(นายพลาวัฒน์ มั่งคั่ง)


แสดงแบบ
- แปลนการวางตะแกรงเหล็ก

แบบเลขที่ / 2566

รับ / เสร็จ / ปี

แผ่นที่ 4 จำนวน 6



องค์การบริหารส่วนตำบล
หนองกระเจ็ด

โครงการ


ผู้เขียน
(นายสุวิทย์ ใจกล่า)
ผู้ช่วยนายช่างโยธา

วิศวกร
(นายชวรงค์ อึ้งอัฐิน)
ร.ร. ๗๑๗๑

ตรวจแบบ
(นายพลพล วัฒนวงษ์)
ผู้อำนวยการกองช่าง

ผู้ควบคุม
(นายบรรจง เกตุสว่างค์)
ปลัด อบต.หนองกระเจ็ด

แบบ
(นายจรัส เกล่งถาวร)
นายก อบต.หนองกระเจ็ด

ชนิด
(นายจรัส เกล่งถาวร)
นายก อบต.หนองกระเจ็ด


รายละเอียด
แบบก่อสร้าง

แบบ
/ 2565

รูป / เบลู / ข

แผ่นที่ 5


จำนวน 6

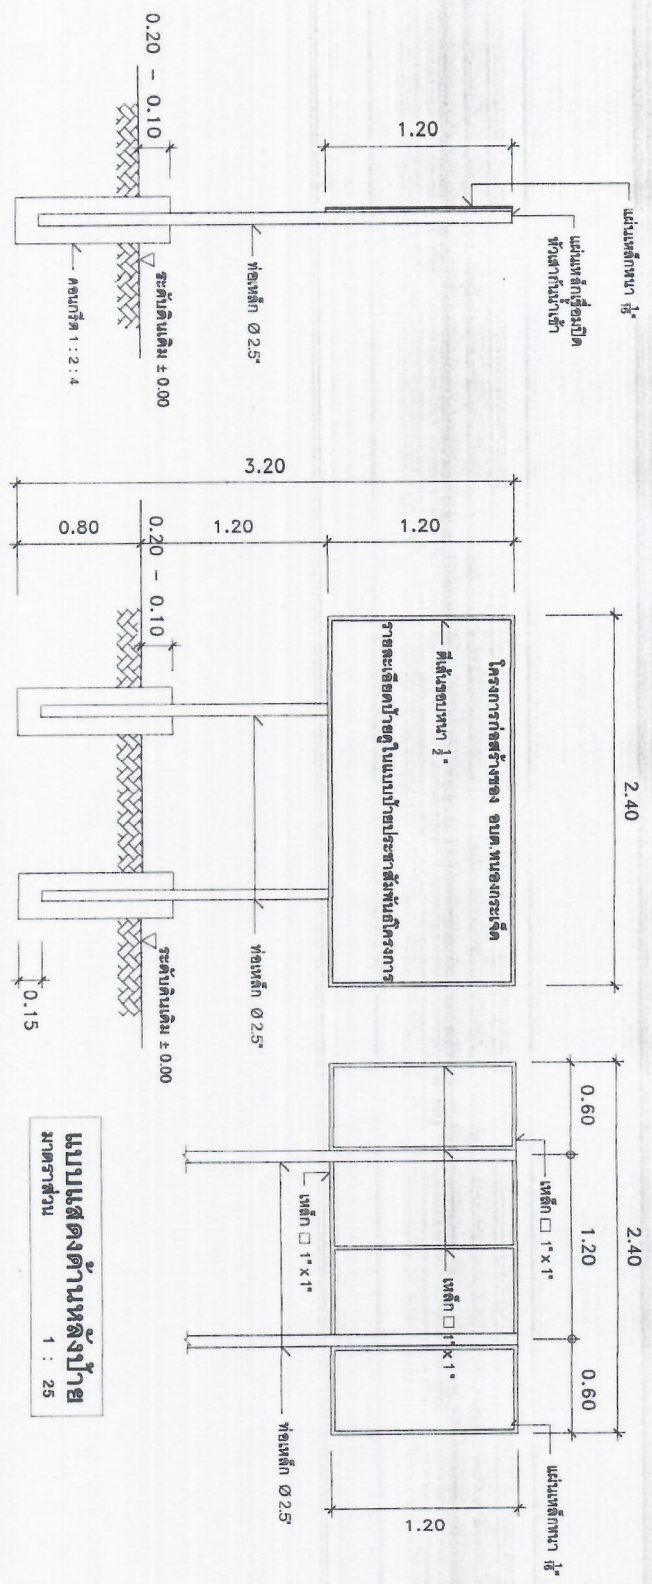




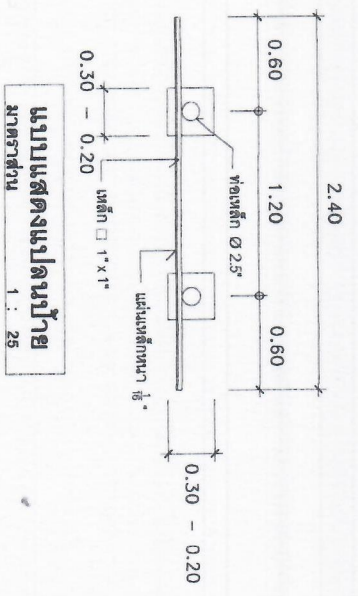

รายการประกอบแบบ

1. เสา พื้นป้ายทางสี่เหลี่ยมตั้งสองด้านในสี่เหลี่ยมนี้ ก่อนทางสี่เหลี่ยมผู้รับจ้าง ต้องทำการทาสีกันสนิมก่อน 1 ครั้ง จึงทำการทาสีจริง
2. ตัวหนังสือใช้สีเทา (จัดตามความเหมาะสมกับตัวป้าย)
3. แผ่นเหล็กที่ใช้มีขนาด กว้าง 1.20 เมตร ยาว 2.40 เมตร หนา 1/16"
4. ก่อนทำการปักป้ายโครงการผู้รับจ้างต้องแจ้งผู้ควบคุมงานให้ทราบก่อน



องค์การบริหารส่วนตำบล
หนองกระเจ็ด

โครงการ




ผู้เขียน

(นายศิริชัย ไชยกล้า)
ผู้ช่วยนายช่างโยธา

วิศวกร

นายวิชาญ วัฒนารักษ์
ธช. 7179

ตรวจแบบ

(นายพลาพล ภิรมย์งาม)
ผู้อำนวยการกองช่าง

เพิกถอน

(นายบรรพต เกตุสุรินทร์)
ปลัด อบต. หนองกระเจ็ด

อนุมัติ

(นายจรัส เมืองถาวร)
นายก อบต. หนองกระเจ็ด

แนบแบบ

- แบบก่อสร้างถนนคอนกรีตเสริมเหล็ก

แบบเลขที่ / 2566

วัน / เดือน / ปี

แผ่นที่

จำนวน

6

6

โครงการก่อสร้างขององค์การบริหารส่วนตำบลหนองกระเจ็ด

โครงการก่อสร้าง

ปริมาณงาน

งบประมาณ

วันเริ่มสัญญา

ผู้รับจ้าง

ผู้ควบคุมงาน

รับเงินอุดหนุนจาก.....)

กรมการศรจวจการจ้ง

1..... (ประธานกรรมการ)

2..... (กรรมการ)

3..... (กรรมการ)

4..... (กรรมการ)

5..... (กรรมการ)

แบบป้ายประชาสัมพันธ์โครงการก่อสร้างขององค์การบริหารส่วนตำบลหนองกระเจ็ด

โครงการก่อสร้างขององค์การบริหารส่วนตำบลหนองกระเจ็ด

โครงการก่อสร้าง

ปริมาณงาน

ผู้รับจ้าง

สัญญาจ้าง

สัญญาเริ่มวันที่

ผู้ควบคุมงาน

อบต. หนองกระเจ็ด โทร 032-586-261

หมายเหตุ

ก่อนที่ผู้รับจ้างเข้าดำเนินการก่อสร้าง
ต้องทำการติดตั้งป้ายประชาสัมพันธ์(ป้ายชั่วคราว)
ทำด้วยไม้อัด จำนวน 1 ป้าย ขนาดกว้าง 1.20 เมตร
ยาว 2.40 เมตร พิงทางสี่เหลี่ยม ตัวหนังสือ
สีขาว ตาข่ายละเอียดเย็บติดในแบบที่กำหนดให้.

แบบป้ายติดประกาศเพื่อประชาสัมพันธ์(ป้ายชั่วคราว)

1.20

2.40

1.20

2.40