



รายการประกอบแบบ

รายละเอียดประกอบแบบ

๑. ผู้รับจ้างต้องตรวจสอบสถานที่ก่อสร้างก่อนลงมือทำงาน
๒. ก่อนทำการลงวัสดุผู้รับจ้างต้องแจ้งผู้ควบคุมงานรับทราบ
๓. ผู้รับจ้างต้องทำการตรวจสอบและรายการต่อ่งๆ ให้เป็นที่ถูกต้อง พร้อมทั้งวางแผนการปฏิบัติงานให้เหมาะสมถูกต้องตามขั้นตอนและตามมาตรฐานงานก่อสร้างที่ตีของงานก่อสร้างและรายการ โดยผู้รับจ้างจะต้องส่งแผนการปฏิบัติงานให้ผู้ว่าจ้างพิจารณาให้ความเห็นชอบก่อนดำเนินการ

๔. ผู้รับจ้างจะต้องทำการก่อสร้างด้วยความระมัดระวังโดยไม่ให้เกิดความเสียหายต่อทรัพย์สินทางราชการและเอกชน

๕. ค่าระดับของหลักฐานหลักฐานแบบที่กำหนด(BIM) เป็นค่าระดับสมมติที่ใช้เฉพาะในงานก่อสร้างเท่านั้น

๖. รถขนส่งวัสดุรวมทั้งเครื่องกลและเครื่องจักรที่ใช้ในการก่อสร้างต้องปฏิบัติตามกฎหมาย

๗. ผู้ควบคุมงาน หมายถึงผู้ควบคุมงาน ผู้แทน อบต. หรือบริษัทตามคำสั่ง อบต.

๘. มาตรฐานงานก่อสร้างให้ใช้รายการมาตรฐานงานทาง สำหรับ อบท. (ทล) ฉบับปัจจุบัน

๙. ที่จุดเริ่มต้นและสิ้นสุดโครงการ รวมทั้งทางแยก ให้ปรับระดับของถนนให้กลมกลืนกับถนนเดิมโดยไม่ทำให้เกิดอุปสรรคต่อการจราจร และไม่ป็นอันตรายต่อชีวิตและทรัพย์สิน

๑๐. สาธารณณูปโภค และสาธารณูปการต่างๆ เช่น ไฟฟ้า, โทรศัพท์, ประปา, ท่อระบายน้ำ เป็นต้น ที่อยู่บริเวณที่ก่อสร้างและเป็นผู้รับผิดชอบ การก่อสร้าง ผู้รับจ้างต้องดำเนินการติดตั้งก่อนงานที่เกี่ยวข้องเพื่ออำนวยความสะดวกต่างๆ เหล่านี้ไปให้พ้น ค่าใช้จ่ายต่างๆ ให้เป็นผู้รับจ้าง

๑๑. รายการใดที่ไม่ได้กำหนดไว้ในแบบหรือกำหนดไว้ในชัดเจนหรือแสดงไว้ชัดแจ้งกัน หรือมีปัญหาในการก่อสร้าง หรือไม่เป็นไปตามวิชาช่างที่ดี ให้รายงานและดำเนินการตามดุลพินิจของคณะกรรมการตรวจการจ้าง

๑๒. ผู้รับจ้างจะต้องมีมาตรการในการป้องกันอุบัติเหตุต่างๆ อันเกิดขึ้นจากการทำงานก่อสร้าง ไม่ว่าจะเป็นวัสดุสภาพแวดล้อม งานที่กระทำหรือมีสาเหตุจากการจัดการงานก่อสร้างที่เหมาะสม ทั้งนี้เพื่อความปลอดภัยของชีวิตและทรัพย์สินทั้งหมดที่เกี่ยวข้อง

๑๓. ผู้รับจ้างจะต้องติดป้ายเตือน เครื่องหมายจราจรหรือสัญญาณจราจร ในระหว่างก่อสร้างตามมาตรฐานกรมทางหลวงชนบท

๑๔. ในกรณีที่เกิดข้อร้องเรียนของประชาชนไม่ครบตามที่ปรึกษา กำหนดไว้ในแบบรับจ้างจะตั้งเงื่อนไขให้พนักงานก่อสร้างไปดำเนินการ

๑๕. เมื่อทำการก่อสร้างเรียบร้อยแล้ว ผู้รับจ้างต้องตรวจสอบความเรียบร้อยก่อนแจ้งผู้ควบคุมงาน หรือคณะกรรมการตรวจการจ้างทราบ

-หมายเหตุ

หากมีอุบัติเหตุเกิดขึ้น เนื่องจากความประมาทเลินเล่อของผู้รับจ้าง เพราะไม่ปฏิบัติตามรายการประกอบแบบก่อสร้าง ผู้รับจ้างจะต้องรับผิดชอบ ชดใช้ค่าเสียหายในชีวิตและทรัพย์สินของผู้ประสบอุบัติเหตุ ทุกรณี โดยไม่จำกัด ความรับผิดชอบ แต่ไม่เกินตามที่กฎหมายกำหนดไว้



องค์การบริหารส่วนตำบล  
หนองกระเจ็ด

โครงการ  
ปรับปรุงถนน หมู่ ๕

สถานที่ก่อสร้าง  
หมู่ ๕ น. หนองกระเจ็ด อ.บ้านคา จ. เพชรบุรี

ผู้เขียน  
(นายสุวิทย์ ไชยดี)  
ผู้ควบคุมช่างโยธา

วิศวกร

ตรวจแบบ  
(นายพลพล ม่วงงาม)  
ผู้อำนวยการกองช่าง

เห็นชอบ  
(นายบรรณกิจ เกตุสว่าง)  
ปลัด อบต. หนองกระเจ็ด


อนุมัติ  
(นายสุวิทย์ ไชยดี)  
นายก อบต. หนองกระเจ็ด

แนบแบบ  
- รายการประกอบแบบ

แบบขอที่ 10 / 2566

วัน / เดือน / ปี

แผ่นที่ 1 จำนวน 7

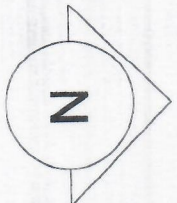

องค์การบริหารส่วนตำบล  
หนองกระเจ็ด

โครงการ  
ปรับปรุงถนน คสล. หมู่ที่ ๖

สถานที่ก่อสร้าง  
หมู่ที่ ๖, หมู่บ้านกระเจ็ด ๑, บ้านตลาด ๑, เพชรบุรี

ผู้เขียน  
(นายสุวิทย์ ไชยดี)  
ผู้ช่วยนายช่างโยธา

วิศวกร

ตรวจแบบ  
(นายพลาต ภิรมงาม)  
ผู้อำนวยการกองช่าง

ผู้จัดทำ  
(นายบรรจง เกตุสุโข)  
ปลัด อบต.หนองกระเจ็ด

แสดงแบบ  
(นายสุวิทย์ เกตุสุโข)  
นายก อบต. หนองกระเจ็ด


-แผ่นที่โดยสังเขป

แบบเลขที่ 10 / 2566

วัน / เดือน / ปี

แผ่นที่ จำนวน

2 7

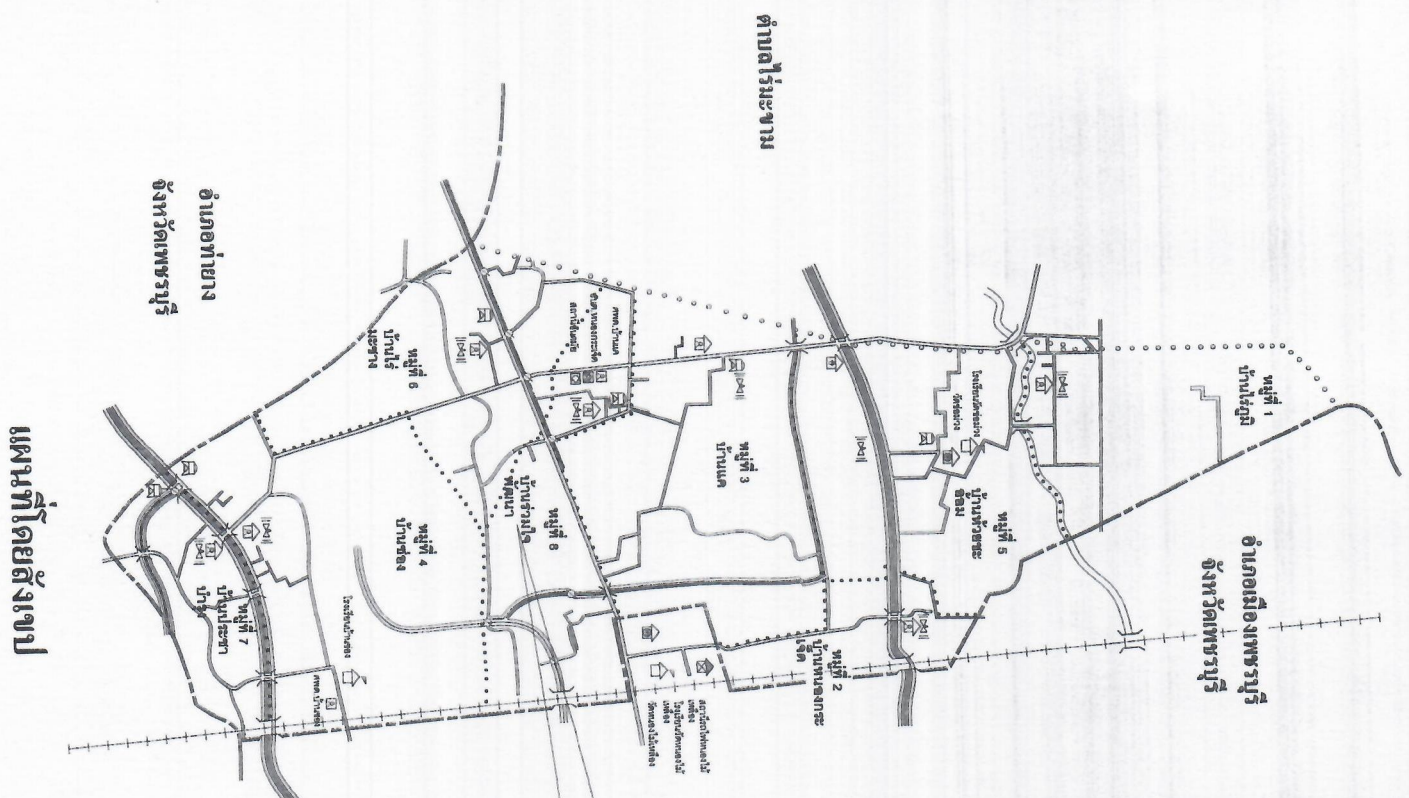

แผนที่โดยสังเขป



โครงการปรับปรุงถนน คลส. หมู่ที่๘ (บริเวณหน้าลานตากข้าวศรีจันทร์) ขนาด กว้าง ๖.๐๐ เมตร ยาว ๕๕.๐๐ เมตร หนา ๐.๑๕ เมตร หรือมีพื้นที่เทศบาลไม่ น้อยกว่า ๓๓๐ ตารางเมตร หรือมีทางต่อระยะยาว ๐.๖๐ เมตร จำนวน ๑๐ ท่อน

 ถนนคอนกรีตเสริมเหล็ก  
 จุดวางท่อ คลส.



องค์การบริหารส่วนตำบล  

โครงการ  
ปรับปรุงถนน คลส. หมู่ที่ ๘

สถานที่ก่อสร้าง  

ผู้เขียน  
(นายศรัยชัย ใจกล้า)  
ผู้ช่วยนายช่างโยธา

วิศวกร

ตรวจแบบ  
(นายพลาภ ใจงาม)  
ผู้อำนวยการกองช่าง

เห็นชอบ  
(นายบรรเทิง เกตุสร้างด)  



แนบแบบ  
-แบบที่แนบโครงการเสริมเหล็ก  
และจุดวางท่อ

แบบเลขที่ 10 / 2566

รับ / เดือน / ปี

แผ่นที่ 3 จำนวน 7

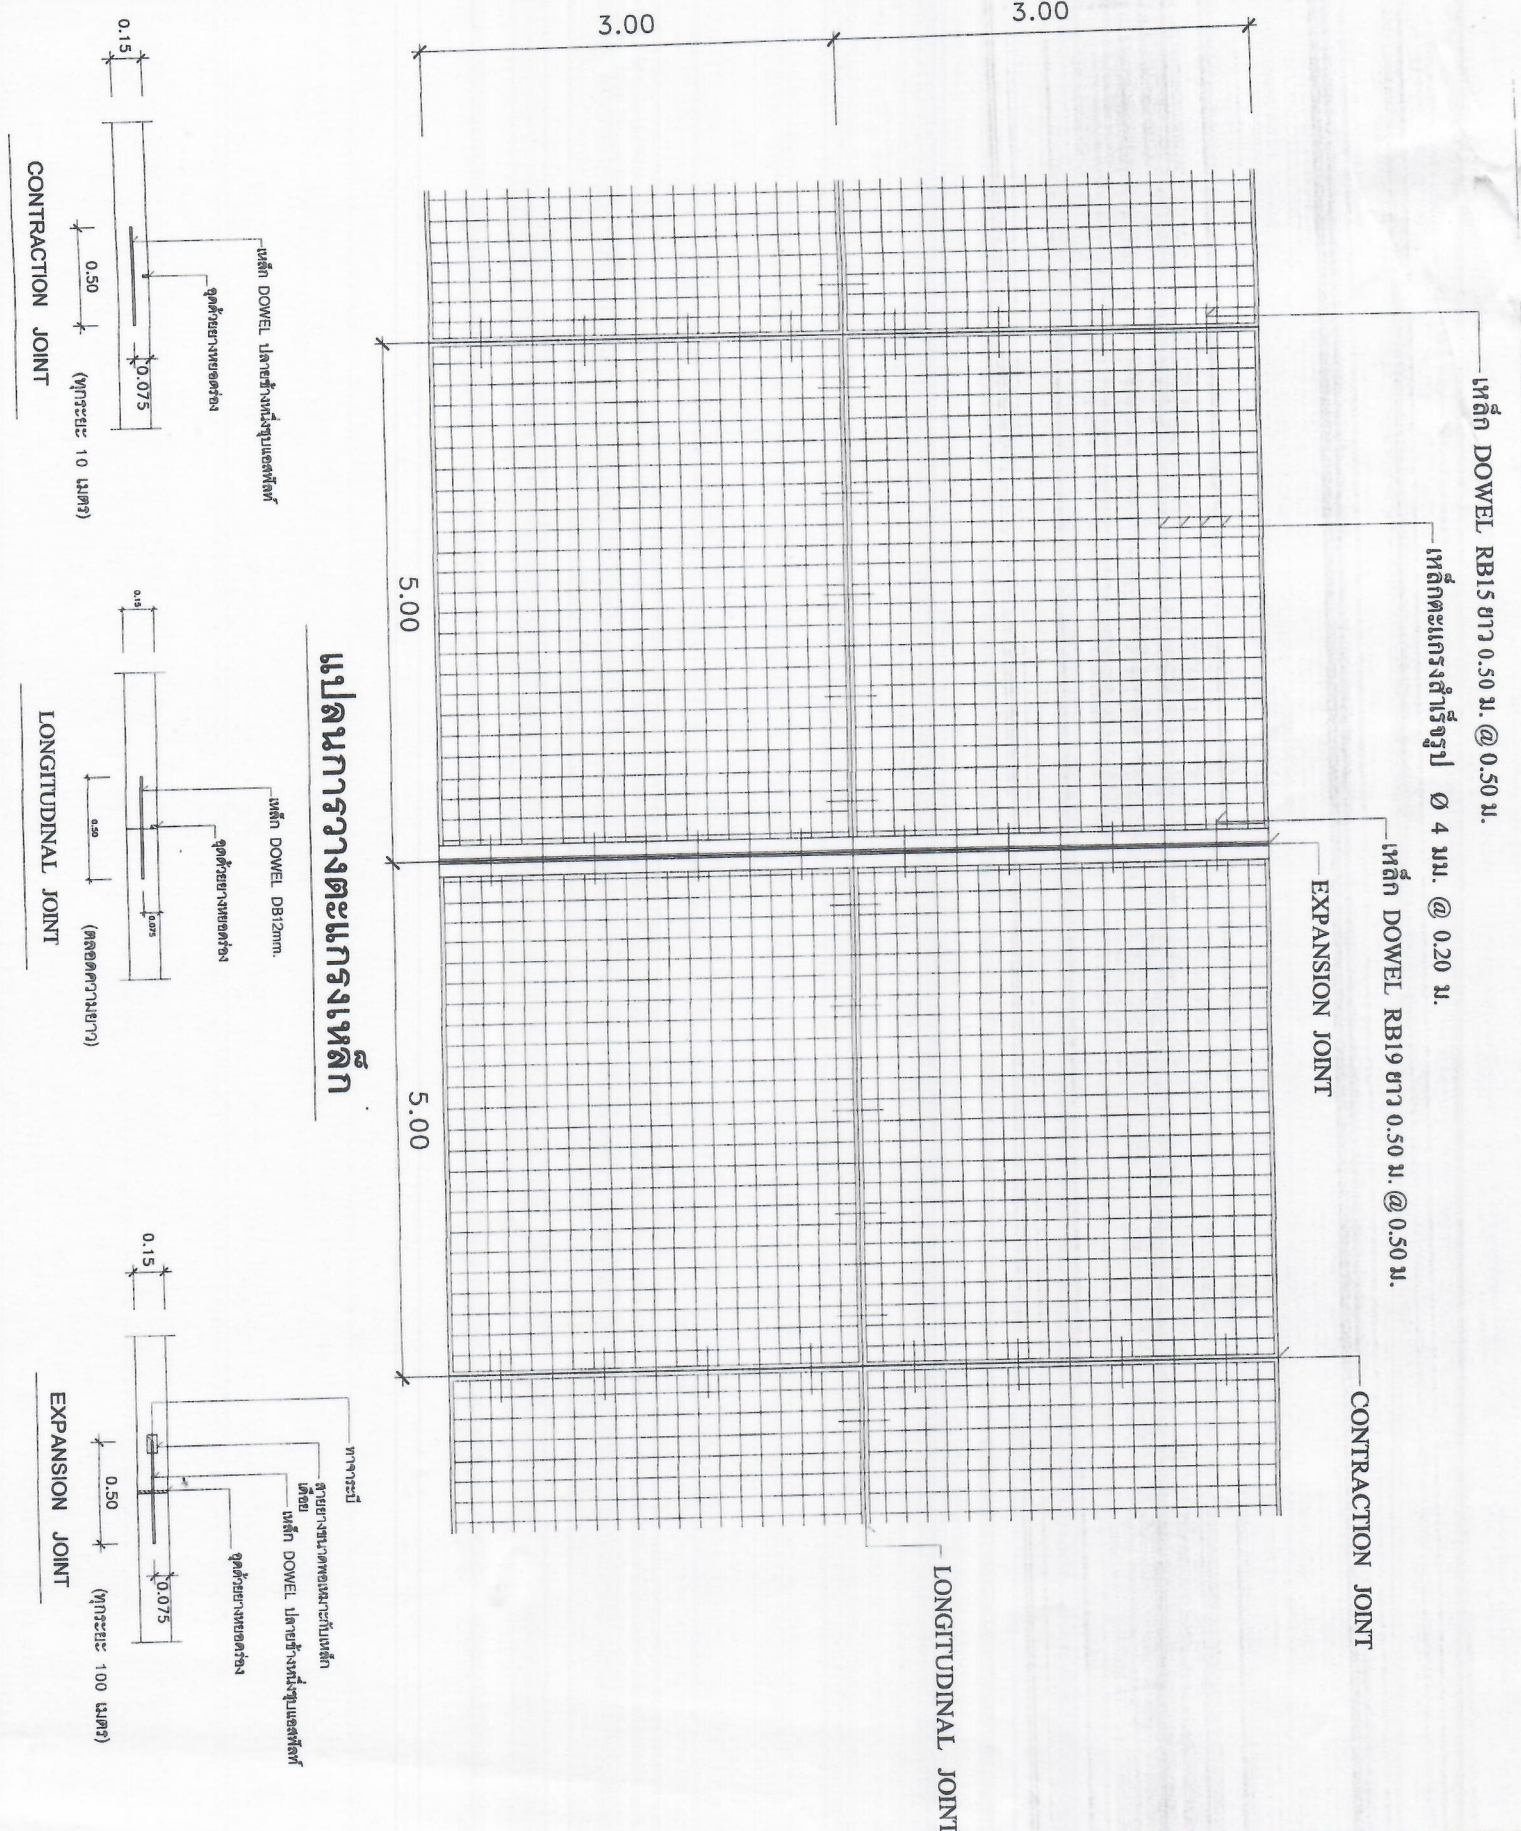

**แผนการวางตะแกรงเหล็ก**



องค์การบริหารส่วนตำบล  
หนองกระเจ็ด

โครงการ  

สถานที่ก่อสร้าง  

ผู้เขียน

(นายสุวิทย์ ใจกล้า)  
ผู้ควบคุมช่างโยธา

วิศวกร

ตรวจแบบ

(นายพลาวัฒน์ งามงาม)  
ผู้อำนวยการกองช่าง

ผู้เขียนแบบ

(นายบรรณพงษ์ เกตุคำ)  
นักออกแบบ, หนองกระเจ็ด

อนุมัติ

(นายสุวิทย์ ใจกล้า)  
นายก อบต. หนองกระเจ็ด

แสดงแบบ

- แผนการวางตะแกรงเหล็ก

แบบเลขที่ 10 / 2566

รูป / ตอน / ปี

หน้า / จำนวน

4 / 7



องค์การบริหารส่วนตำบล  
หนองกระเจ็ด

โครงการ  
ปรับปรุงถนน คสล. หมู่ที่ ๕

สถานที่ก่อสร้าง  
หมู่ที่ ๕ พงศเทพรังสิต อ.บ้านลาด จ. เพชรบุรี

ผู้เขียน  
(นายสุวิทย์ ใจกล้า)  
ผู้ช่วยนายช่างโยธา

วิศวกร

ตรวจแบบ  
(นายพลากร วัฒนางาม)  
ผู้สำรวจและรังวัด

เขียนแบบ  
(นายบรรณกิจ เกตุศรีวงศ์)  
ปลัด อบต. หนองกระเจ็ด

อนุมัติ  
(นายจรัส เติงถาวร)  
นายก อบต. หนองกระเจ็ด


แสดงแบบ  

แบบเลขที่ 10 / 2566



รับ / เดือน / ปี

แผ่นที่ 5

จำนวน 7

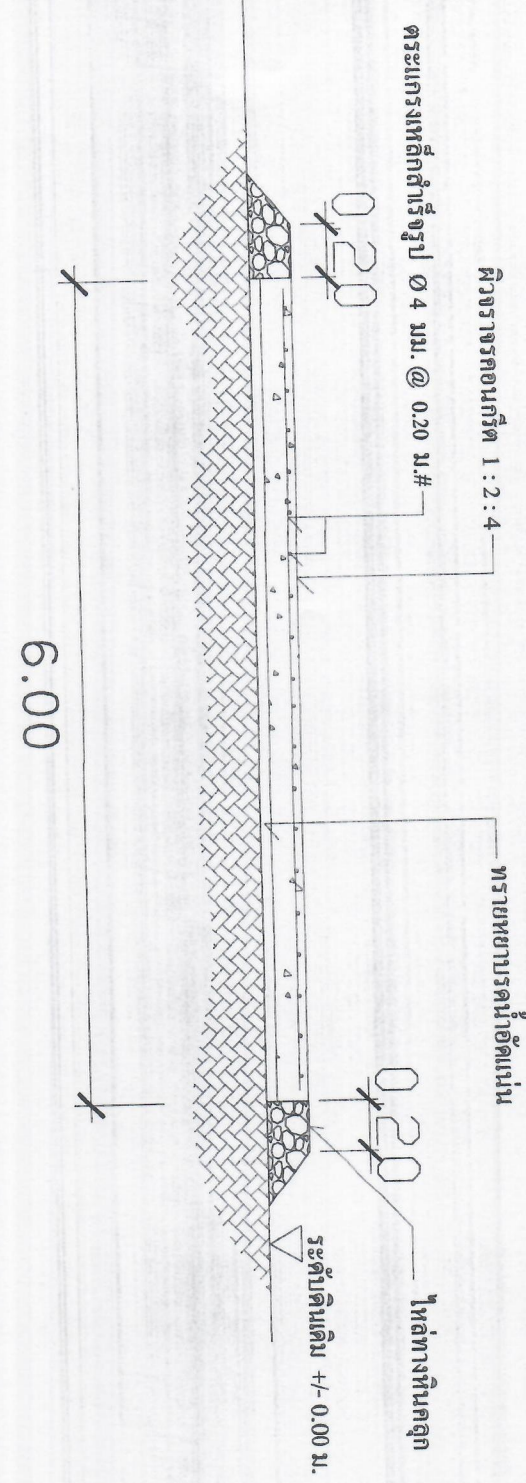

# รูปตัด - ขยาย ตามขวางถนนแนว

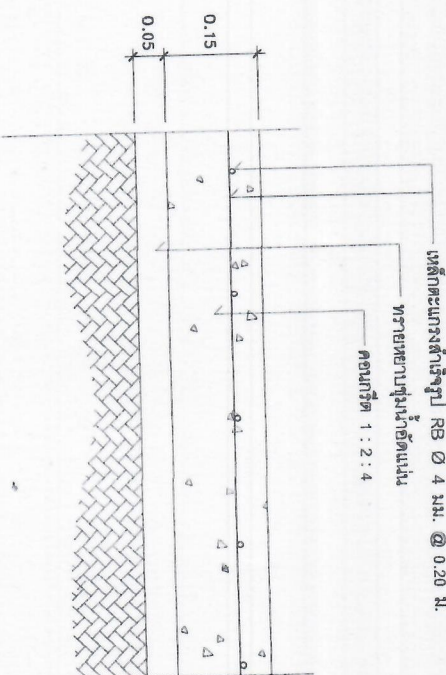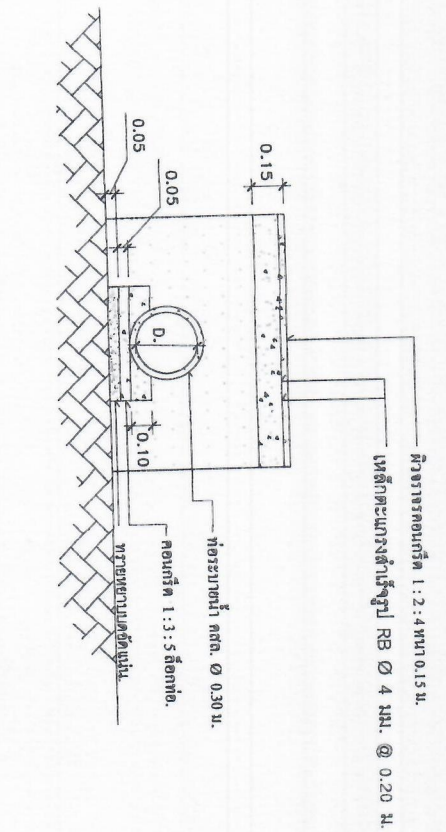

รูปตัด ท่อ คสล. 0.30

รายละเอียดถนนคอนกรีตเสริมเหล็ก



องค์การบริหารส่วนตำบล  
หนองกระเจ็ด

โครงการ  

สถานที่ก่อสร้าง  

ผู้เขียน  
(นายสุวิทย์ ไกลดำ)  
ผู้อำนวยการช่างโยธา

วิศวกร

ออกแบบ

เห็นชอบ  
(นายพลาพล นวองาม)  
ผู้อำนวยการกองช่าง

อนุมัติ  
(นายบรรเทิง เกตุสร้าง)  
ปลัด อบต.หนองกระเจ็ด

แสดงแบบ  
(นายจำรัส เมื่องตาว)  
นายก อบต.หนองกระเจ็ด


รูปตัด-ทแยง ด้านต่างๆ ของป้าย  
รายการประกอบแบบ

แบบเลขที่ 10 / 2566

รับ / เสนอ / ๗

แผ่นที่ 6


จำนวน 7

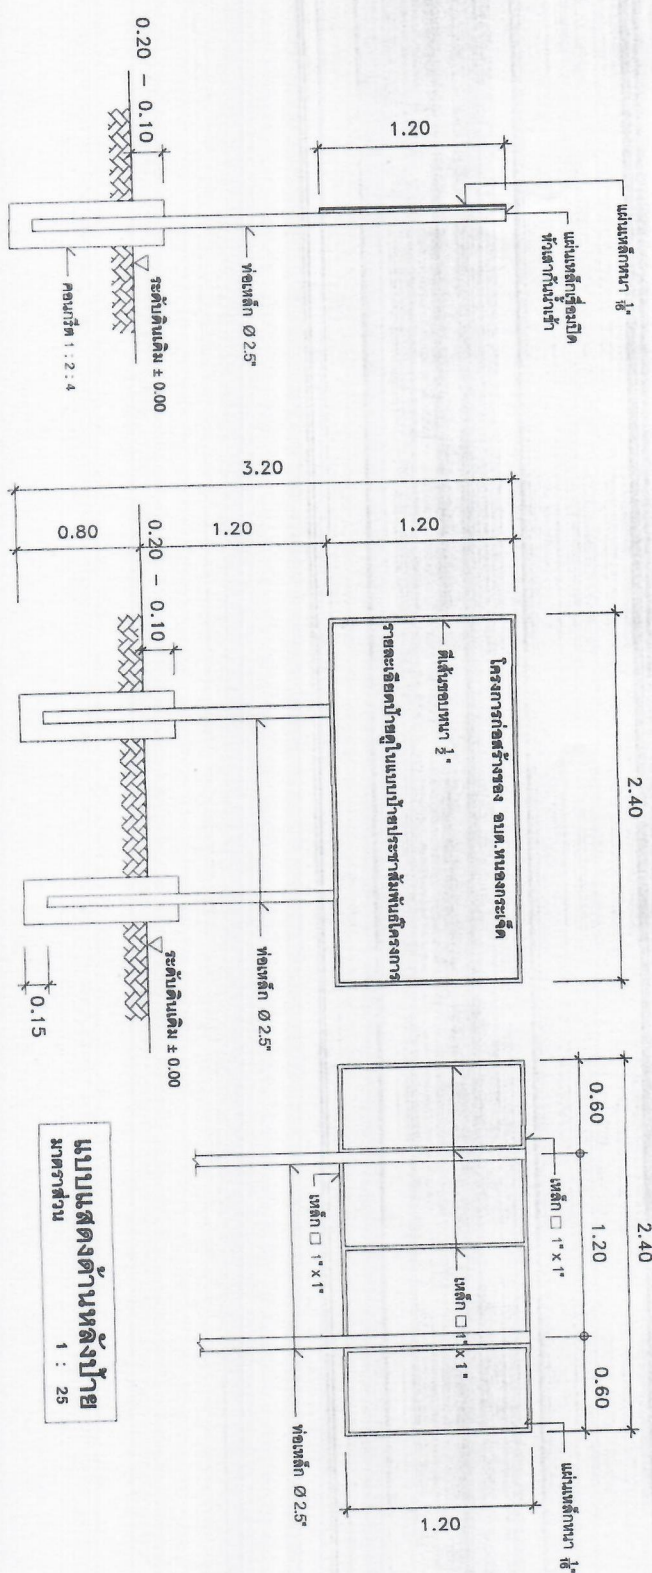

แบบแสดงด้านข้างป้าย  
มาตราส่วน 1 : 25

แบบแสดงด้านหน้าป้าย  
มาตราส่วน 1 : 25

แบบแสดงด้านหลังป้าย  
มาตราส่วน 1 : 25

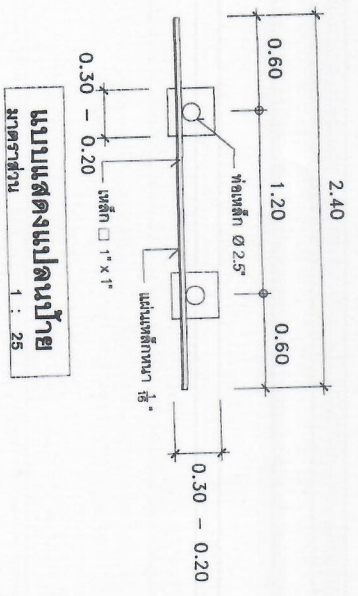

แบบแสดงแปลนป้าย  
มาตราส่วน 1 : 25

รายการประกอบแบบ

- 1.เสา พื้นป้ายทาสีเขียวทั้งสองด้านสีส้มในัน ก่อนทาสีจริงผู้รับจ้าง ต้องทำการทาสีกันสนิมก่อน 1 ครั้ง จึงทำการทาสีจริง
- 2.ตัวหนังสือใช้สีขาว (คัดตามความเหมาะสมกับตัวป้าย)
- 3.แผ่นเหล็กที่ใช้มีขนาด กว้าง 1.20 เมตร ยาว 2.40 เมตรหนา 1/16"
- 4.ก่อนทำการปักป้ายโครงการผู้รับจ้างต้องทำการแจ้งผู้ควบคุมงานให้ทราบก่อน

โครงการก่อสร้างขององค์การบริหารส่วนตำบลหนองกระเจ็ด

โครงการก่อสร้าง.....  
ปริมาณงาน.....  
งบประมาณ.....  
วันเริ่มสัญญา.....  
ผู้รับจ้าง.....  
ผู้ควบคุมงาน.....

2.40

1.20

แบบป้ายประชาสัมพันธ์โครงการก่อสร้างขององค์การบริหารส่วนตำบลหนองกระเจ็ด

โครงการก่อสร้างขององค์การบริหารส่วนตำบลหนองกระเจ็ด

โครงการก่อสร้าง.....  
ปริมาณงาน.....  
สถานที่ก่อสร้าง.....  
ผู้รับจ้าง.....  
สัญญาจ้างเดิมที่.....  
งบประมาณก่อสร้าง.....  
ผู้ควบคุมงาน.....  
อบต. หนองกระเจ็ด โทร 032-586-261

2.40

แบบป้ายติดประกาศเพื่อประชาสัมพันธ์(ป้ายชั่วคราว)



องค์การบริหารส่วนตำบล  
หนองกระเจ็ด

โครงการ  


ผู้เขียน  
(นายสุวิทย์ ใจกล้า)  
ผู้ช่วยนายช่างโยธา

วิศวกร

ตรวจแบบ  
(นายพอล ม่วงงาม)  
ผู้อำนวยการกองช่าง

เห็นชอบ  
(นายบรรเทิง เกตุเรืองศรี)  
ปลัด อบต.หนองกระเจ็ด

อนุมัติ  
(นายสุวิทย์ ใจกล้า)  
นายก อบต.หนองกระเจ็ด

แสดงแบบ  
- แบบก่อสร้าง  
- งบประมาณ  

แบบเลขที่ 10 / 2566

รับ / เดือน / ปี

หน้า  
7

จำนวน  
7

หมายเหตุ

ก่อนที่ผู้รับจ้างเข้าดำเนินการก่อสร้าง  
ต้องทำการติดตั้งป้ายประชาสัมพันธ์(ป้ายชั่วคราว)  
ที่ด้วยไม้อัด จำนวน 1 ป้าย ขนาดกว้าง 1.20 เมตร  
ยาว 2.40 เมตร พิมพ์ลายเขียว ติดหนังสือ  
สีขาว ตามรายละเอียดในแบบที่กำกับแนบไป.