

โครงการก่อสร้างถนนผิวจราจรหินคลุก หมู่ที่๔ (บริเวณทางเลียบริ  
รถไฟนางรวม ซึ่งอาร์มณ ถึงนางายเตียน ทองแดงดี) ขนาด  
กว้าง ๒.๕๐เมตร ยาว ๙๑๐เมตร หน้า ๐.๐๕เมตร หรือมีปริมาณหิน  
คลุกไม่น้อยกว่า ๑๑๓.๗๕ ลบ.ม. โดยถมคันทางด้วยหินผู้ ๖๘๒.๕๐  
ลบ.ม. รายละเอียดตามรูปแบบที่ อบต.หนองกระเจ็ดกำหนด

รายการประกอบแบบ



รายละเอียดประกอบแบบ  
๑. ผู้รับจ้างต้องตรวจสอบสถานที่ก่อสร้างก่อนลงมือทำงาน  
๒. ก่อนทำการลงวัสดุผู้รับจ้างต้องแจ้งผู้ควบคุมงานรับทราบ  
๓. ผู้รับจ้างต้องทำการตรวจสอบและรายการต่อๆให้เป็นที่ถูกต้อง พร้อมทั้งวางแผนการปฏิบัติงานให้เหมาะสมถูกต้องตามขั้นตอนและตามมาตรฐานงานก่อสร้างที่ดีของงานก่อสร้างและรายการ โดยผู้รับจ้างจะต้องส่งแผนการปฏิบัติงานให้ผู้ว่าจ้างพิจารณาให้ความเห็นชอบก่อนดำเนินการ

๔. ผู้รับจ้างจะต้องทำการก่อสร้างด้วยความระมัดระวังโดยไม่เกิดความเสียหายต่อทรัพย์สินทางราชการและเอกชน  
๕. ค่าระดับของหลักหมุดหลักฐานตามแบบที่กำหนด(BM) เป็นค่าระดับสมมุติที่ใช้เฉพาะในงานก่อสร้างเท่านั้น  
๖. รถขนส่งวัสดุรวมทั้งเครื่องกลและเครื่องจักรที่ใช้ในการก่อสร้างต้องปฏิบัติตามกฎหมาย  
๗. ผู้ควบคุมงาน หมายถึงผู้ควบคุมงาน ผู้แทน อบต. หรือบริษัทตามคำสั่ง อบต.  
๘. มาตรฐานงานก่อสร้างให้ใช้รายการมาตรฐานงานทาง สำหรับ อบท. (ทล) ฉบับปัจจุบัน  
๙. ที่จุดเริ่มต้นและสิ้นสุดโครงการ รวมทั้งทางแยก ให้ปรับระดับของถนนให้กลมกลืนกับถนนเดิมโดยไม่ทำให้เกิดอุปสรรคต่อการจราจร และไม่เป็นอันตรายต่อชีวิตและทรัพย์สิน

๑๐. สาธารณูปโภค และสาธารณูปการต่างๆ เช่น ไฟฟ้า, โทรศัพท์, ประปา, ท่อระบายน้ำ เป็นต้น ที่อยู่บริเวณที่ก่อสร้างและเป็นอุปสรรคต่อการก่อสร้าง ผู้รับจ้างต้องดำเนินการติดต่อหน่วยงานที่เกี่ยวข้องเพื่อย้ายสิ่งต่างๆ เหล่านั้นไปให้พ้น ค่าใช้จ่ายต่างๆ ให้เป็นผู้รับจ้าง  
๑๑. รายการใดที่ไม่ได้กำหนดไว้ในแบบหรือกำหนดไว้ในชัดเจนหรือแสดงไว้ชัดเจนก็กัน หรือมีปัญหาในการก่อสร้าง หรือไม่ปฏิบัติตามวิชาชีพที่ดี ให้รายงานและดำเนินการตามดุลพินิจของคณะกรรมการตรวจการจ้าง

๑๒. ผู้รับจ้างจะต้องมีมาตรการในการป้องกันอุบัติเหตุต่างๆ อันเกิดขึ้นจากการทำงานก่อสร้าง ไม่ว่าอัตรายานั้นๆ จะมีสาเหตุสภาพแวดล้อมแห่งงานที่กระทำหรือมีสาเหตุจากการจัดการงานก่อสร้างที่ไม่เหมาะสม ทั้งนี้เพื่อความปลอดภัยของชีวิตและทรัพย์สินทั้งหมดที่เกี่ยวข้อง


๑๓. ผู้รับจ้างจะต้องปฏิบัติตามมาตรฐานความปลอดภัยในการก่อสร้างที่กฎหมายกำหนด

๑๔. ผู้รับจ้างจะต้องติดป้ายเตือน เครื่องหมายที่ปริมาณกำหนดไว้ในแบบรูปและรายการ ผู้รับจ้างจะต้องเป็นผู้รับผิดชอบทั้งสิ้น

๑๕. เมื่อทำการก่อสร้างเรียบร้อยแล้ว ผู้รับจ้างต้องตรวจสอบความเรียบร้อยก่อนแจ้งผู้ควบคุมงาน หรือคณะกรรมการตรวจการจ้างทราบ


-หมายเหตุ  
หากมีอุบัติเหตุเกิดขึ้น เนื่องจากความประมาทประมาทเลินเล่อของผู้รับจ้าง เพราะไม่ปฏิบัติตามรายการประกอบแบบก่อสร้าง ผู้รับจ้างจะต้องรับผิดชอบค่าใช้จ่ายเสียหายในชีวิตและทรัพย์สินของผู้ประสบอุบัติเหตุ ทุกกรณี โดยไม่จำกัดความรับผิดชอบ แต่ไม่เกินตามที่กฎหมายกำหนดไว้

--------------------------------------	---	--	--	--------	--	--	---	---------------------------	---------------------	------------------	--------	--------------

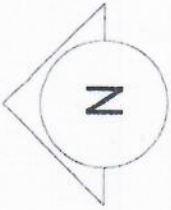

องค์การบริหารส่วนตำบล  
หนองกระเจ็ด

ผู้เขียน	 (นายศิริชัย ใจกล้า) ผู้อำนวยการช่างโยธา
วิศวกร	
ตรวจแบบ	 (นายพลาท ม่วงงาม) ผู้อำนวยการกองช่าง
เห็นชอบ	 (นายบรรเทิง เกตุสร้างยศ) ปลัด อบต. หนองกระเจ็ด
อนุมัติ	 (นายจรัส เมืองถาวร) นายก อบต. หนองกระเจ็ด
แสดงแบบ	
-แบบที่โดยส่งขป	
แบบเลขที่	11 / 2566
วัน / เดือน / ปี	
แผ่นที่	จำนวน
2	6

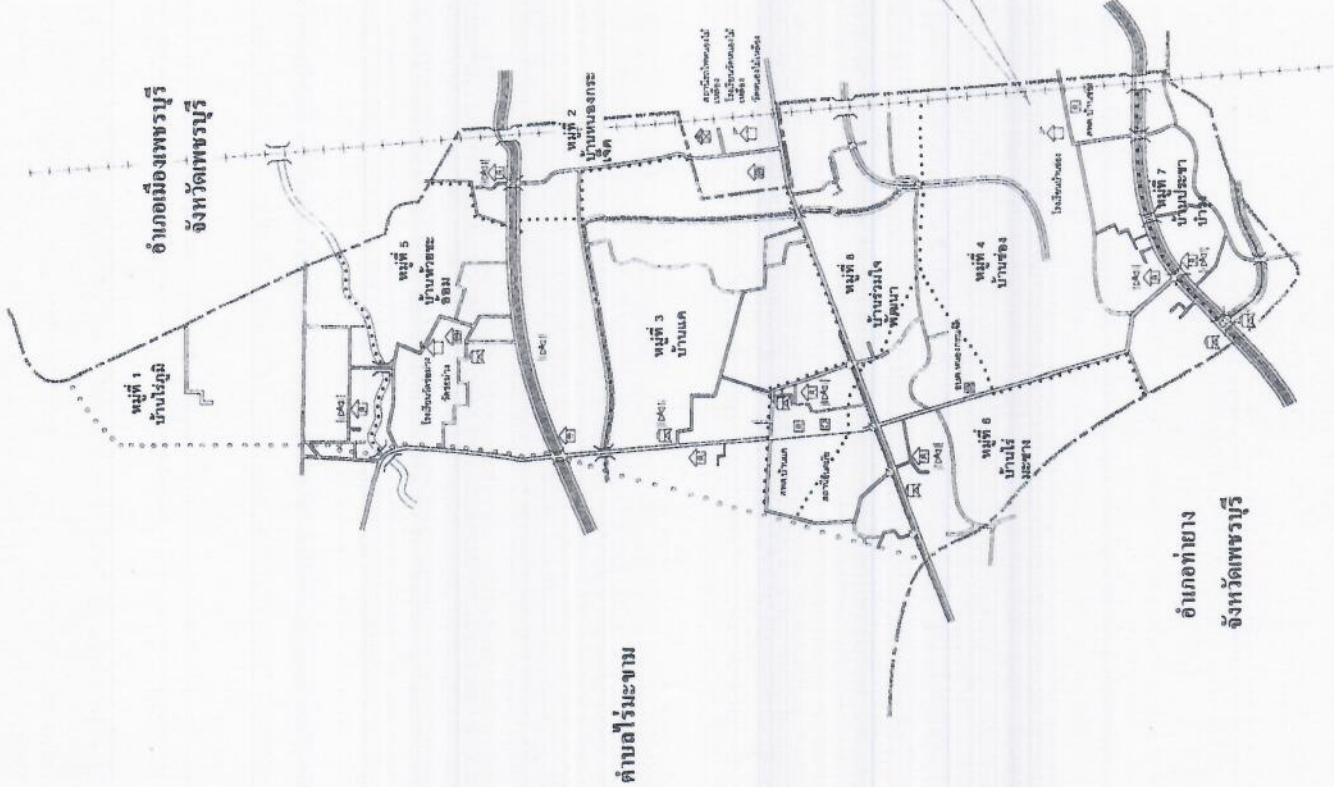

แผนที่โดยสังเขป

ตำบลไร่ยะทาน

อำเภอท่ายาง  
จังหวัดเพชรบุรี



องค์การบริหารส่วนตำบล  
หนองกระเจ็ด

โครงการ







วิศวกร

ตรวจแบบ

(นายพลาพล ม่วงงาม)

ผู้อำนวยการกองช่าง

เป็นชอบ

(นายบรรเทิง เกตุศรีวงศ์)

ปลัด อบจ. หนองกระเจ็ด

อนุมัติ

(นายจรัส เมืองถาวร)

นายก อบจ. หนองกระเจ็ด

แสดงแบบ

-แผนที่แสดงถนนจราจรหินคลุก

และจุดวางท่อ

แบบเลขที่ 11 / 2566


วัน / เดือน / ปี

แผ่นที่

จำนวน

3


6

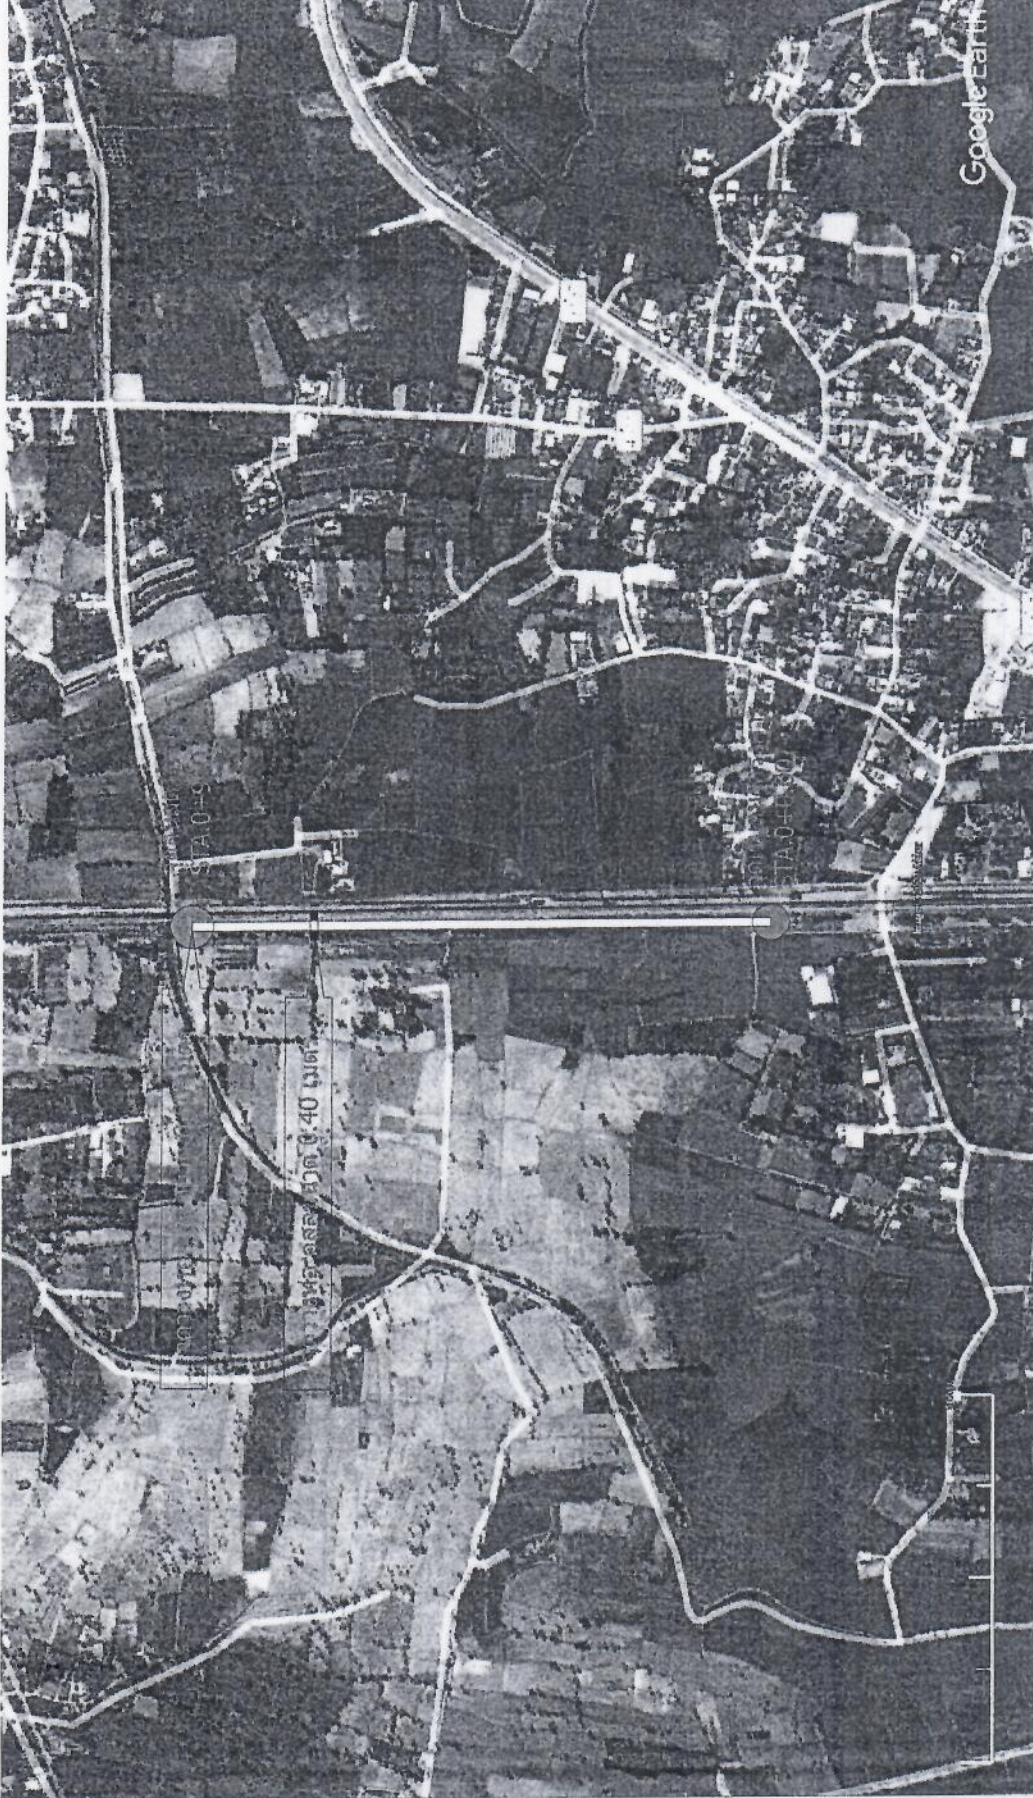

ถนนจราจรหินคลุก

จุดวางท่อ คสล.

ก่อสร้างถนนผิวจราจรหินคลุก หมู่ที่ ๔ (บริเวณทางเลียบริกไฟฟ้านางรวม  
ขึ้นอาร์มณ ถึงนายนายเตียน ทองแดงดี) ขนาดกว้าง ๒.๕๐ เมตร ยาว ๙๑๐ เมตร  
ทาง ๐.๐๕ เมตร หรือมีปริมาณหินคลุกไม่น้อยกว่า ๑๑๓.๗๕ ลบ.ม. โดยถมคัน  
ทางด้านซ้ายหินผู้ ๖๘๒.๕๐ ลบ.ม.

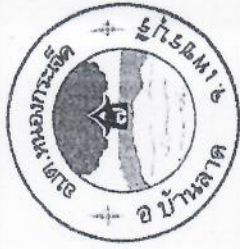

องค์การบริหารส่วนตำบล  
หนองกระเจ็ด

โครงการ




ผู้เขียน

(นายศิริชัย ใจกล้า)

ผู้อำนวยการช่างโยธา

วิศวกร

ตรางแบบ

(นายพลาท ม่วงงาม)

ผู้อำนวยการกองช่าง

เห็นชอบ

อนุมัติ

(นายบรรเทิง เกตุสว่างค์)

ปลัด อบต. หนองกระเจ็ด

(นายจรัส เมืองถาวร)

นายก อบต. หนองกระเจ็ด

แสดงแบบ

-รูปตัด-ขยาย  
-รูปด้าน ท่อ คสล.

แบบเลขที่ 11 / 2566

วัน / เดือน / ปี


แผ่นที่

จำนวน

4

6


ท่อ คสล.ขนาด 0.40 ม.  
ผิวจราจรหินคลุกหนา 0.05 ม.  
ดินถมหินผุ เจลลีย์ 0.30ม.

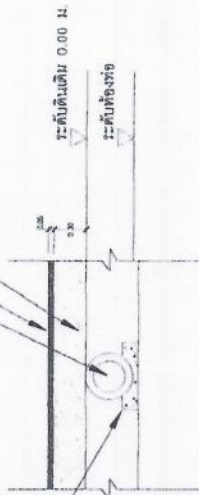

คอนกรีตหยาบ 1:3:5


รูปตัด ท่อ คสล.ขนาด 0.40 ม.

ผิวจราจรหินคลุกหนา 0.05 ม.  
ดินถมหินผุ เจลลีย์ 0.30ม.

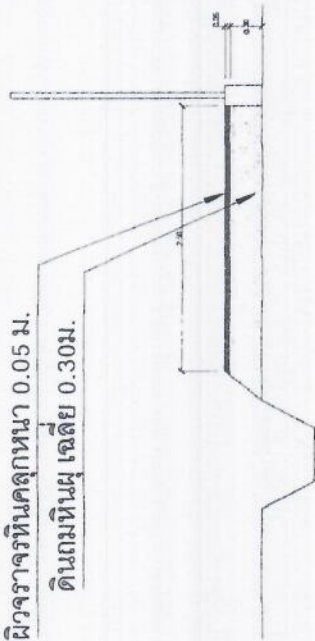

รูปตัด - ขยาย ตามขวางถนน


ท่อ คสล.ขนาด 0.80 ม.  
ผิวจราจรหินคลุกหนา 0.05 ม.  
ดินถมหินผุ เจลลีย์ 0.30ม.

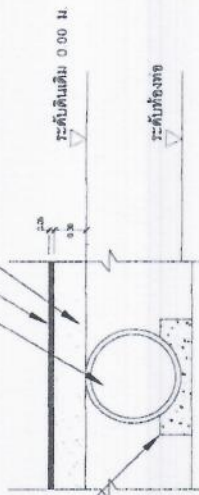

คอนกรีตหยาบ 1:3:5

รูปตัด ท่อ คสล.ขนาด 0.80 ม.


ท่อ คสล.ขนาด 0.40 ม.  
ผิวจราจรหินคลุกหนา 0.05 ม.  
ดินถมหินผุ เจลลีย์ 0.30ม.

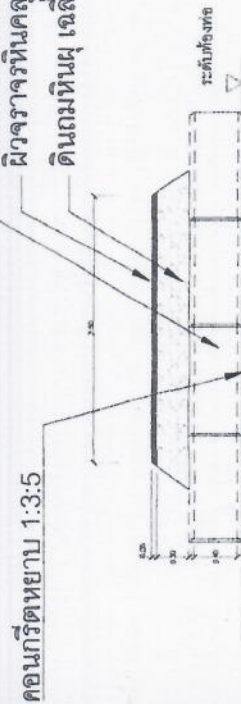

คอนกรีตหยาบ 1:3:5

รูปตัด ท่อ คสล.ขนาด 0.40 ม.


คอนกรีตหยาบ 1:3:5  
ท่อ คสล.ขนาด 0.80 ม.

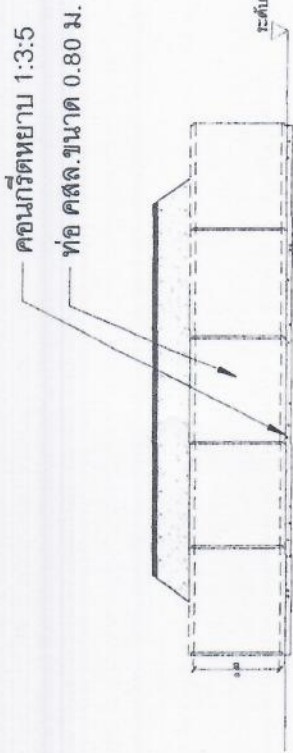

รูปตัด ท่อ คสล.ขนาด 0.80ม.




องค์การบริหารส่วนตำบล หนองกระเจ็ด	
สถานที่ก่อสร้าง	ค. หนองกระเจ็ด อ.บ้านลาด จ. เพชรบุรี
ผู้เขียน	
วิศวกร	(นายศิริชัย ใจกล่า) ผู้อำนวยการกองช่าง
ตรวจแบบ	
เห็นชอบ	(นายพลาท ฆ้องงาม) ผู้อำนวยการกองช่าง
อนุมัติ	(นายบรรเทิง เกตุศรีวงศ์) ปลัด ออมค. หนองกระเจ็ด
แสดงแบบ	(นายจรัส เมืองการ) นายก ออมค. หนองกระเจ็ด
รูปตัด-ขยาย ด้านต่าง ๆ ของบ้าย -รายการประกอบแบบ	
หมายเลข	11 / 2566
รับ / เดือน / ปี	รับ / เดือน / ปี
แผ่นที่	จำนวน
5	6

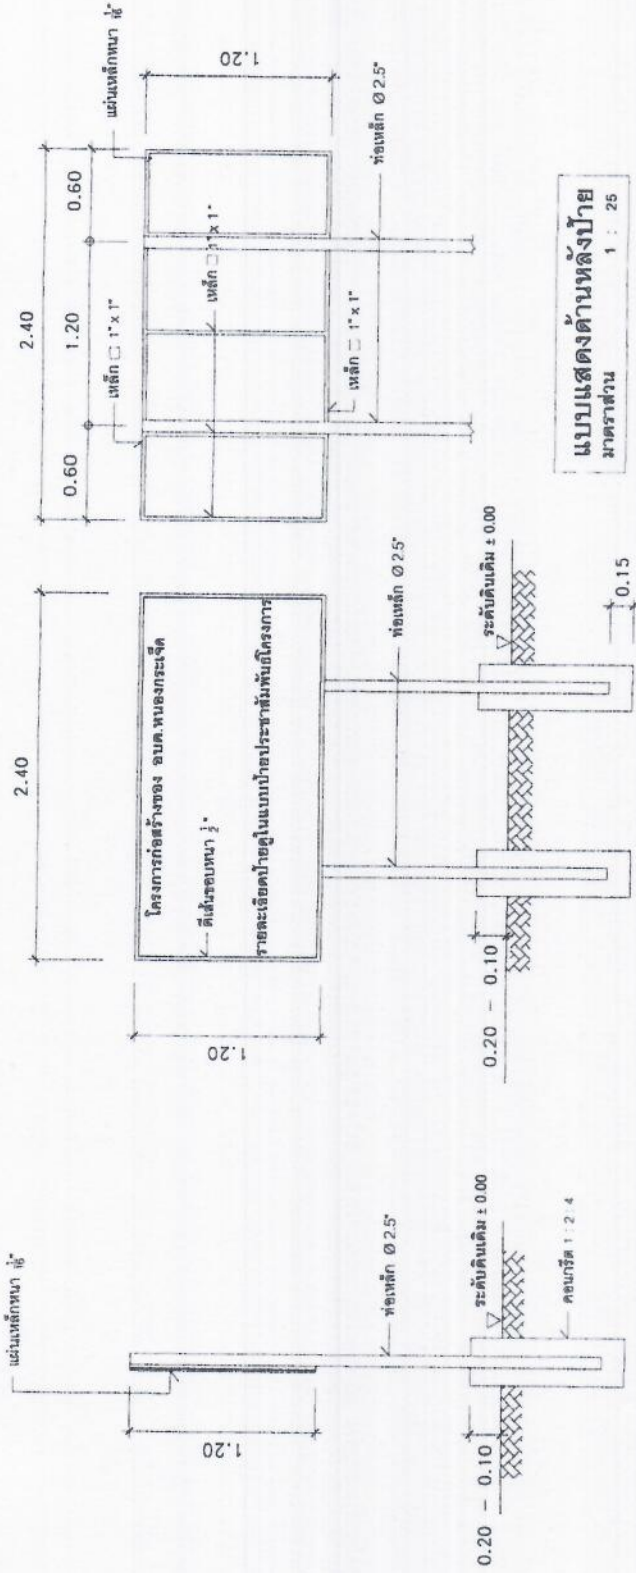

แบบแสดงด้านหลังบ้าย  
มาตราส่วน 1 : 25

แบบแสดงด้านหน้าบ้าย  
มาตราส่วน 1 : 25

แบบแสดงด้านข้างบ้าย  
มาตราส่วน 1 : 25

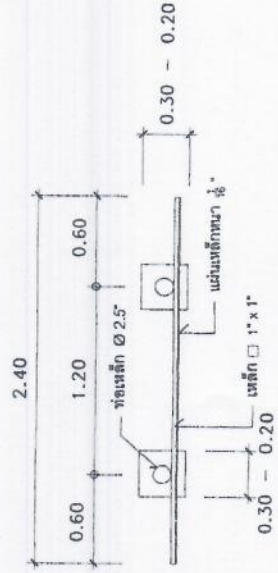

แบบแสดงแปลนบ้าย  
มาตราส่วน 1 : 25

### รายการประกอบแบบ

1. เสา ฟ้าบ้ายที่เชื่อมต่อทั้งสองด้านไว้สันทัน ก่อนทาสีจริงผู้รับจ้าง
2. ตัวหนังสือใช้สีขาว (จัดตามความเหมาะสมกับตัวบ้าย)
3. แผ่นเหล็กที่ใช้มีขนาด กว้าง 1.20 เมตร ยาว 2.40 เมตรหนา 1/16"
4. ก่อนทำการปักบ้ายโครงการผู้รับจ้างต้องทำการแจ้งผู้ควบคุมงานให้ทราบก่อน



องค์การบริหารส่วนตำบล หนองกระเจ็ด	
ผู้เขียน (นายศิริชัย โงกกล้า) ผู้อำนวยการกองโยธา	
วิศวกร	
ตรวจแบบ นางสาว (นายพลาท ม่วงงาม) ผู้อำนวยการกองช่าง	
เงินขอ (นายบรรเทิง เตตต์สิงห์) ปลัด อบต.หนองกระเจ็ด	
อนุมัติ (นายจรัส เมืองการ) นายก อบต.หนองกระเจ็ด	
แบบเลขที่ 11/ 2566	
วัน / เดือน / ปี	
แผ่นที่ 6	จำนวน 6

**โครงการก่อสร้างขององค์การบริหารส่วนตำบลหนองกระเจ็ด**

โครงการก่อสร้าง.....  
 ปริมาณงาน.....  
 งบประมาณ.....  
 วัตถุประสงค์.....  
 ผู้รับจ้าง.....  
 ผู้ควบคุมงาน.....

วันสิ้นสุดสัญญา.....  
 (.....)  
 กรมการตรวจการจ้าง  
 1.....(ประธานกรรมการ)  
 2.....(กรรมการ)  
 3.....(กรรมการ)  
 4.....(กรรมการ)  
 5.....(กรรมการ)

1.20

2.40

**แบบป้ายประชาสัมพันธ์โครงการก่อสร้างขององค์การบริหารส่วนตำบลหนองกระเจ็ด**

**โครงการก่อสร้างขององค์การบริหารส่วนตำบลหนองกระเจ็ด**

โครงการก่อสร้าง.....  
 ปริมาณงาน.....  
 งบประมาณ.....  
 ผู้รับจ้าง.....  
 สัญญาจ้างเลขที่.....  
 สัญญาเริ่มวันที่.....  
 งบประมาณก่อสร้าง.....  
 ผู้ควบคุมงาน.....  
 (หัวหน้าส่วนโยธา)  
 (นายช่างโยธา)

ช.บ.ค.หนองกระเจ็ด โทร 032-586-261

1.20

2.40

**หมายเหตุ**

ก่อนที่ผู้รับจ้างเข้าดำเนินการก่อสร้าง  
 ต้องทำการติดธงป้ายประชาสัมพันธ์(ป้ายชั่วคราว)  
 ท้ายด้วยไม้ขีด จำนวน 1 ป้าย ขนาดกว้าง 1.20 เมตร  
 ยาว 2.40 เมตร พิมพ์สีเขียว ตัวหนังสือ  
 สีขาว ตามรายละเอียดในแบบที่กำหนดให้.

**แบบป้ายติดประกาศเพื่อประชาสัมพันธ์(ป้ายชั่วคราว)**